




ŘEZ 3-3'

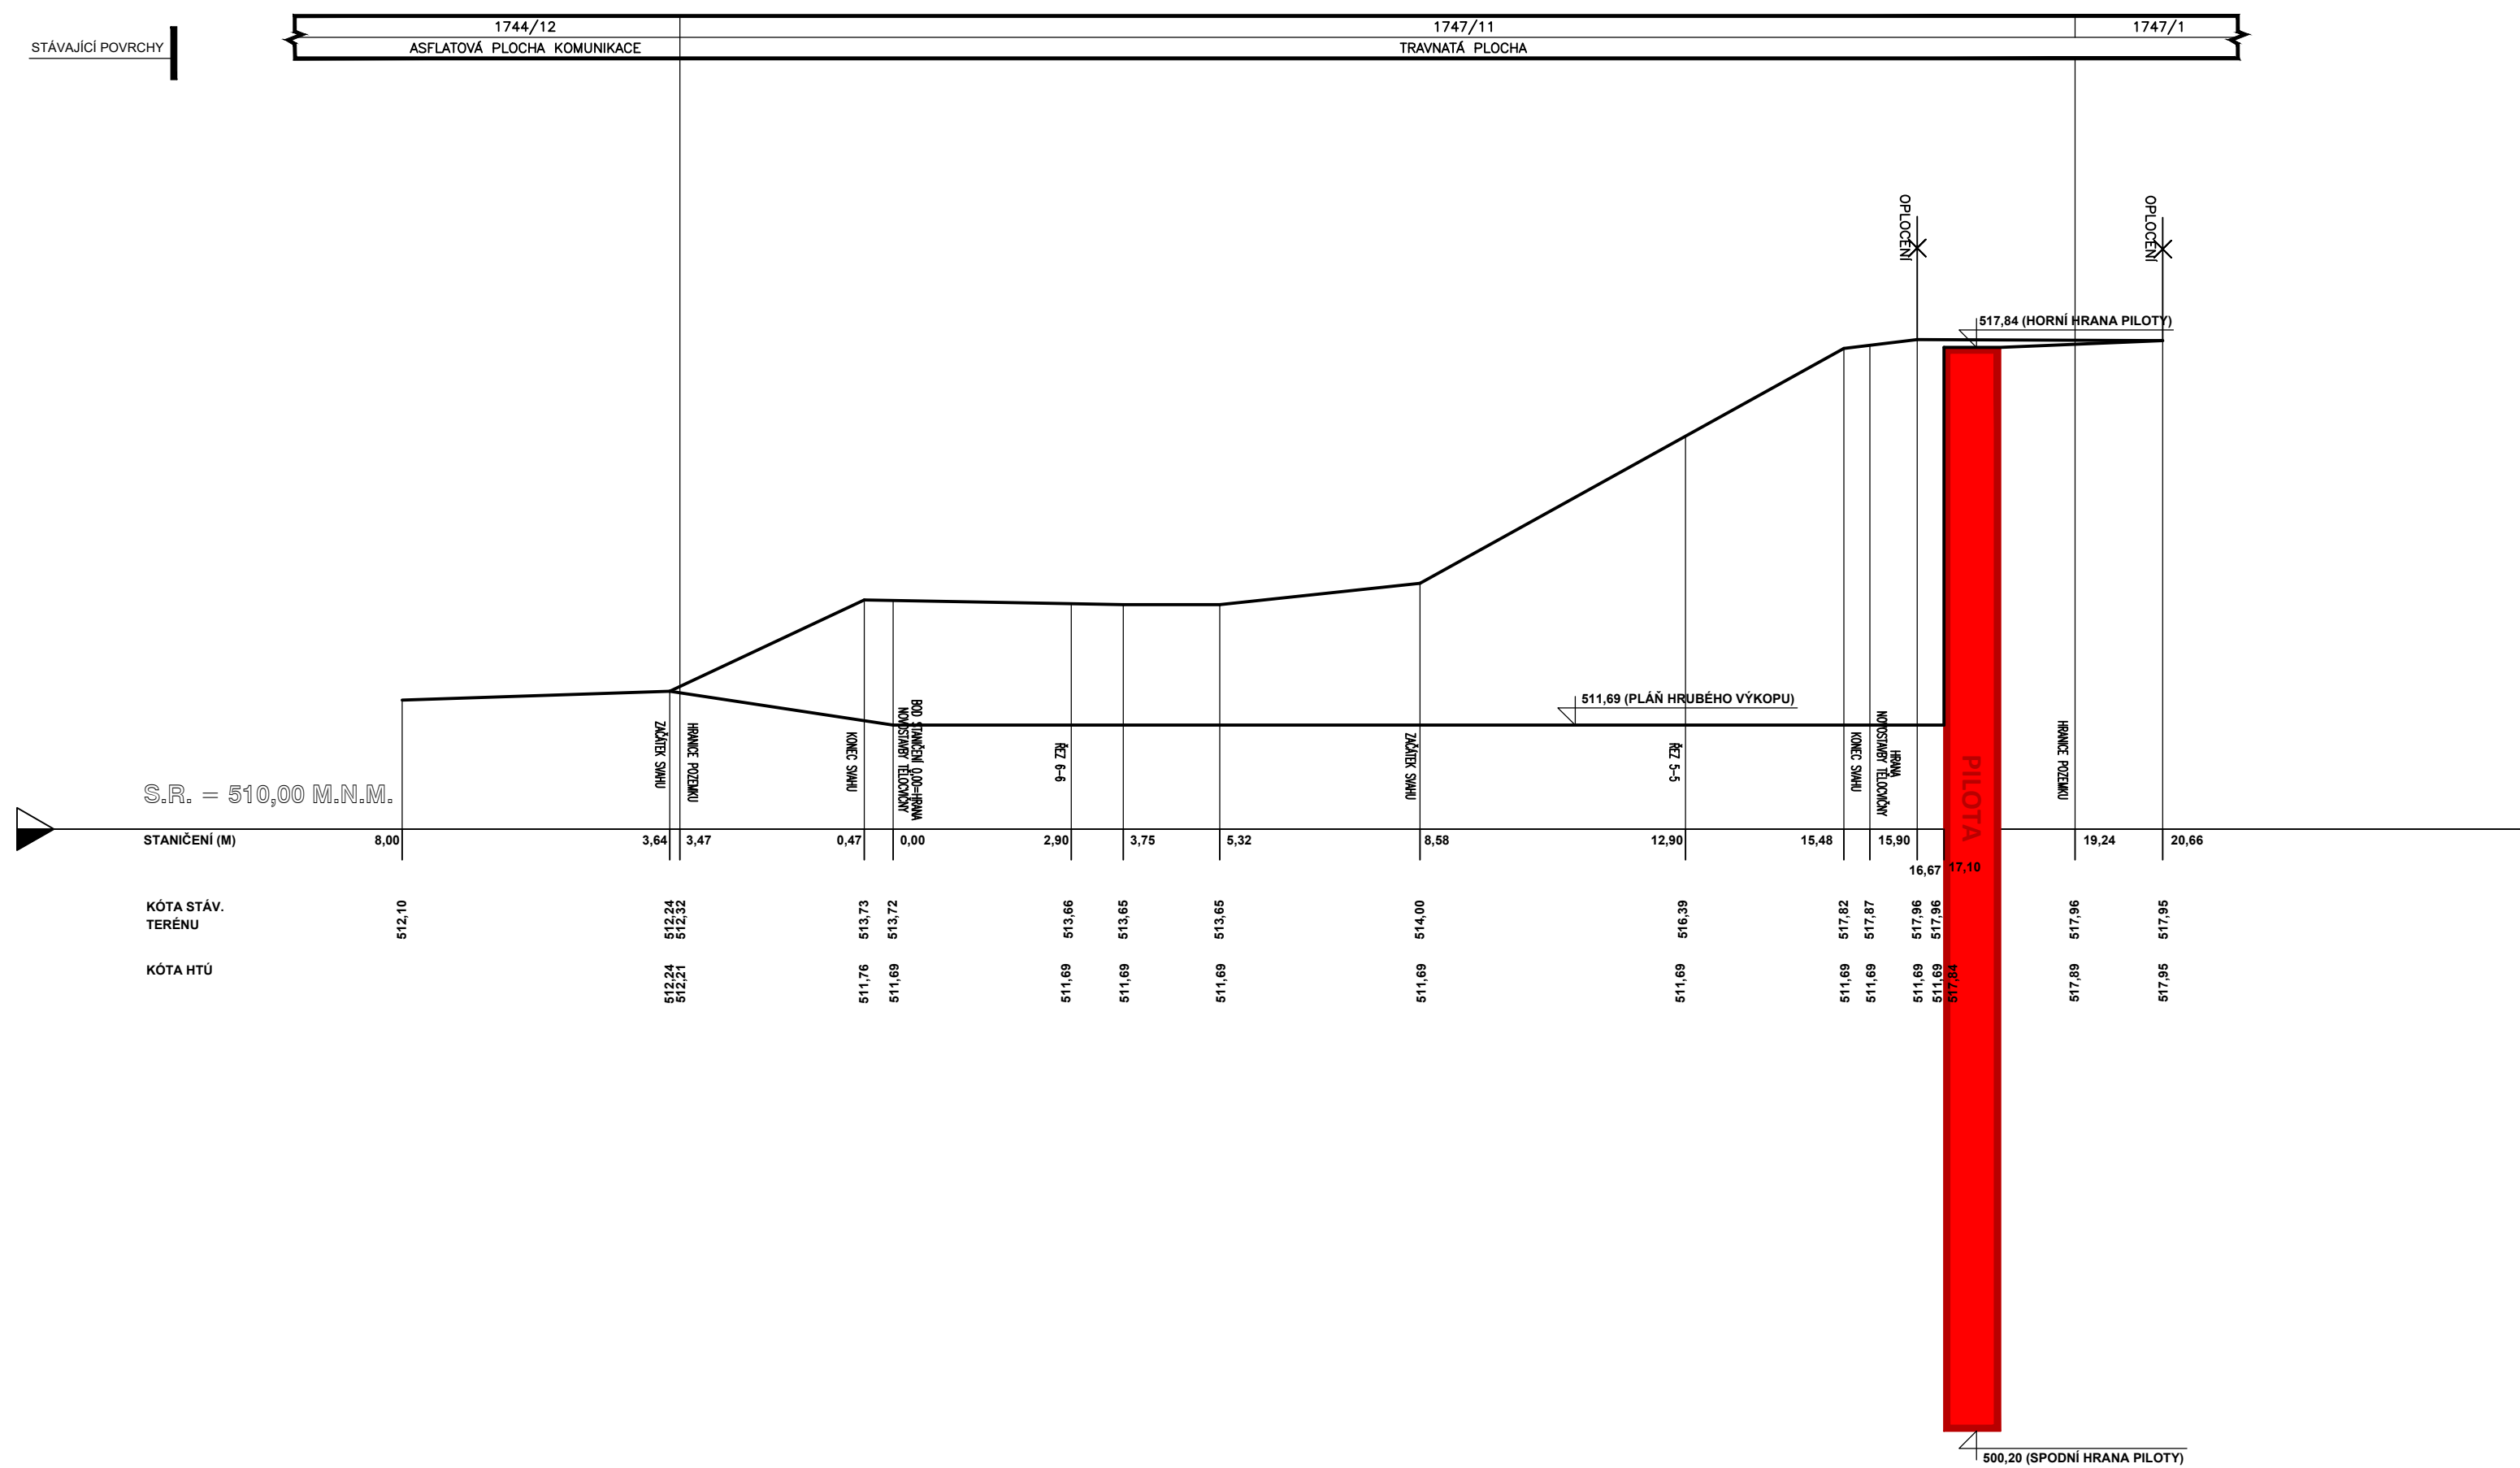

ŘEZ 4-4'

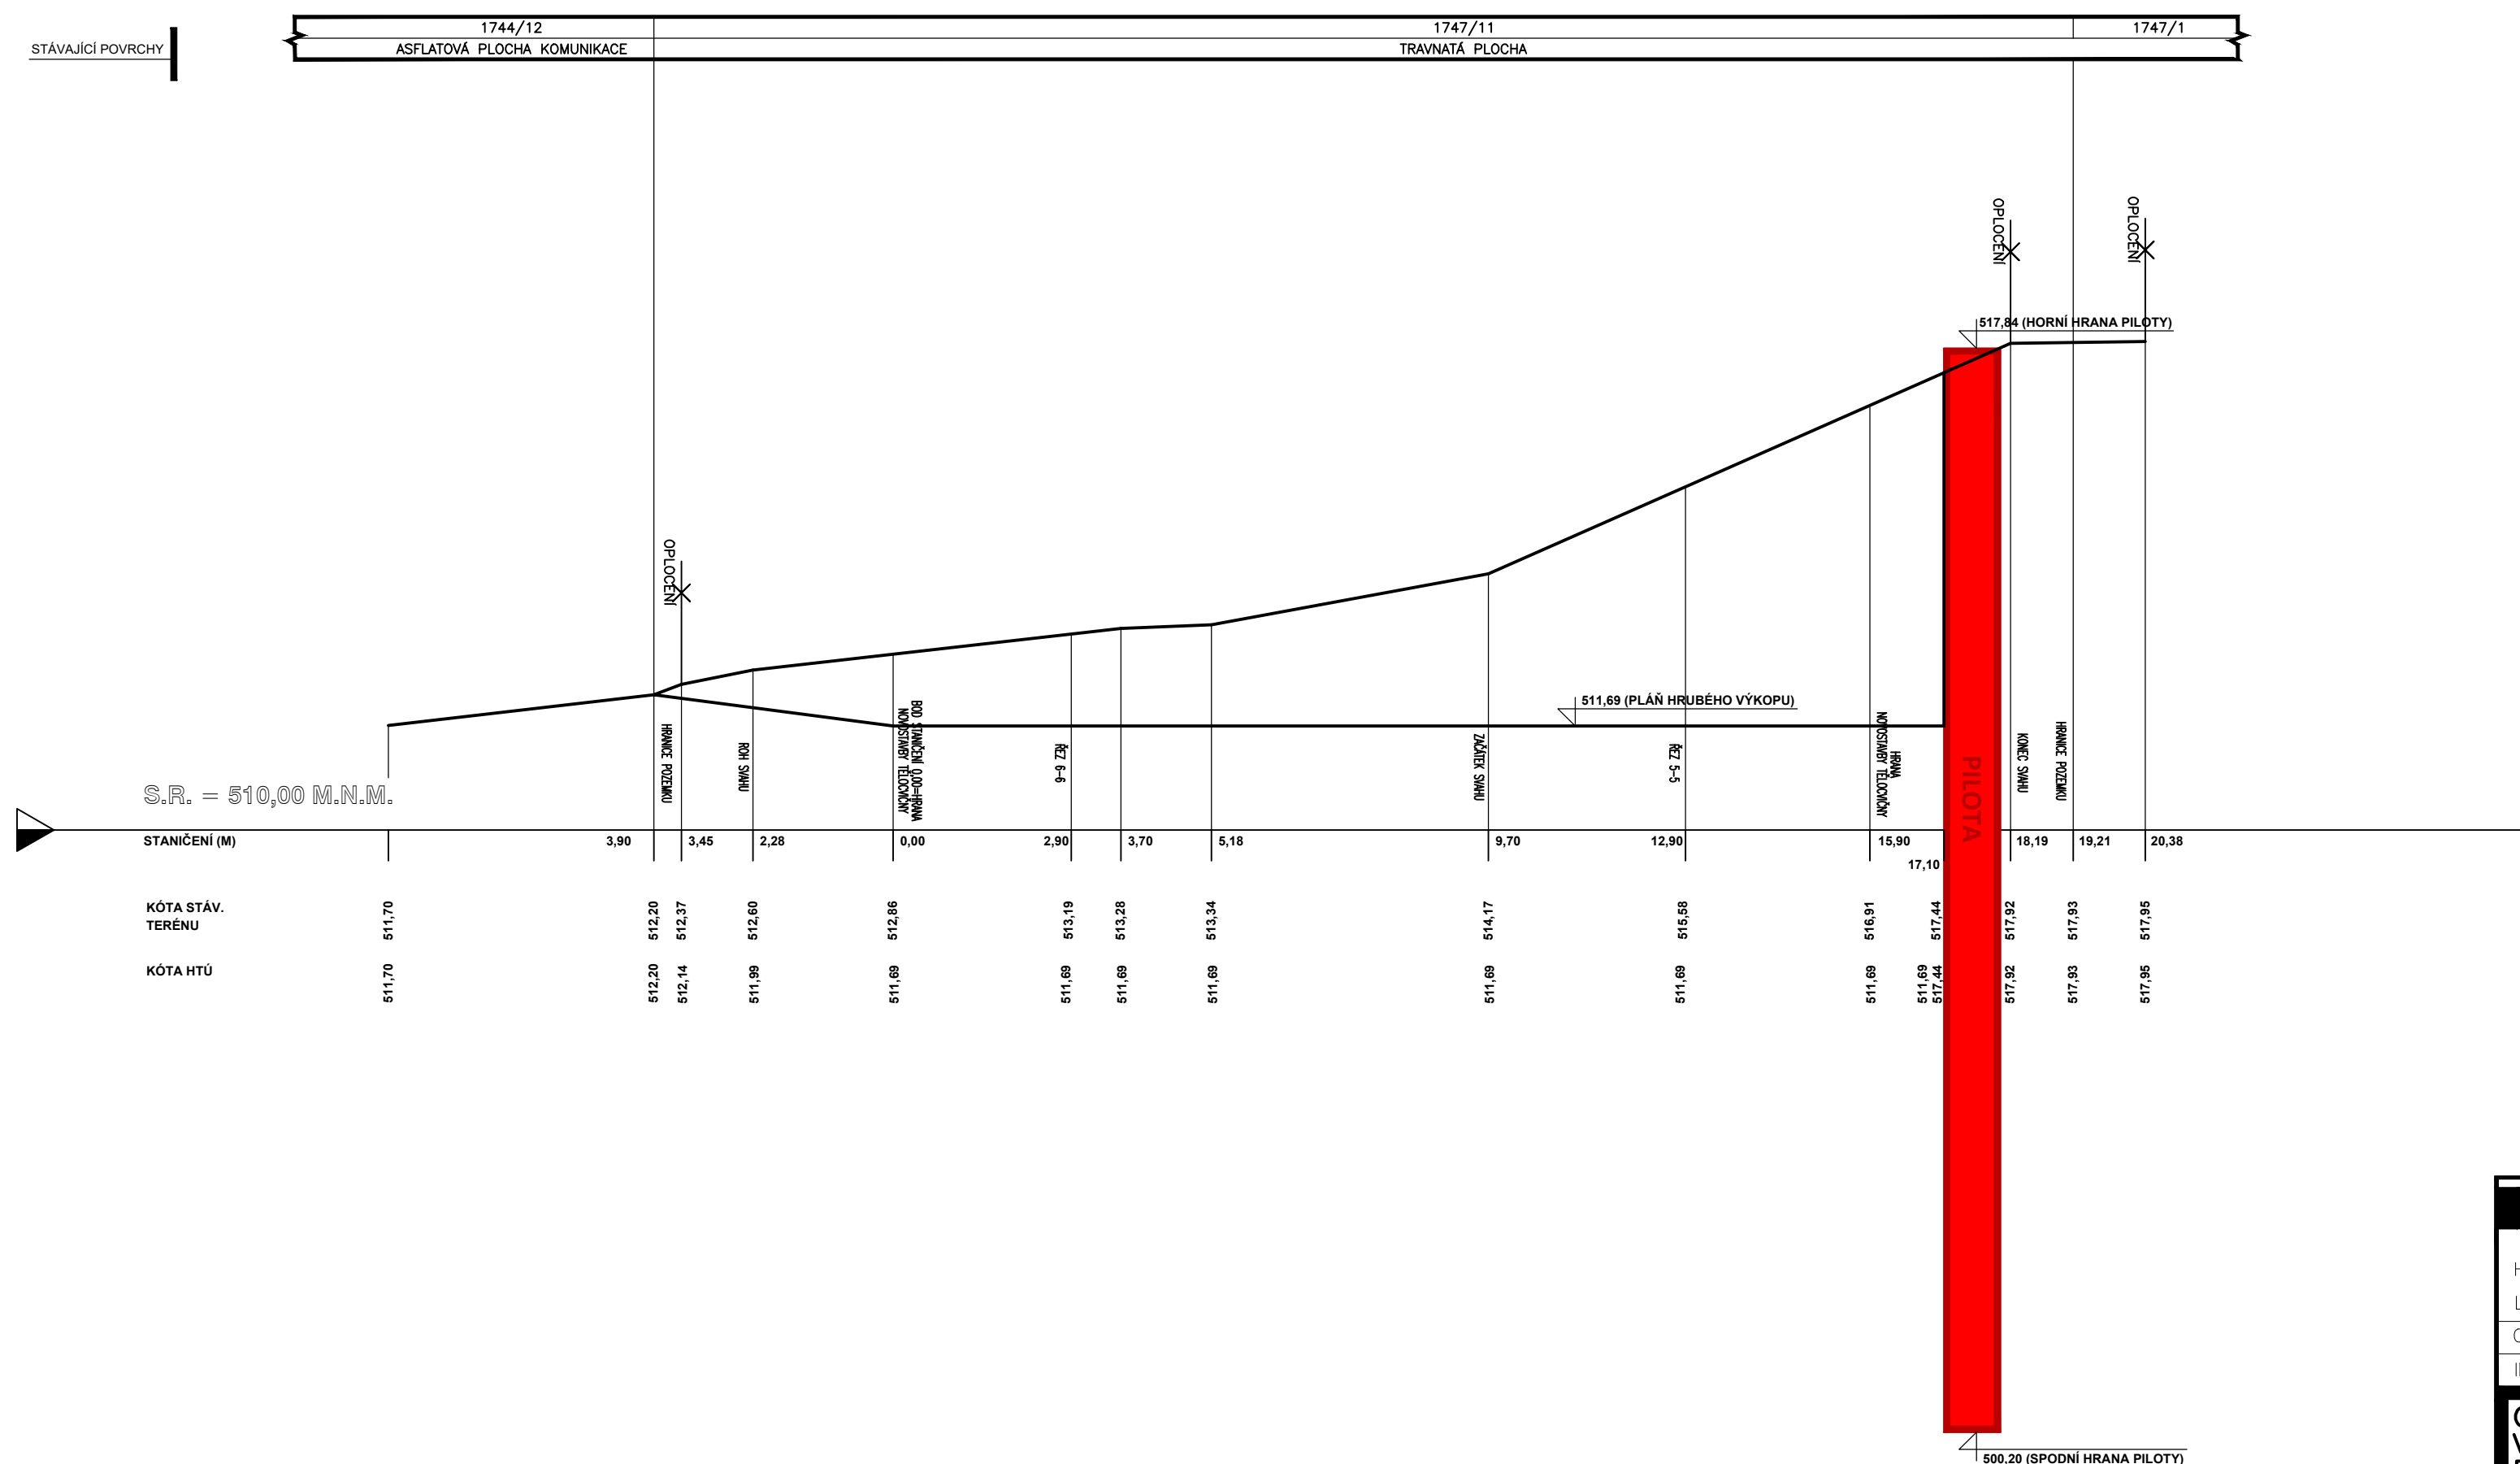

TĚLOCVIČNA 1.NP=+0,950=518,75 m.n.m.

		L. BENEDA, stavební a projekční kancelář	
HL. PROJ.:	ODP. PROJ.:	VYPRACOVALA:	LUBOŠ BENEDA ČIŽICKÁ 279, 332 09 ŠTĚNOVICE IC: 13882589 • DIČ: CZ5807271008 PROVOZOVNA: CERNICKÁ 9 A 11 301 36 PLZEN
L. BENEDA	L. BENEDA	D. PLUHAŘOVÁ	
OBEC: PLZEŇ	STAVEBNÍ ÚŘAD: MÚ TACHOV		
INVESTOR: GYMNAZIUM TACHOV, PIONÝRSKÁ 1370, 347 01 TACHOV		RAŽITKO: DATUM: 09.2018 STUPEŇ: PP Č. ZAKÁZKY: 201804 FORMÁT: 6x44 MĚR: 1:100 Č. VÝKR.: 5.	
GYMNAZIUM TACHOV VÝSTAVBA TĚLOCVİČNÝ PD PRO PROVÁDĚNÍ STAVBY C. SITUACNÍ VÝKRESY			
ŘEZ 3-3, 4-4 - TÚT			