




ŘEZ 1-1'

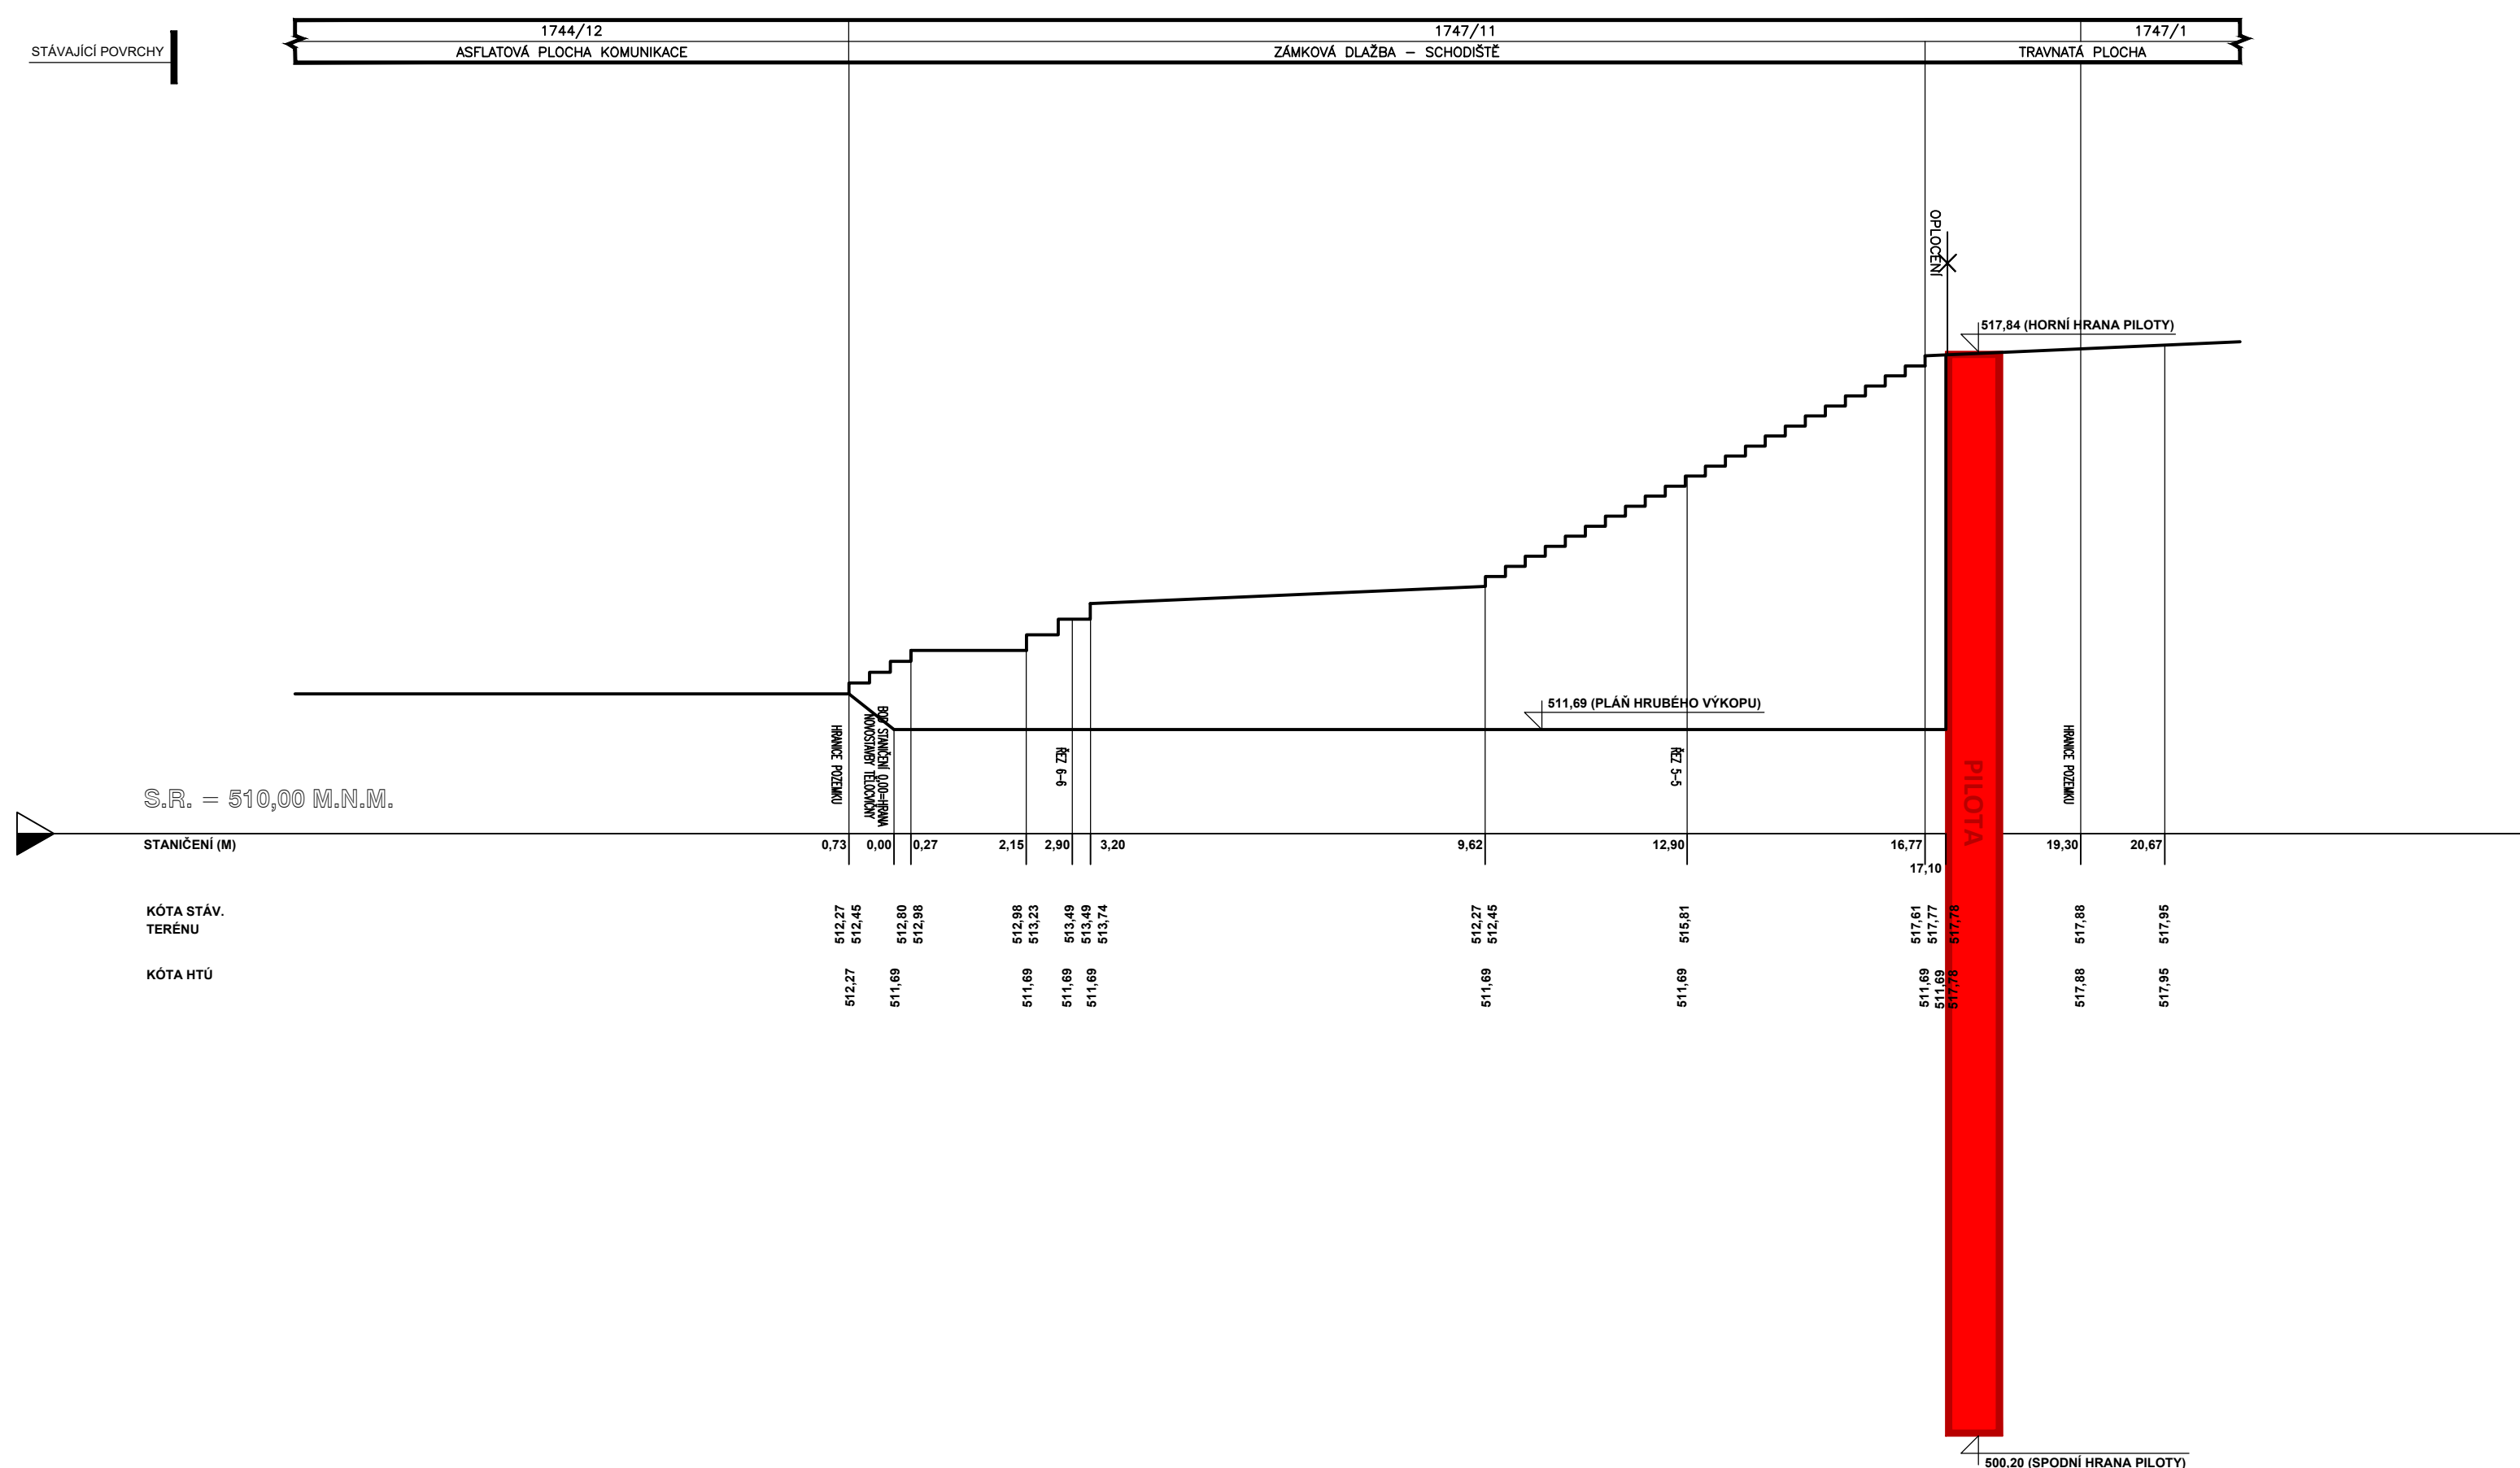

ŘEZ 2-2'

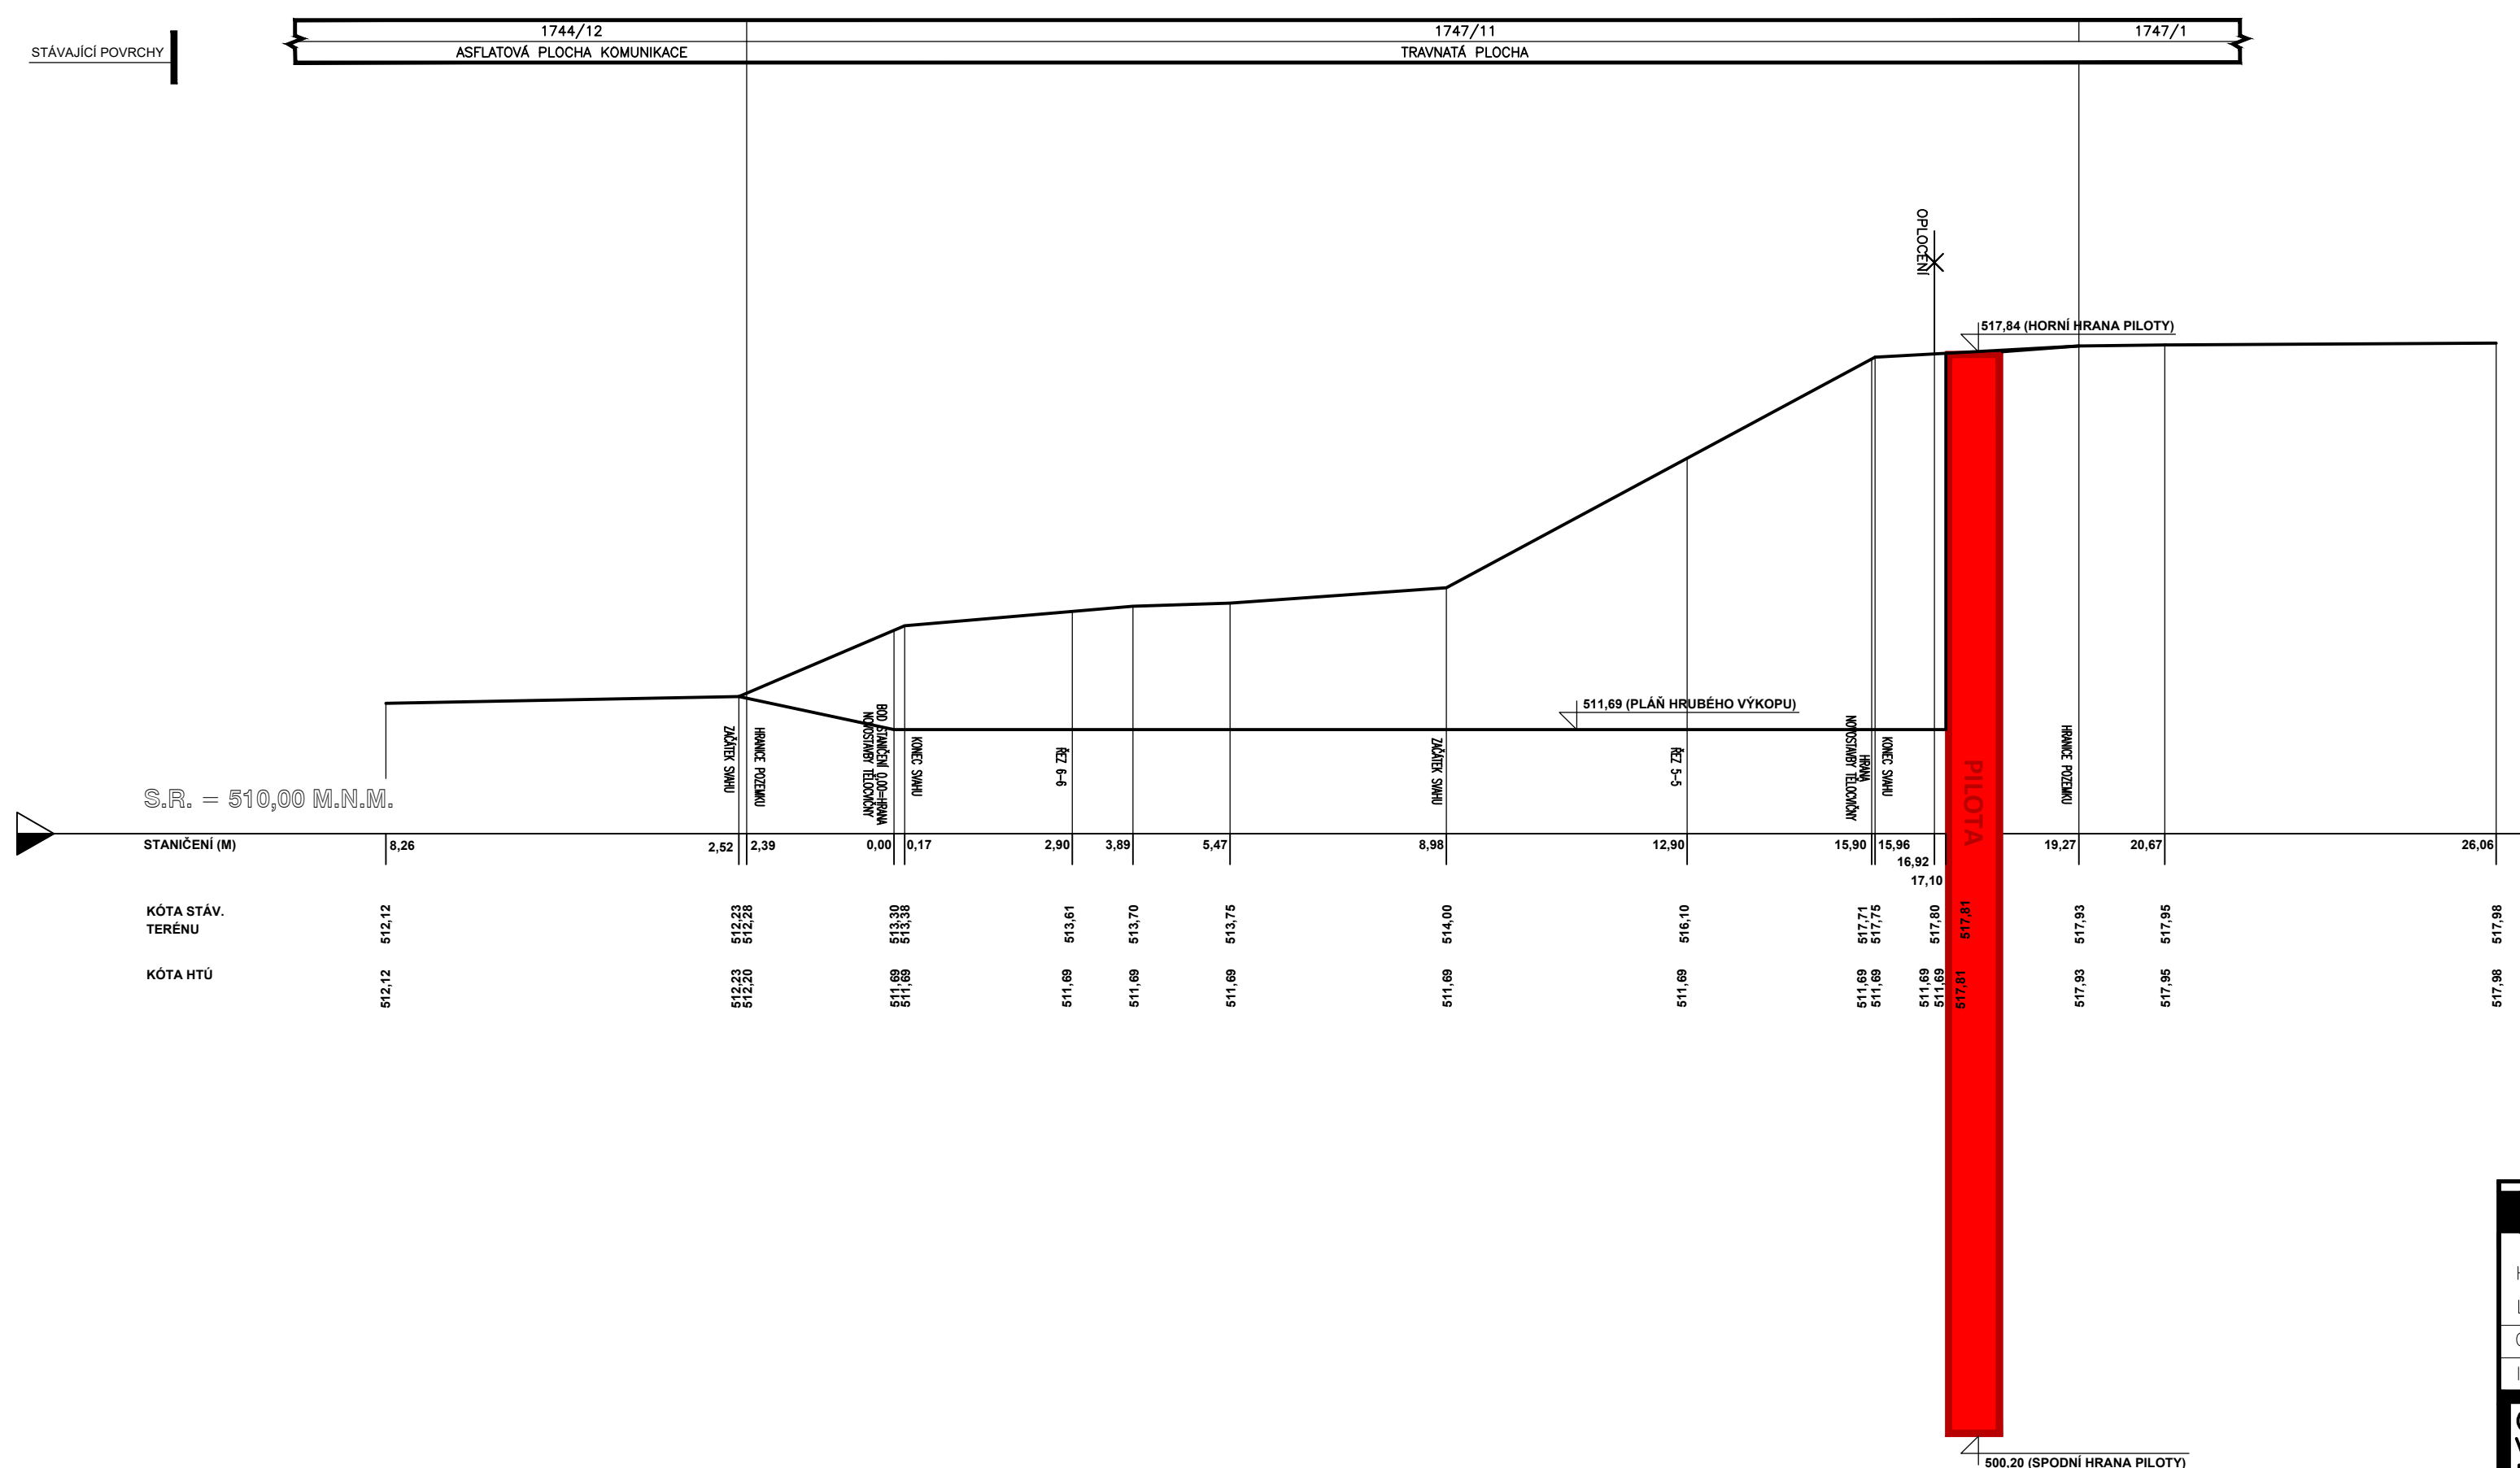

TĚLOCVIČNA 1.NP=+0,950=518,75 m.n.m.

 L. BENEDA, stavební a projekční kancelář		LUBOŠ BENEDA ČIŽICKÁ 279, 332 09 ŠTŇOVICE IC: 13882589 • DIC: CZ5807271008 PROVOZOVNA: CERNICKÁ 9 A 11 301 36 PLZEN	
HL. PROJ.: ODP.: PROJ.: L. BENEDA L. BENEDA	VYPRACOVALA: D. PLUHAŘOVÁ	RAZIŠKO: DATUM: 09.2018 STUPEŇ: PP Č. ZAKÁZKY: 201804 FORMÁT: 6xA4	
OBEC: PLZEŇ	STAVEBNÍ ÚŘAD: MÚ TACHOV		
INVESTOR: GYMNAZIUM TACHOV, PIONÝRSKÁ 1370, 347 01 TACHOV		GYMNAZIUM TACHOV VÝSTAVBA TĚLOCVIČNY PD PRO PROVÁDĚNÍ STAVBY C. STUČNÍ VÝKRESY	
ŘEZ 1-1, 2-2 – HTÚ		MĚR: 1:100 Č. VÝKR. 4.	