




PŮDORYS 2.PP STÁVAJÍCÍHO OBJEKTU GYMNAZIA - STÁVAJÍCÍ STAV

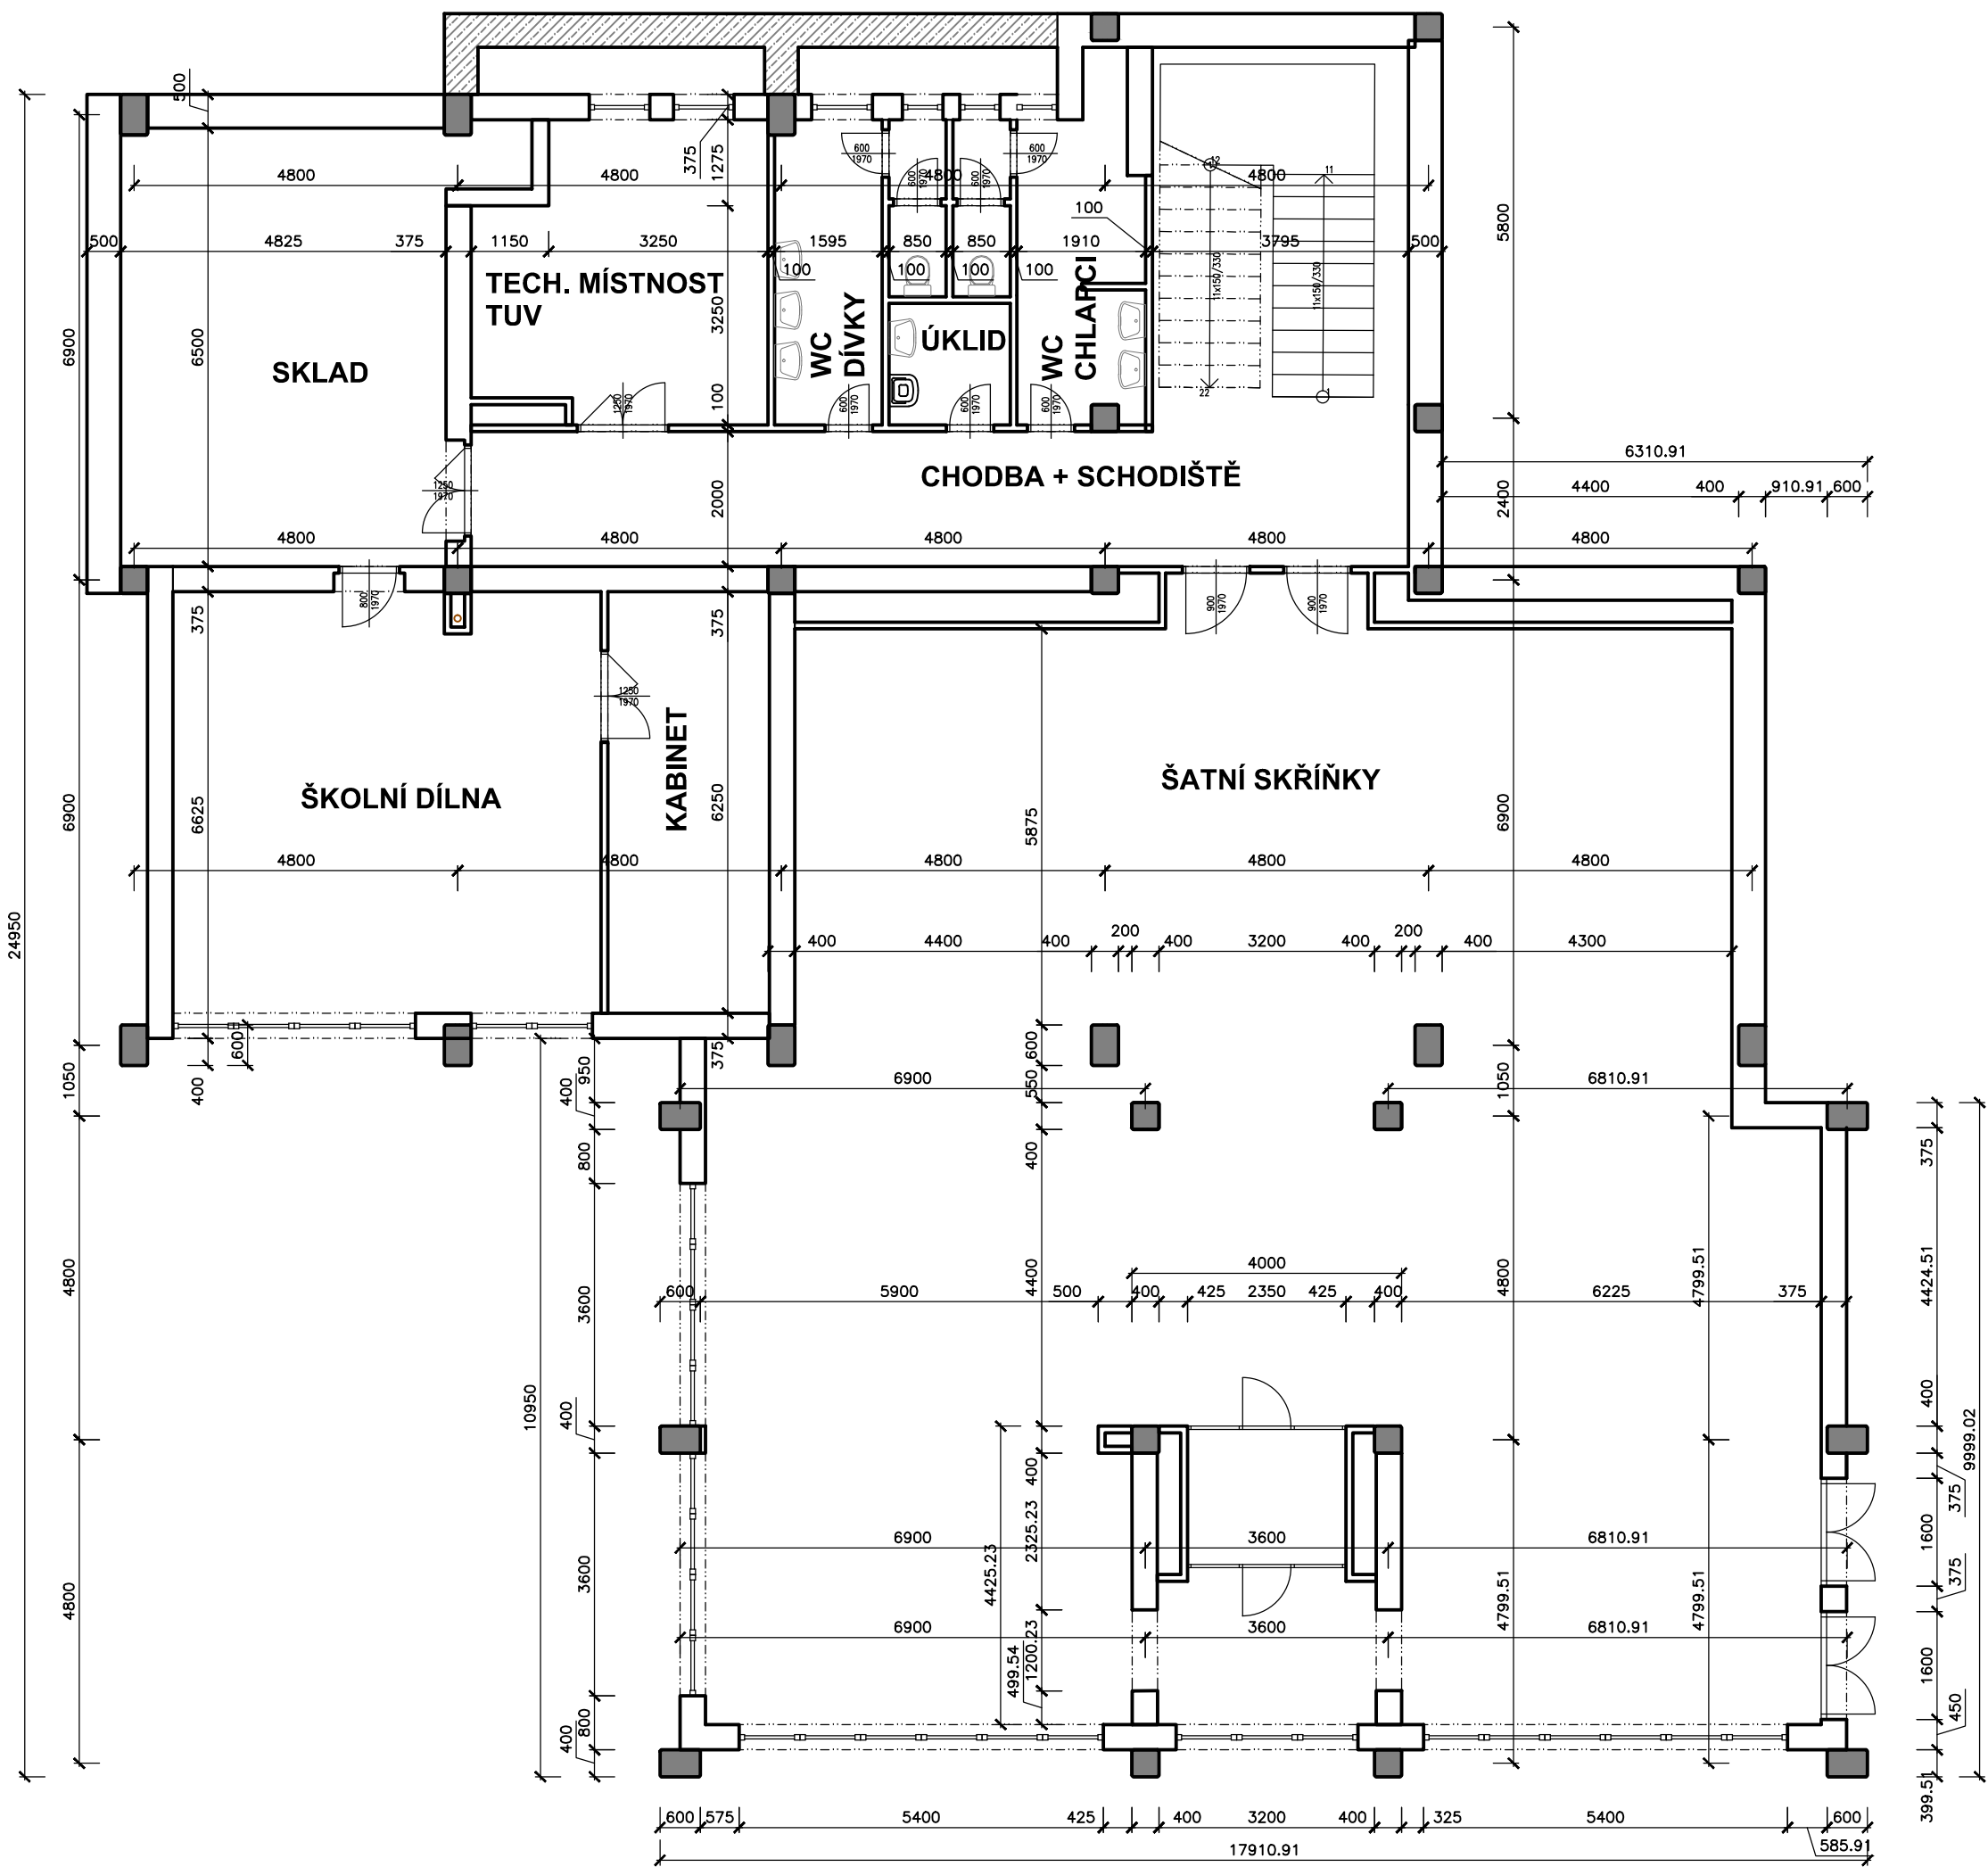



PŮDORYS 1.PP STÁVAJÍCÍHO OBJEKTU GYMNAZIA - STÁVAJÍCÍ STAV

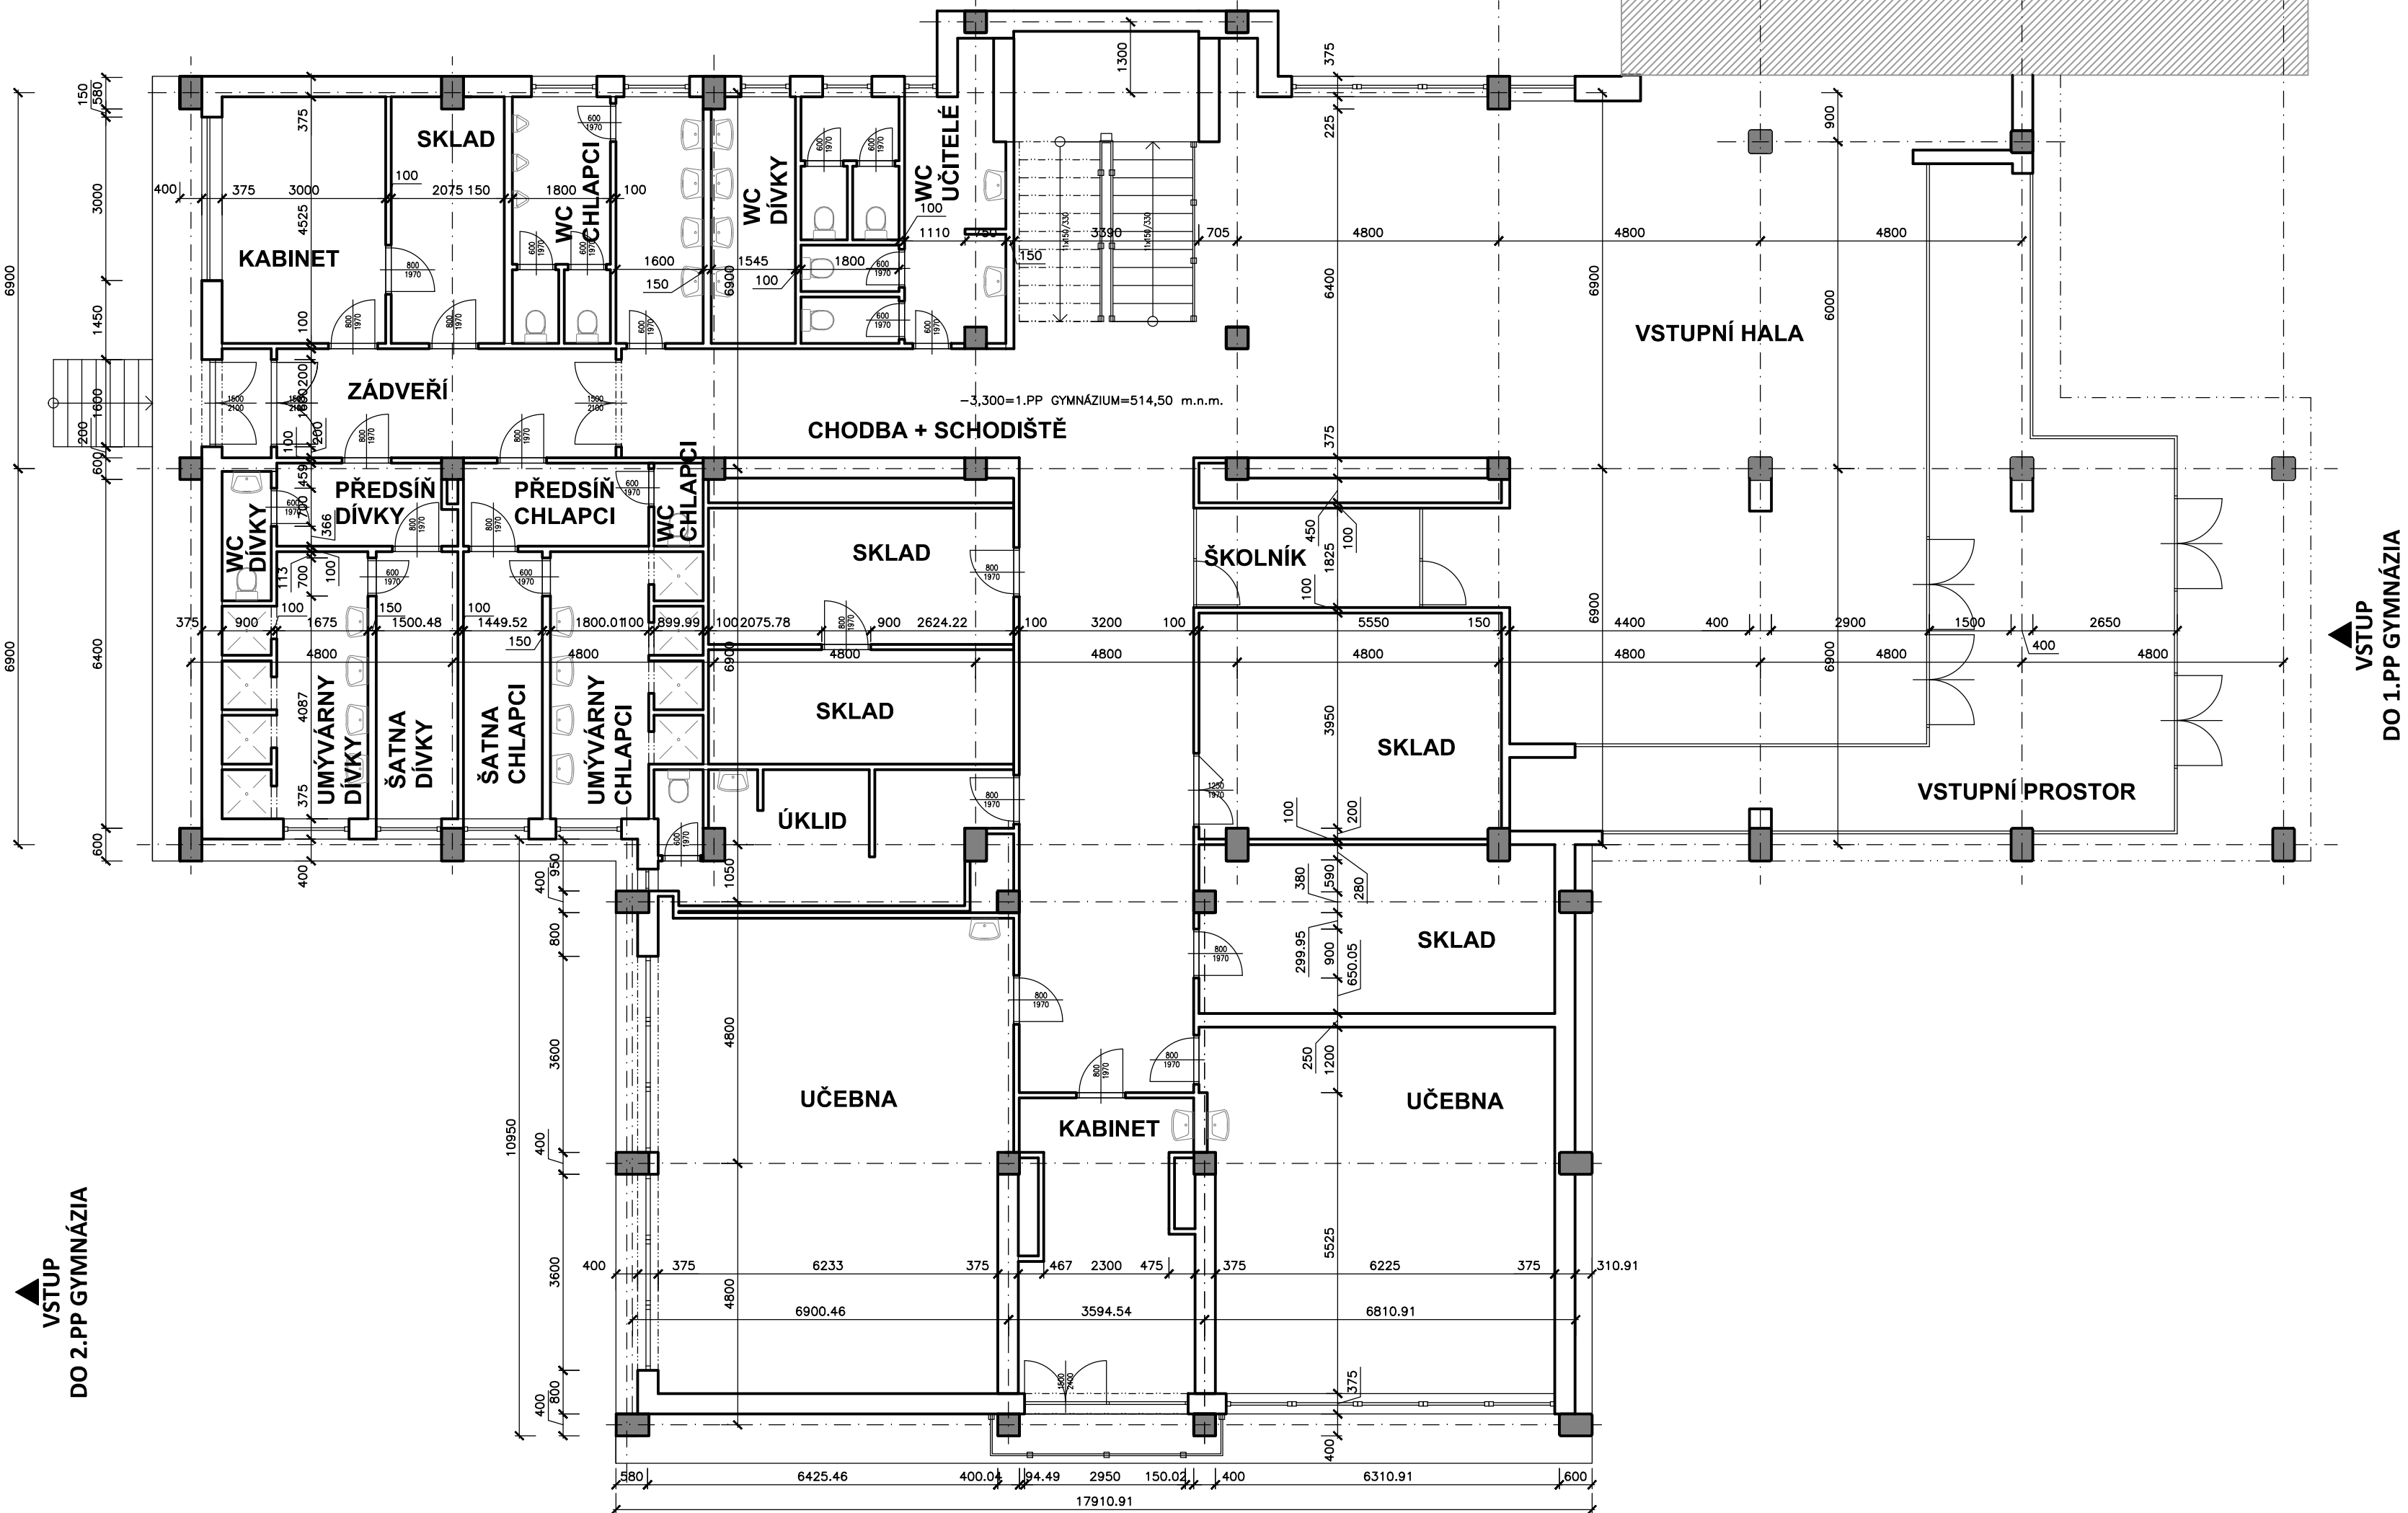

PŮDORYS 1.NP STÁVAJÍCÍHO OBJEKTU GYMNAZIA - STÁVAJÍCÍ STAV

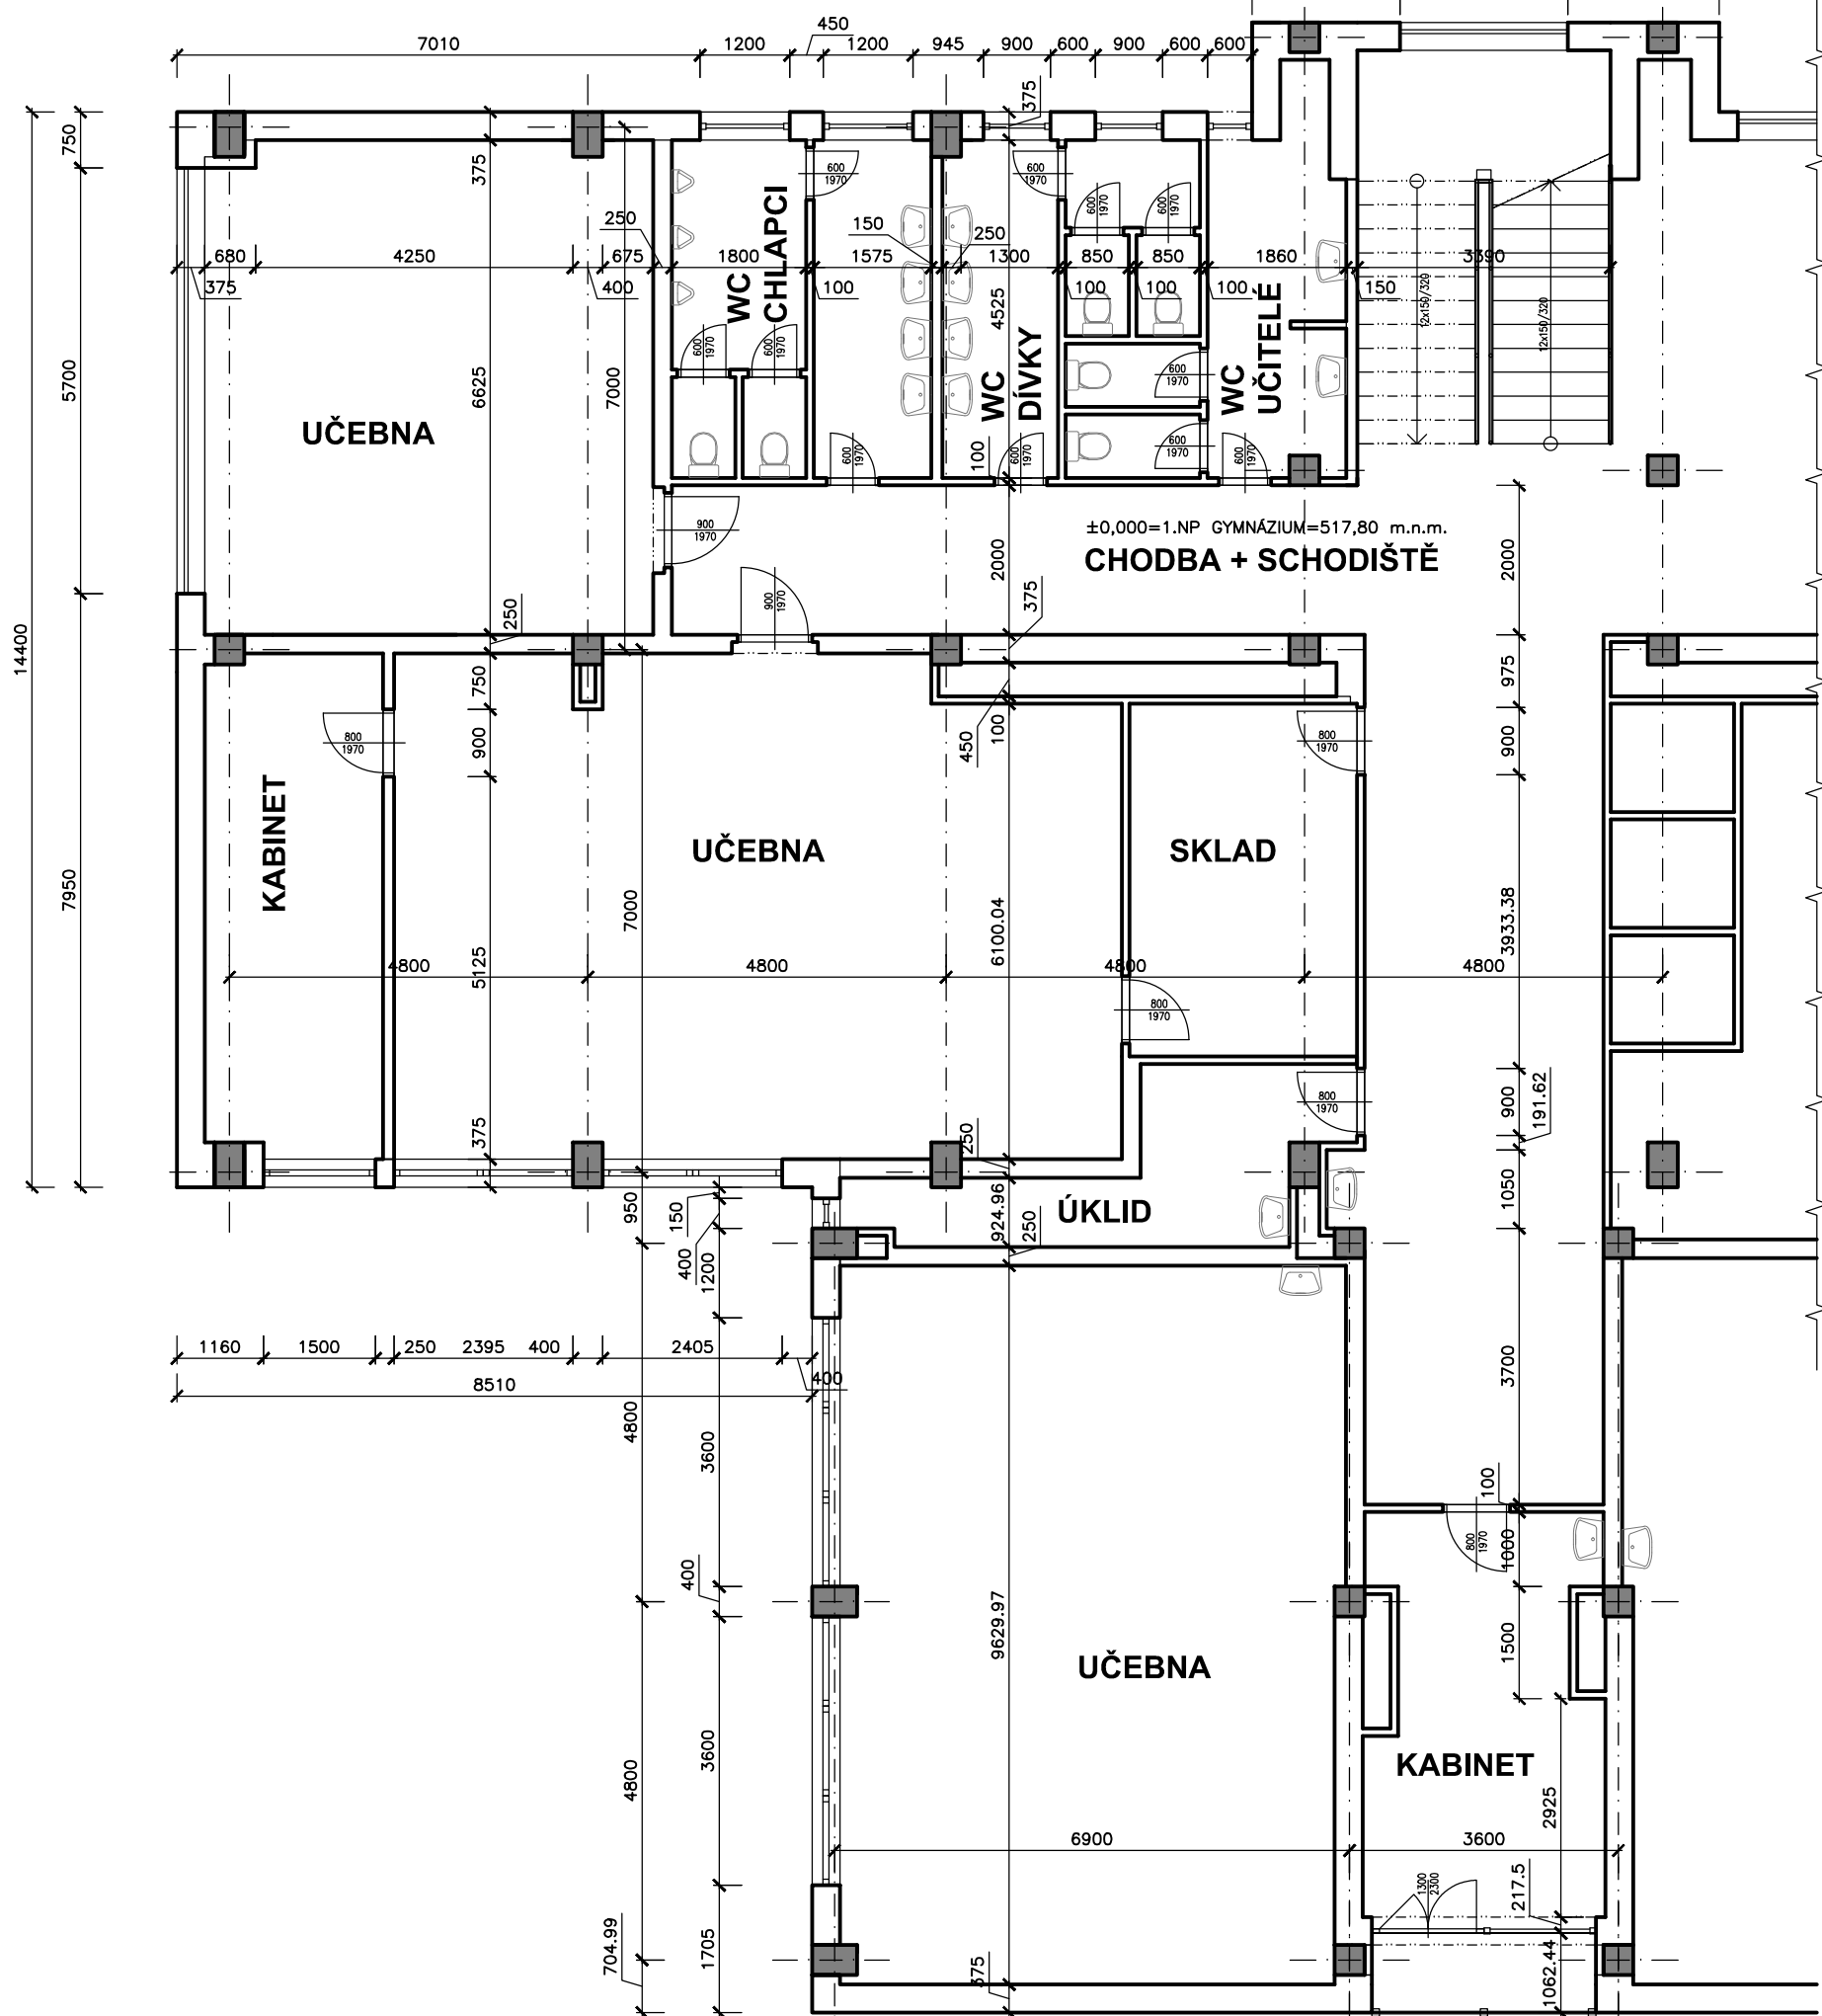

PŮDORYS 2.NP STÁVAJÍCÍHO OBJEKTU GYMNAZIA - STÁVAJÍCÍ STAV

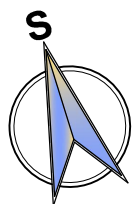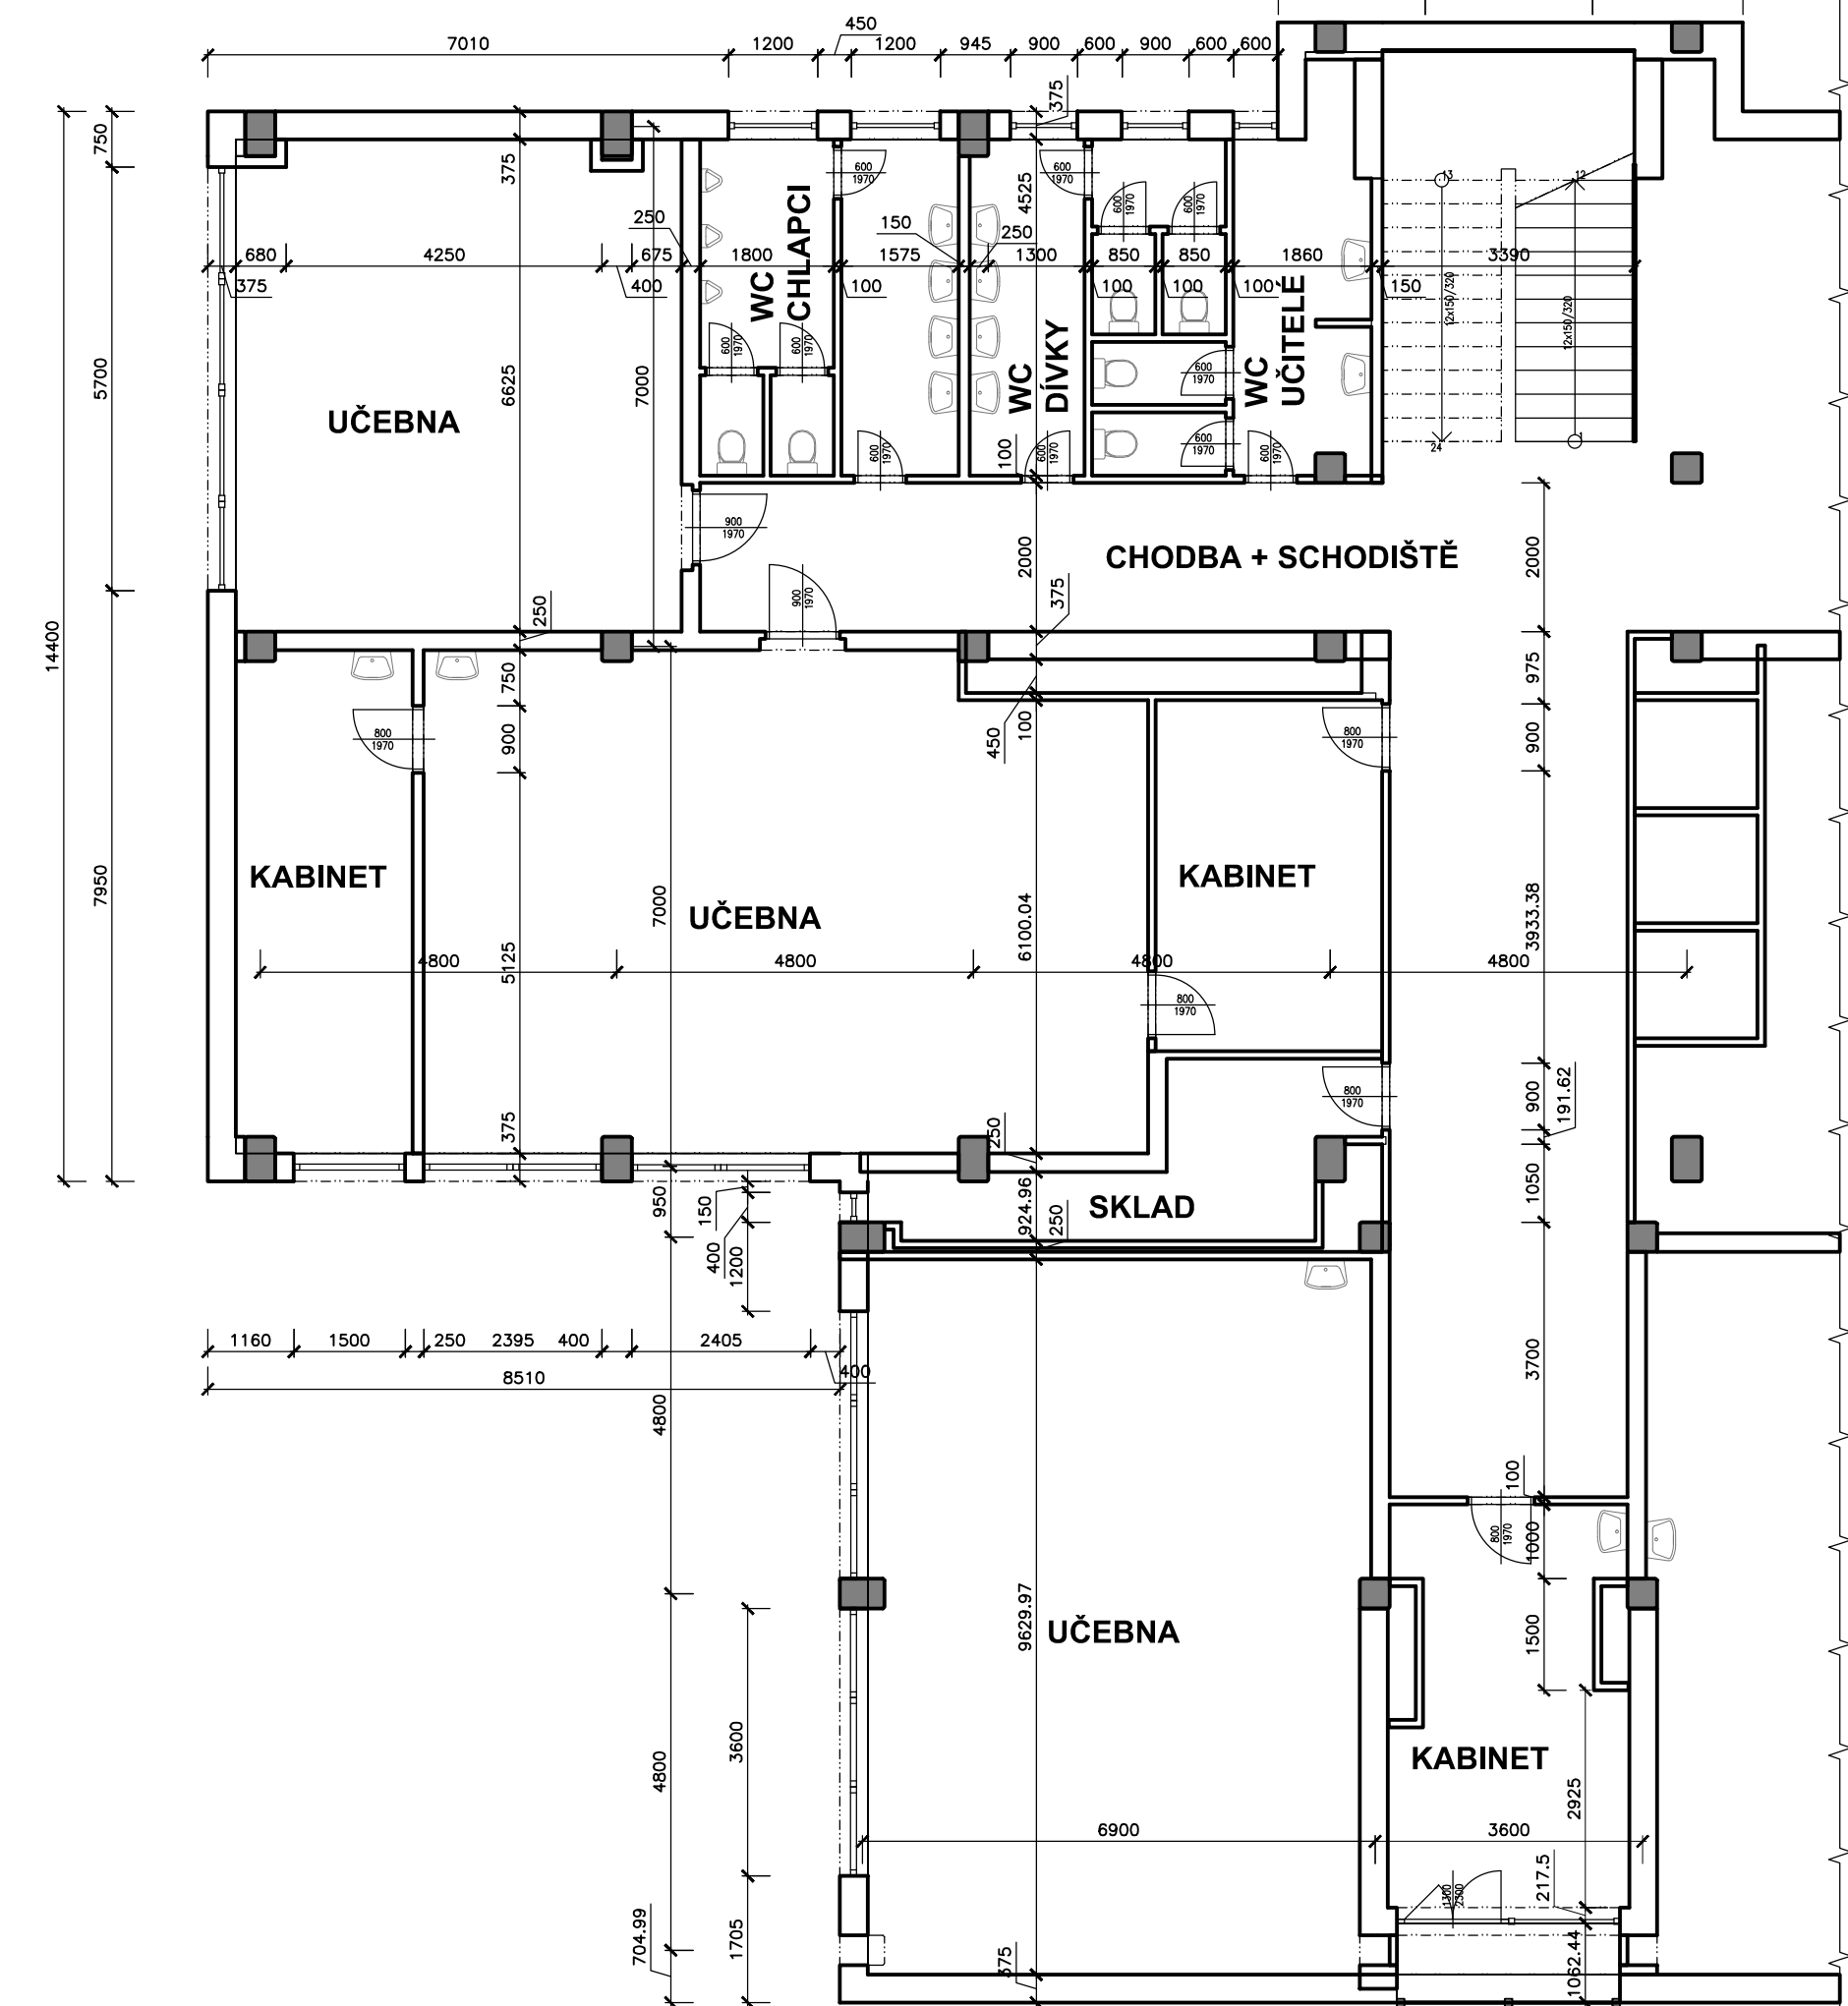

TĚLOCVIČNA 1.NP=+0,950=518,75 m.n.m.

L. BENEDA, stavební a projekční kancelář			
HL. PROJ.: L. BENEDA	ODP. PROJ.: L. BENEDA	VYPRACOVAL: F. KUFNER	LUBOŠ BENEDA ČIZICKÁ 279, 332 09 ŠTĚNOVICE IČ: 13882589 • DIČ: CZ5807271008 PROVOZOVNA: ČERNICKÁ 9 A 11 301 36 PLZEN
OBEC: TACHOV	STAVEBNÍ ÚŘAD: MŮ TACHOV		
INVESTOR: GYMNAZIUM TACHOV, PIONÝRSKÁ 1370, 347 01 TACHOV			RAZITKO:
GYMNAZIUM TACHOV VÝSTAVBA TĚLOCVIČNY PD PRO PROVÁDĚNÍ STAVBY			DATUM: 09.2018
0. DOKUMENTACE OBJEKTU A TECHNICKÉ A TECHNOLOGICKÉ ZÁŘEŽÍ 0.1. DOKUMENTACE STAVEBNÍHO NEBO INŽENÝRSKÉHO OBJEKTU 0.1.1. ARCHITECTONICKO-STAVBNÍ ŘEŠENÍ 0.1.2. STAVEBNÍ KONSTRUKČNÍ ŘEŠENÍ			STUPEŇ: PP
PŮDORYS 2.PP; 1.PP; 1.NP A 2.NP STÁVAJÍCÍHO OBJEKTU GYMNAZIA - STÁVAJÍCÍ STAV			Č. ZAKÁZKY: 201804
			FORMÁT: 8xA4
			MEŘ.: 1:100
			Č. VÝKR.: 7.