


NOVÁ ŽB. PILOTOVÁ OPĚRNÁ STĚNA

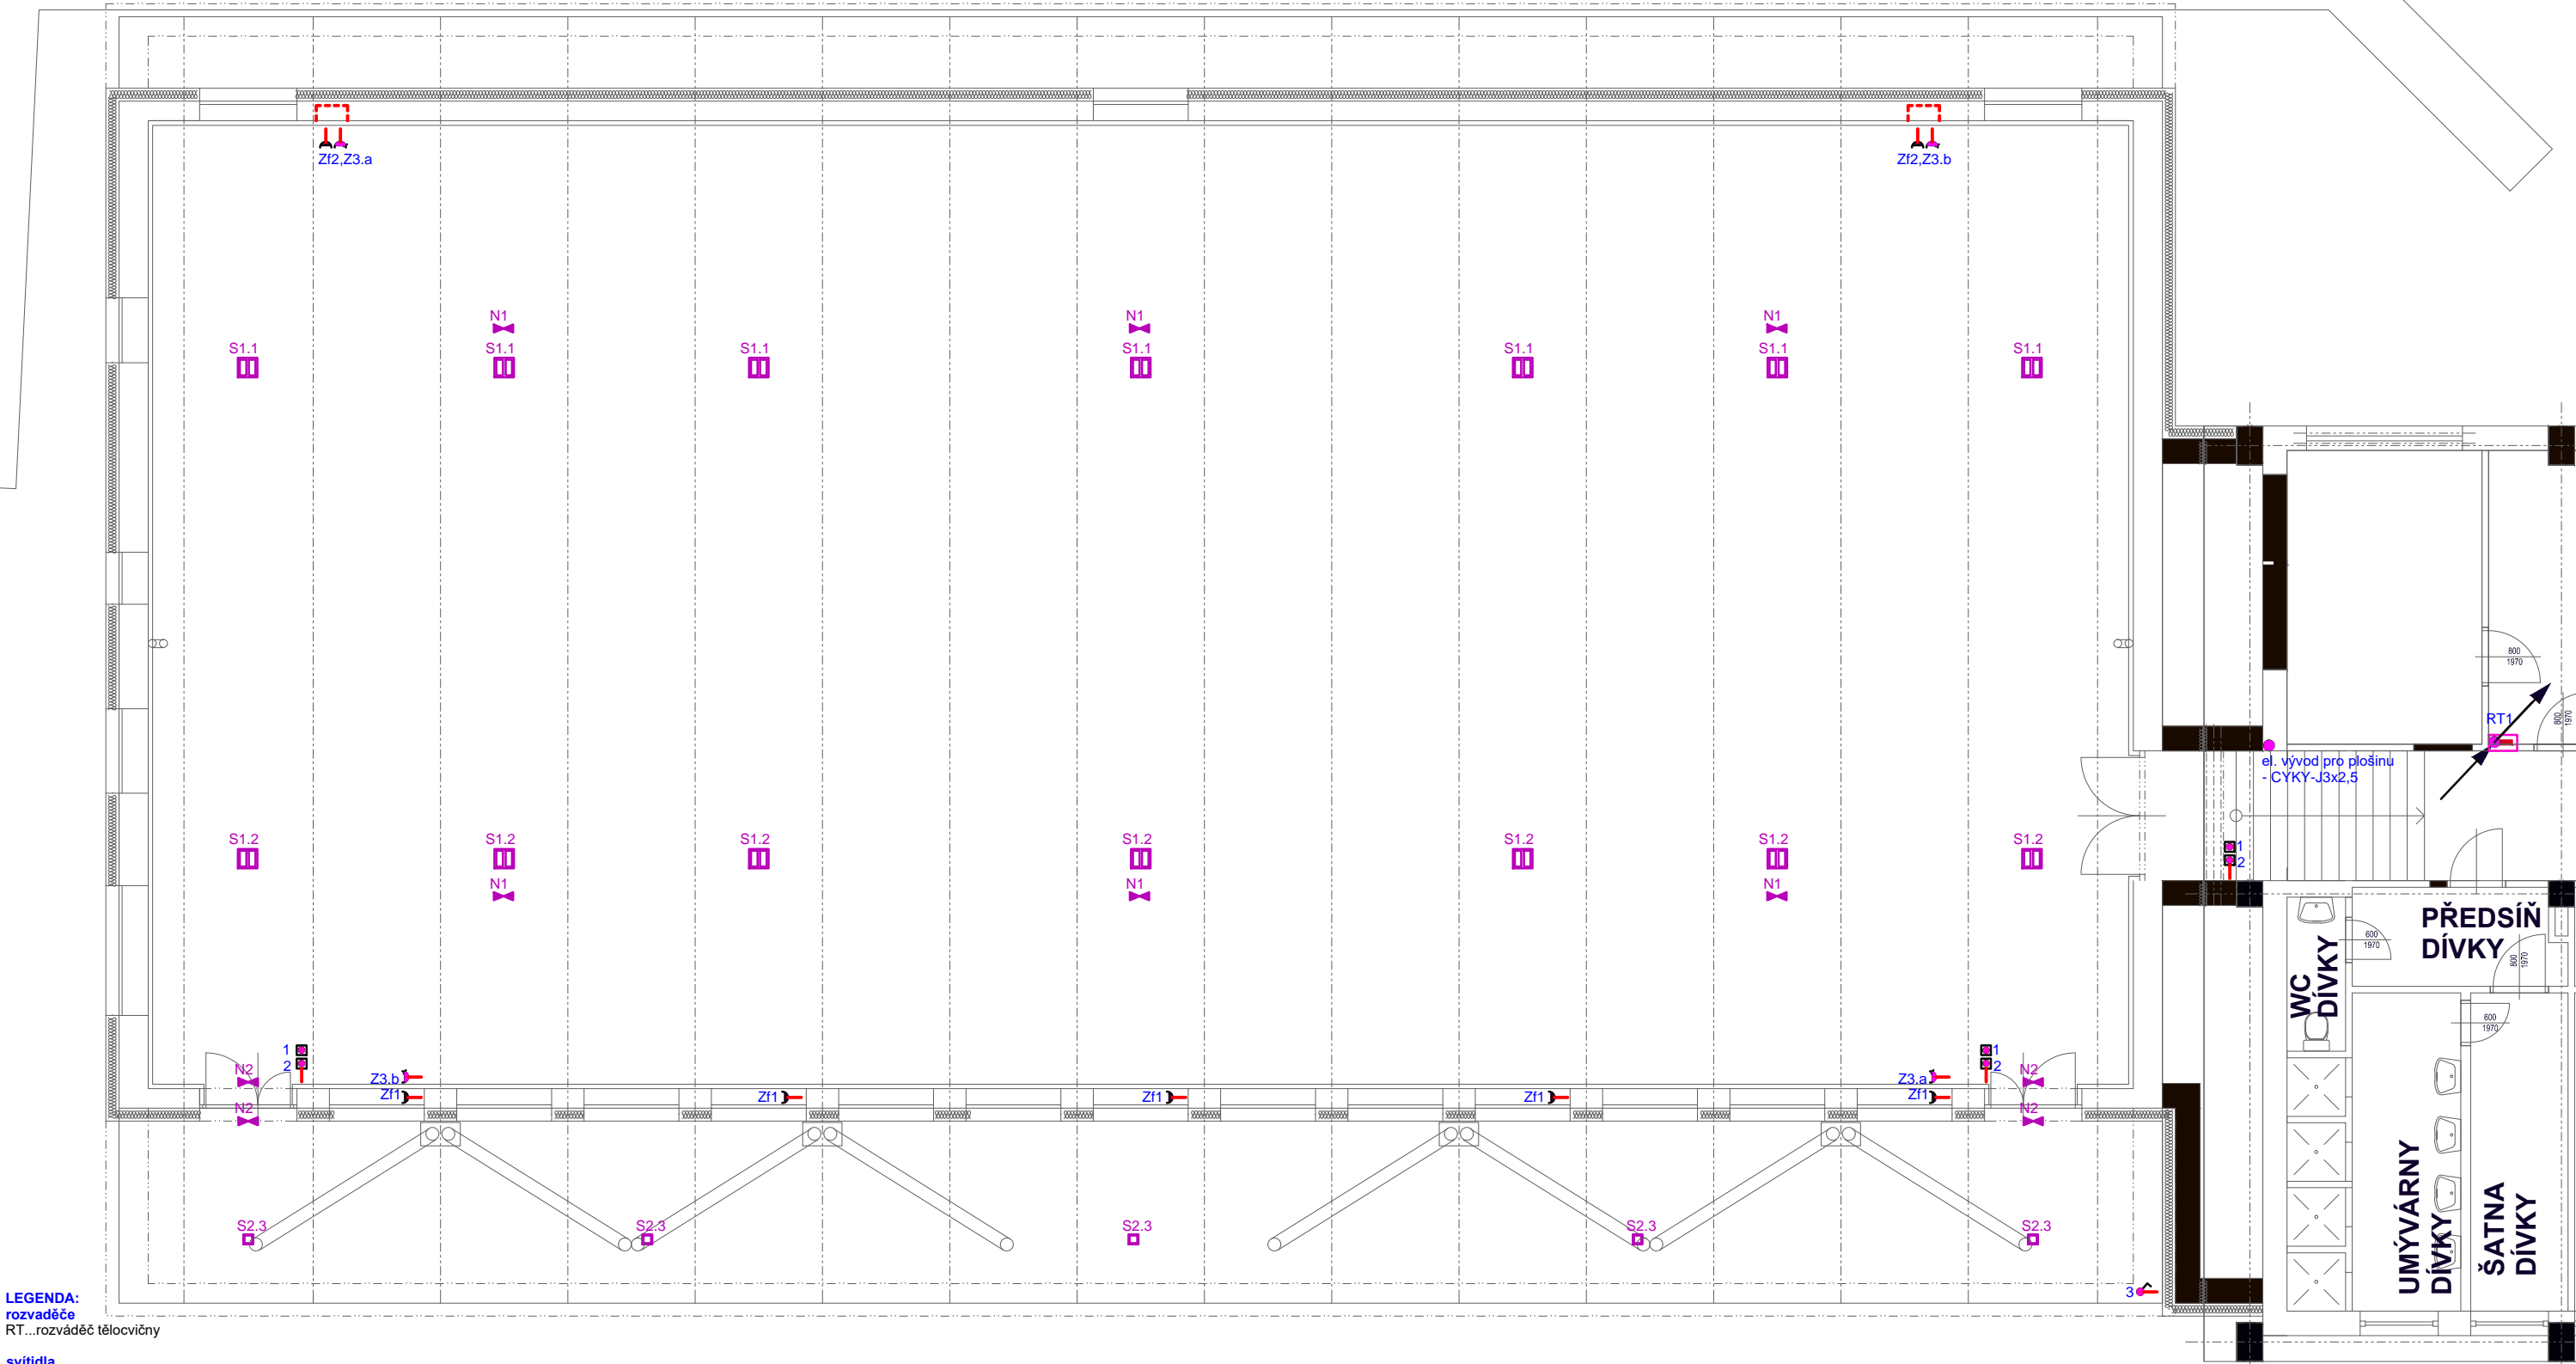

**LEGENDA:**  
rozvaděče  
RT...rozdávěč tělocvičny

**svítidla**  
N1...LED svítidlo 5W/620lm, NM, 1hodina, selftest, IP65, třída izolace II  
korpus bílý polykarbonát, světlý kryt transparentní polykarbonát

N2...LED svítidlo 1W/60lm, NM, 1hodina, selftest, IP65, třída izolace II,  
korpus bílý polykarbonát, světlý kryt transparentní polykarbonát

S1...LED svítidlo 154W/5000K/21000lm, CRI80, 60000hodin,230V  
IP67, korpus ocelový plech černý lak, PMMA optika UGR22  
světelný kryt tvrzené nárazu odolné čiré sklo, svítidlo lze na kloubu natáčet

S2...LED svítidlo 9,8W/3000K/830lm, CRI80, 50000hodin, 230V  
korpus tlakově lity hliník bílý lak, optika s úhlem vyzařování 40°,  
světelný kryt tvrzené čiré sklo, IP65

**zásuvky**  
Zf...se zvýšeným krytím,ochrana proudovým chráničem, 230V/16A, IP44  
Z3.a... se zvýšeným krytím, ochrana proudovým chráničem, 400V/16A, IP44  
Z3.b... se zvýšeným krytím, ochrana proudovým chráničem, 400V/32A, IP44

**topení**  
Rm+... vývod pro rozvaděč měření a regulace, pouze vývod

**POZNÁMKA:**  
1-Světelné rozvody budou provedeny kabely CYKY 3x1.5 (5x1.5)  
2-Zásuvkové okruhy budou provedeny kabely CYKY 3x2.5 (5x2.5; 5x4)  
3-Uložení kabelů bude převážně pod omítkou stěn a stropů  
4-zásuvka bez označení výšky (dle požadavku provozovatele)  
5-číslování obvodů osvětlení a zásuvkových okruhů je po místnostech, při větším počtu rozlišeno číslicemi 1,2, atd

HL. PROJ.:  
L. BENEDA

ODP. PROJ.:  
M. PECH

OBEC:  
PLZEŇ

INVESTOR:  
GYMNÁZIUM TACHOV, PIONÝRSKÁ 1370, 347 01 TACHOV

VYPRACOVAL:  
V.SUDOVÁ

STAVEBNÍ ÚŘAD:  
MÚ TACHOV

GYMNÁZIUM TACHOV  
VÝSTAVBA TĚLOCVIČNY  
PD PRO PROVÁDĚNÍ STAVBY  
IV. SILNOPROUDÁ ELEKTROTECHNIKA

PŮDORYS 1.PP

LUBOŠ BENEDA  
ČIŽICKÁ 279, 332 09 STĚNOVICE  
IČ: 13882589• DIČ: CZ5807271008  
PROVOZOVNA: CERNICKÁ 9 A 11  
301 36 PLZEŇ  
**MIROSLAV PECH - ELEKTROPROJEKCE**  
Francouzská třída 2016/3, 326 00 Plzeň  
IČO: 46847359  
Mobil:724214135  
pechel@volny.cz

RAZÍTKO:  
DATUM:  
STUPEŇ:  
Č. ZAKÁZKY:  
FORMÁT:  
MĚŘ.:  
Č. VÝKR.:

09.2018  
PP  
201804  
8xA4  
1:100  
3.