


ŘEZ B-B - BOURACÍ PRÁCE


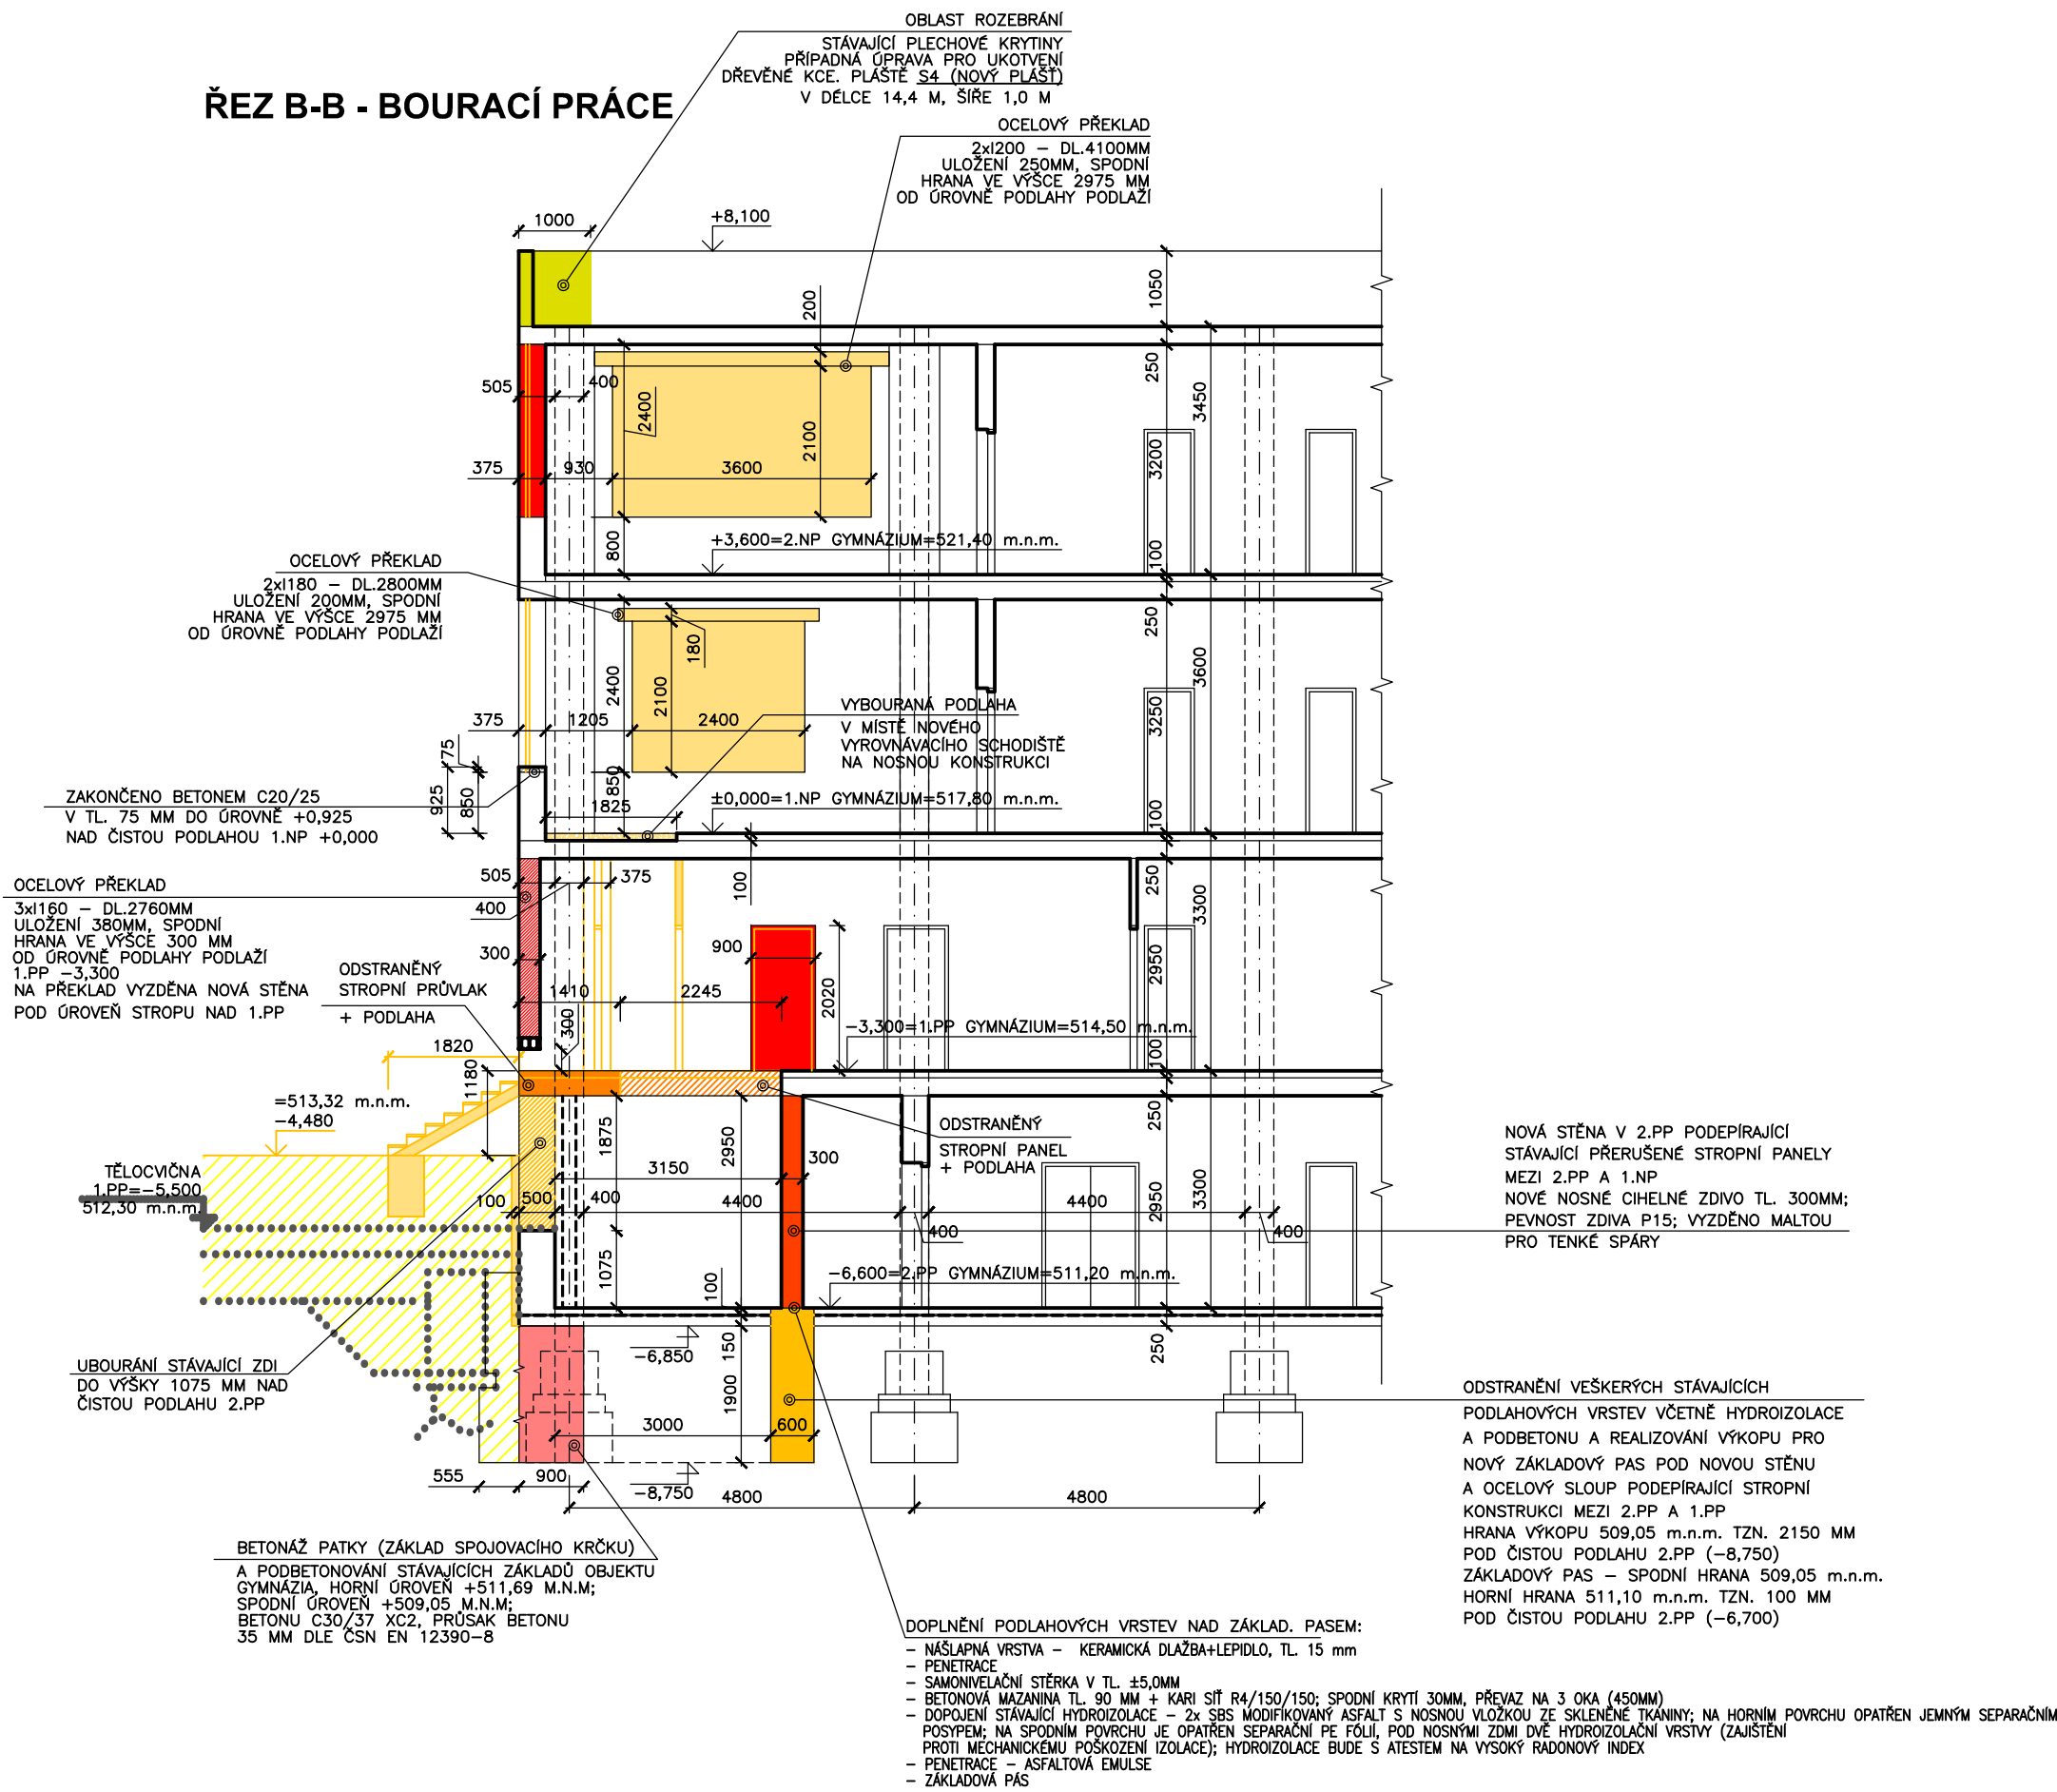


LEGENDA:

- STÁVAJÍCÍ KONSTRUKCE
- BOURACÍ PRÁCE
- BOURACÍ PRÁCE
- UBOURÁNÍ STÁVAJÍCÍCH ZDÍ DO URČITÉ VÝŠKY
- VYBOURANÁ STÁVAJÍCÍ PODLAHA NA NOSNOU STROPNÍ KONSTRUKCI
- ODSTRANĚNÝ STROPNÍ PRŮVLAK + PODLAHA
- ODSTRANĚNÝ STROPNÍ PANEL + PODLAHA
- ZAZDÍVACÍ PRÁCE – Z CP NA M10
- NOVÉ OCELOVÉ PŘEKLADY
- ZAKONČENÍ BETONEM C20/25 V TL. 75 MM
- NOVÁ STĚNA V 2.PP PODEPÍRAJÍCÍ STÁVAJÍCÍ PRERUŠENÉ STROPNÍ PANELE MEZI 2.PP A 1.NP. NOVÉ NOSNÉ CIHELNÉ ZDIVO TL. 300MM; PEVNOST ZDIVA P15; VYZDĚNO MALTOU PRO TENKÉ SPÁRY

- NOVÉ NOSNÉ CIHELNÉ ZDIVO TL. 380MM; U=0,27W/M2*K; PEVNOST ZDIVA P15; VYZDĚNO MALTOU PRO TENKÉ SPÁRY
- STĚNA Z CIHEL PLNÝCH PÁLENÝCH NA MALTU M10
- ODSTRANĚNÍ VEŠKERÝCH STÁVAJÍCÍCH PODLAHOVÝCH VRSTEV VČETNĚ HYDROIZOLACE A PODBETONU A REALIZOVÁNÍ VÝKOPU PRO NOVÝ ZÁKLADOVÝ PAS POD NOVOU STĚNU A OCELOVÝ SLOUP PODEPÍRAJÍCÍ STROPNÍ KONSTRUKCI MEZI 2.PP A 1.PP
- HRANA VÝKOPU 509,05 m.n.m. TZN. 2150 MM POD ČISTOU PODLAHU 2.PP (-8,750) ZÁKLADOVÝ PAS – SPODNÍ HRANA 509,05 m.n.m. HORNÍ HRANA 511,10 m.n.m. TZN. 100 MM POD ČISTOU PODLAHU 2.PP (-6,700)
- PROBETONOVANÉ POLE MEZI OPĚRNÝMI SLOUPY SKELETOVÉ KONSTRUKCE STÁVAJÍCÍHO OBJEKTU GYMNAZIA + DÁLE BUDE PRAVEDENA DOZDÍVKA Z CP PÁLENÝCH NA MALTU M10
- VÝKOP PRO BETONÁŽ PATKY (ZÁKLAD SPOJOVACÍHO KRČKU) A PODBETONOVÁNÍ STÁVAJÍCÍCH ZÁKLADŮ OBJEKTU GYMNAZIA
- VÝKOP PRO ZÁKLADOVÉ KONSTRUKCE NOVOSTAVBY TĚLOCVIČNY
- ODSTRANĚNÍ SE STÁVAJÍCÍ FASÁDNÍ PLASTOVÝ OBKLAD – CELÁ SEVEROZÁPADNÍ FASÁDA A SEVEROVÝCHODNÍ FASÁDA PO DRUHÝ STÁVAJÍCÍ ŽB SLOUP SKELETU V MÍSTĚ NOVÝCH VYBOURANÝCH OTVORŮ
- ODSTRANĚNÍ KABRINCE, ODKOPÁNÍ PO NOVÝ U.T., NA STÁV. ZDIVO – CELÁ SEVEROZÁPADNÍ FASÁDA A SEVEROVÝCHODNÍ FASÁDA PO DRUHÝ STÁVAJÍCÍ ŽB SLOUP SKELETU V MÍSTĚ NOVÝCH VYBOURANÝCH OTVORŮ
- ODSTRANĚNÍ KABRINCE, ODKOPÁNÍ PO NOVÝ U.T., NA STÁV. ZDIVO – CELÁ SEVEROZÁPADNÍ FASÁDA A SEVEROVÝCHODNÍ FASÁDA PO DRUHÝ STÁVAJÍCÍ ŽB SLOUP SKELETU V MÍSTĚ NOVÝCH VYBOURANÝCH OTVORŮ
- OBLEST ROZEBRÁNÍ STÁVAJÍCÍ PLECHOVÉ KRYTINY, PŘÍPADNÁ ÚPRAVA PRO UKOTVENÍ DŘEVĚNÉ KONSTRUKCE NOVÉHO PLÁŠTĚ S4 (VIZ. VÝKRESY NOVÝ STAV) V DÉLCE 14,4 M A ŠÍŘE 1,0 M

POHLED SEVEROZÁPADNÍ - BOURACÍ PRÁCE

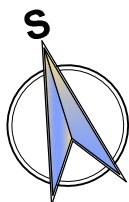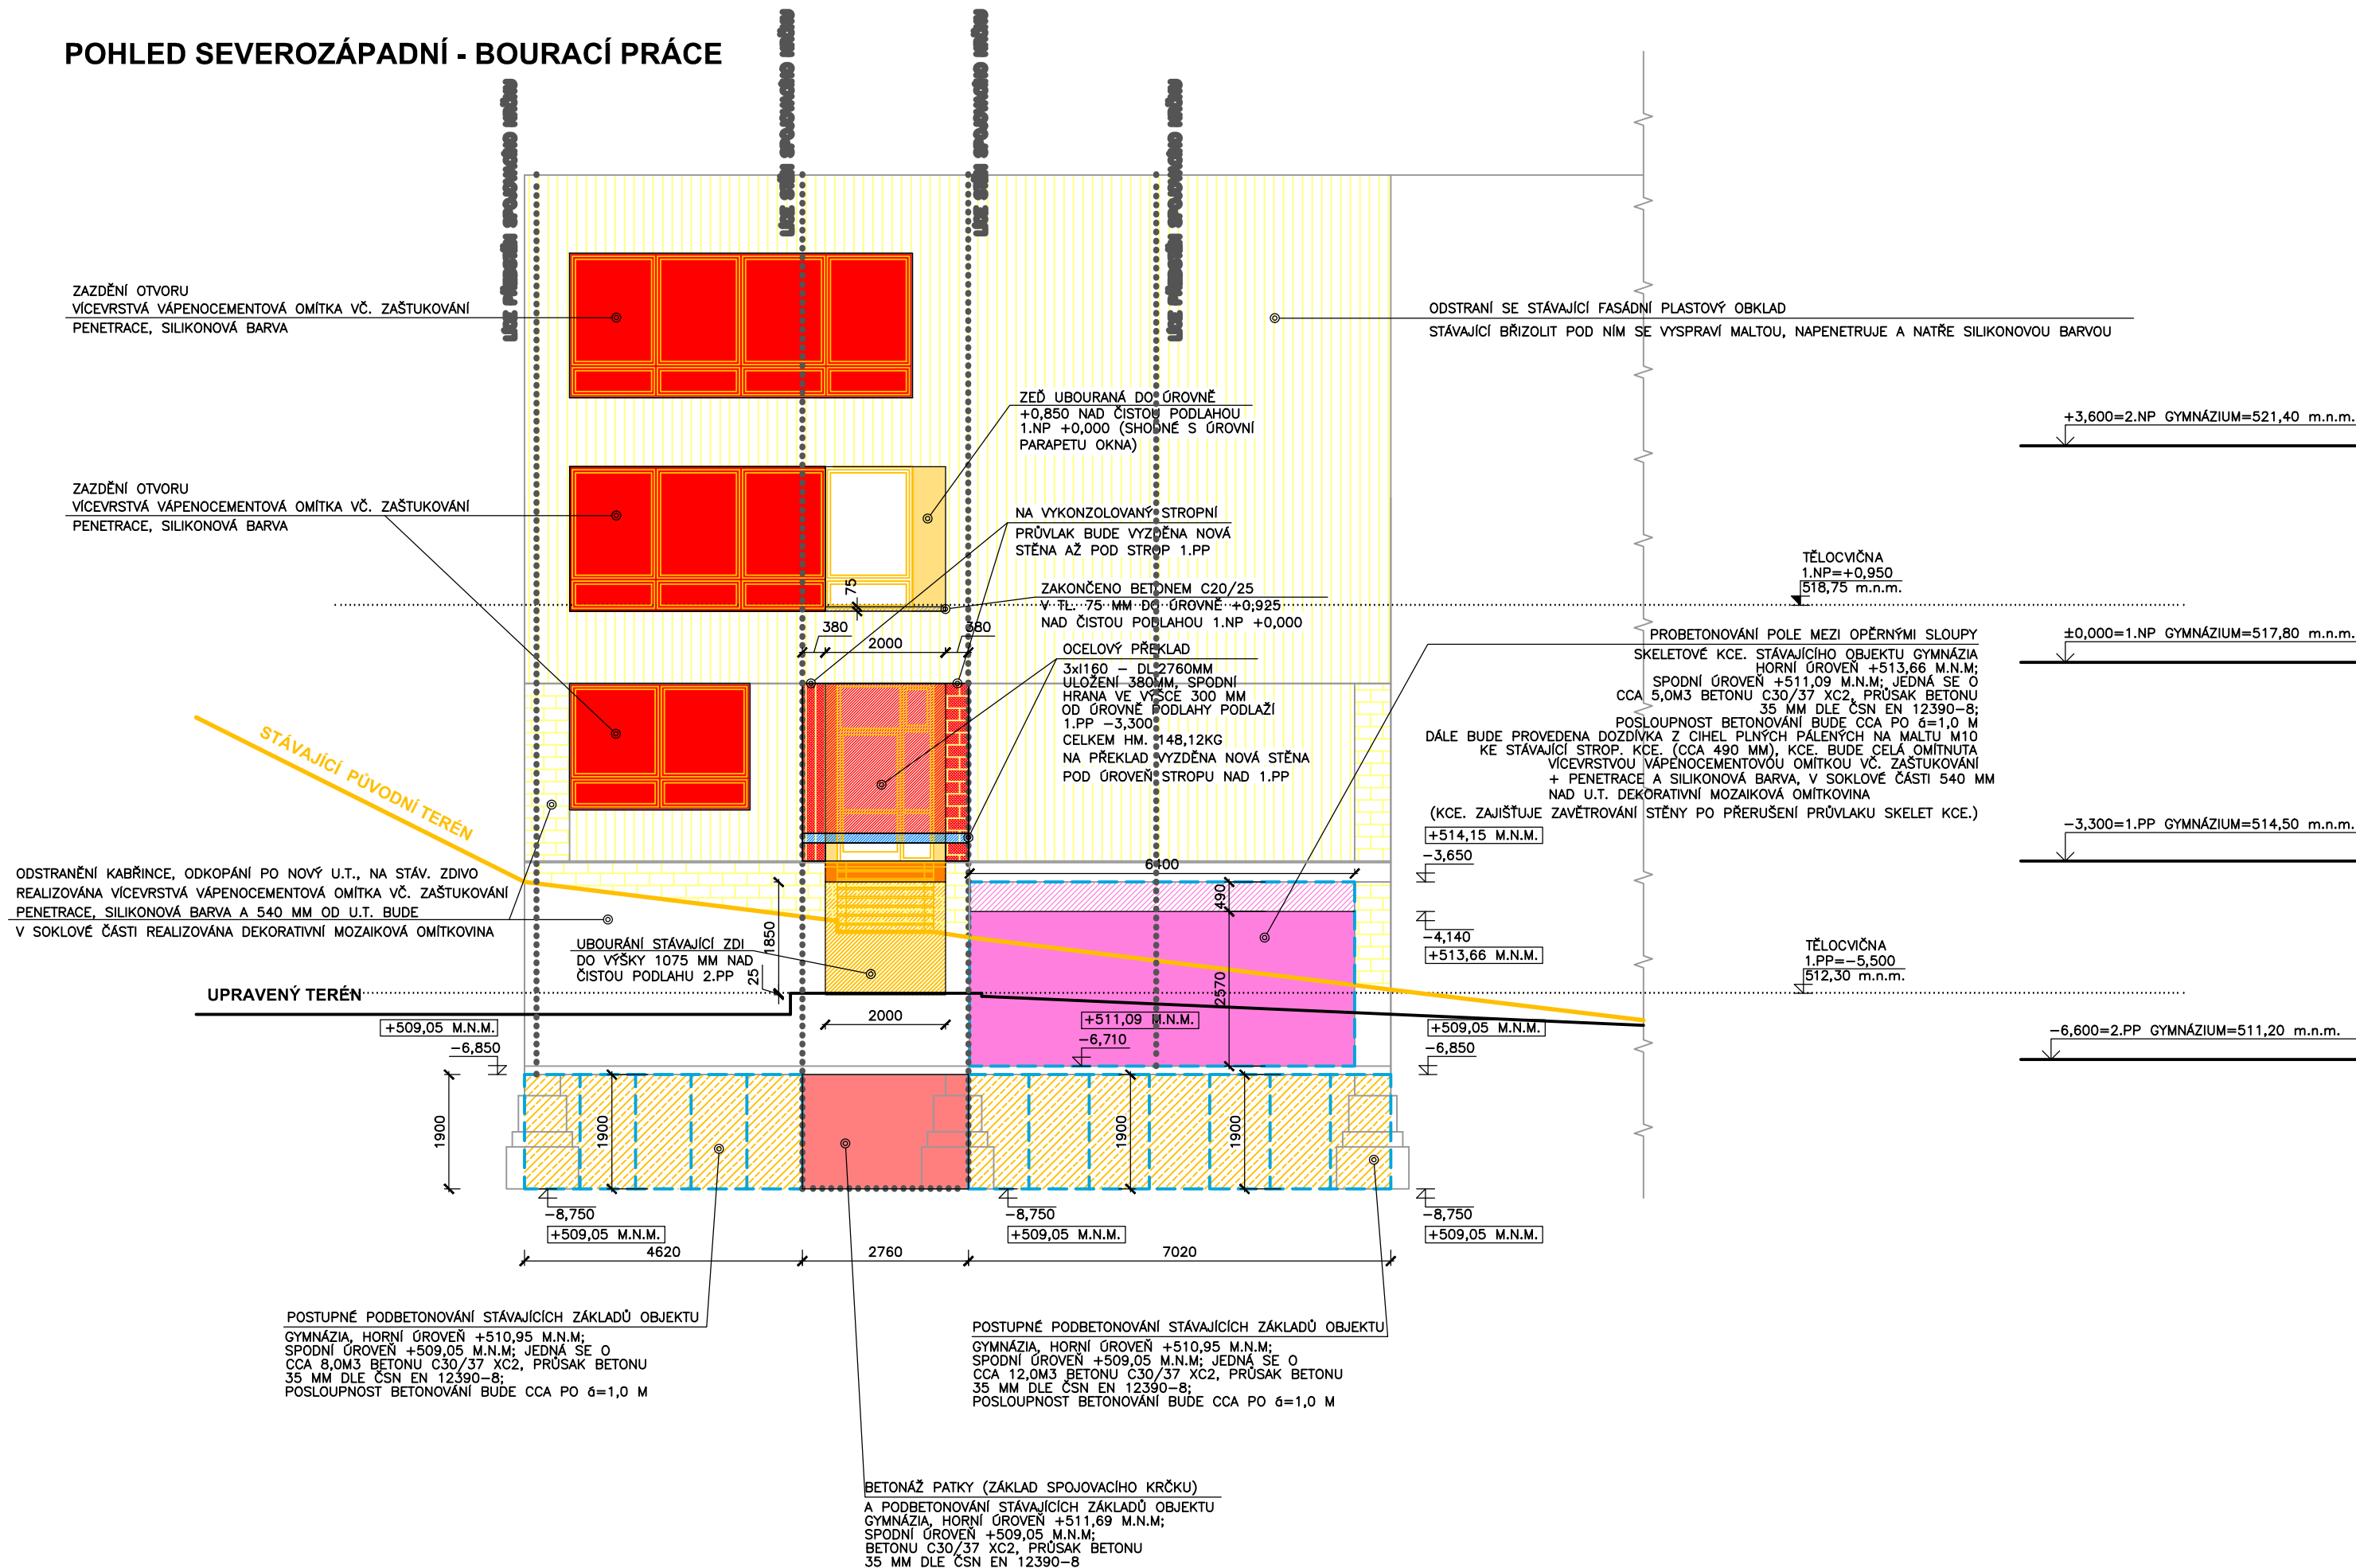

TĚLOCVIČNA 1.NP=+0,950=518,75 m.n.m.

L. BENEDA, stavební a projekční kancelář			
HL. PROJ.: L. BENEDA	ODP. PROJ.: L. BENEDA	VYPRACOVALA: D. PLUHAŘOVÁ	LUBOŠ BENEDA ČIŽICKÁ 279, 332 09 STĚNOVICE IČ: 13882589 • DIČ: CZ3807271008 PROVOZOVNA: CERNICKÁ 9 A 11 301 36 PLZEŇ
OBEC: TACHOV	STAVEBNÍ ÚŘAD: MÚ TACHOV	RAZÍTKO:	DATUM: 09.2018
INVESTOR: GYMNAZIUM TACHOV, PIONÝRSKÁ 1370, 347 01 TACHOV		STUPEŇ: PP	Č. ZAKÁZKY: 201804
GYMNAZIUM TACHOV VÝSTAVBA TĚLOCVIČNY PD PRO PROVÁDĚNÍ STAVBY D.1.1. ARCHITECTONICKO-STAVEBNÍ ŘEŠENÍ D.1.2. STAVEBNÍ KONSTRUKČNÍ ŘEŠENÍ		FORMÁT: 8x4	Č. VÝKR.: 10.
ŘEZ B-B A POHLED SEVEROZÁPADNÍ – BOURACÍ PRÁCE		MEŘ.: 1:100	