



PŮDORYS STŘECHY NOVÉ TĚLOCVIČNY A SPOJOVACÍHO KRČKU - NOVÝ STAV

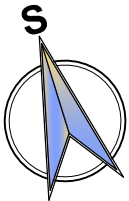

TĚLOCVIČNA 1.NP=+0,950=518,75 m.n.m.

L. BENEDA, stavební a projekční kancelář

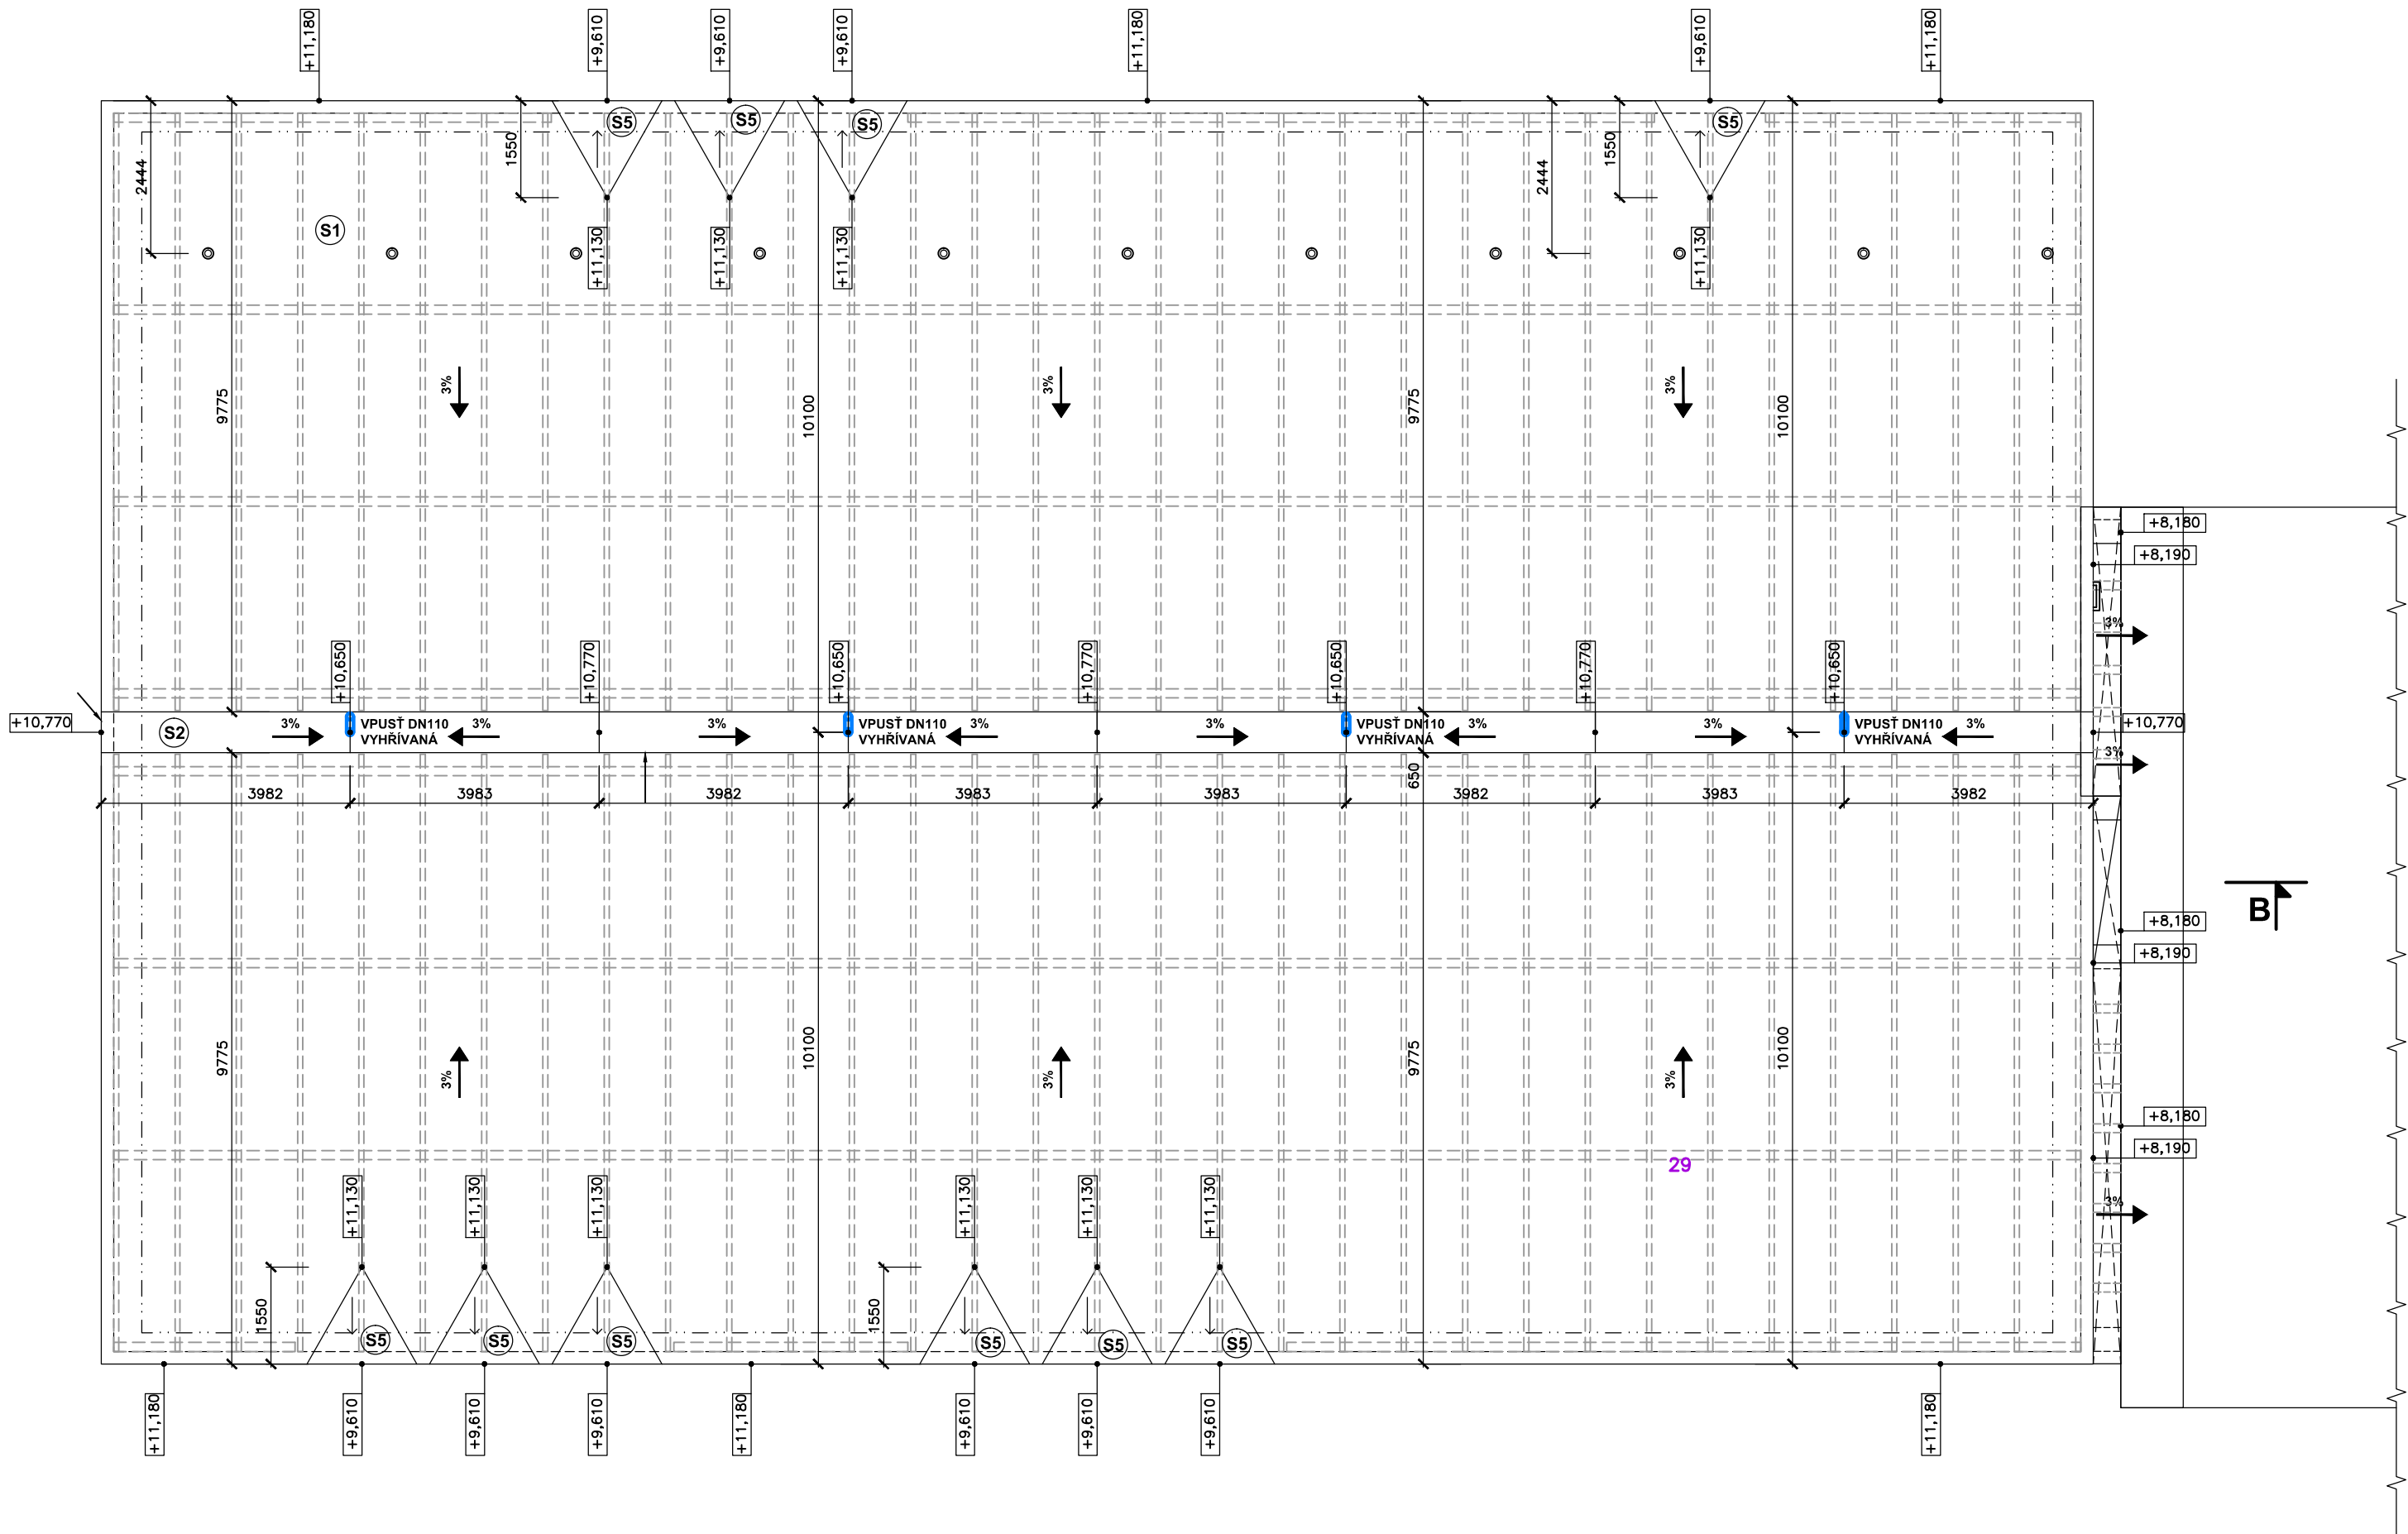

HL. PROJ.: L. BENEDA	ODP. PROJ.: L. BENEDA	VYPRACOVAL: F. KUFNER
OBEC: TACHOV		STAVEBNÍ ÚŘAD: MÚ TACHOV
INVESTOR: GYMNAZIUM TACHOV, PIONÝRSKÁ 1370, 347 01 TACHOV		

GYMNÁZIUM TACHOV
VÝSTAVBA TĚLOCVIČNY
PD PRO PROVÁDĚNÍ STAVBY
D. DOKUMENTACE OBJEKTŮ A TECHNICK. A TECHNOLOG. ZAŘÍZENÍ D.1 DOKUMENTACE STAVEBNÍHO NEBO INŽENÝRSKÉHO OBJEKTU D.1.4. TECHNICKÁ PROSTŘEDÍ STAVEB

LUBOŠ BENEDA
ČIŽICKÁ 279, 332 09 ŠTĚNOVICE
IČ: 13882589 • DIČ: CZ5807271008
PROVOZOVNA: CERNICKÁ 9 A 11
301 36 PLZEŇ

RAZÍTKO:	
DATUM:	09.2018
STUPEŇ:	PP
Č. ZAKÁZKY:	201804
FORMÁT:	6x44

PŮDORYS STŘECHY NOVÉ TĚLOCVIČNY A SPOJOVACÍHO KRČKU - NOVÝ STAV

MĚŘ.: 1:100 Č. VÝKR.: 4.