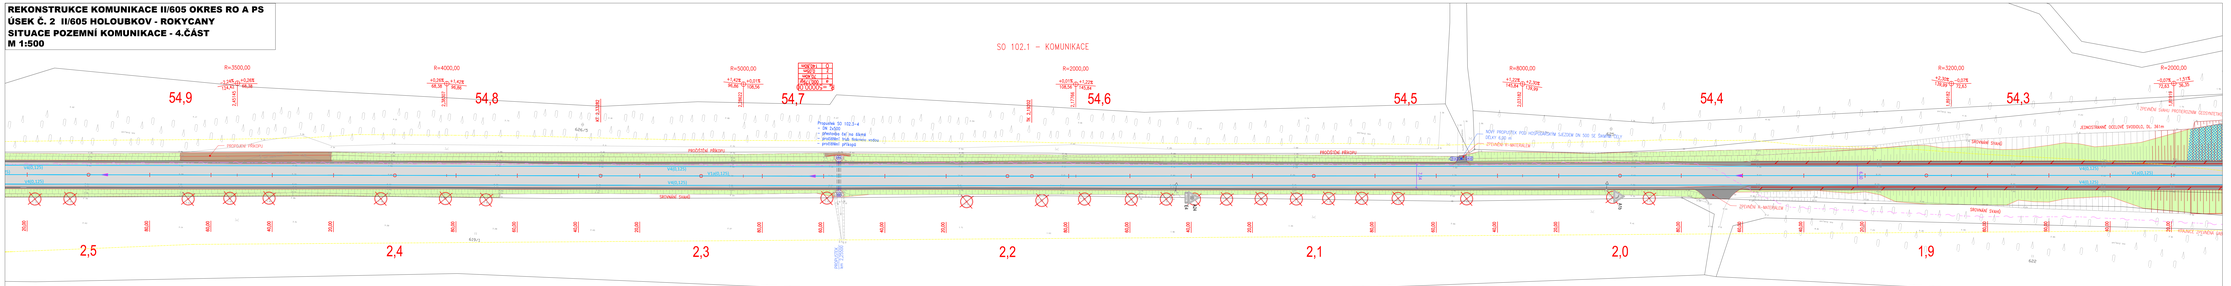REKONSTRUKCE KOMUNIKACE II/605 OKRES RO A PS
ÚSEK Č. 2 II/605 HOLOUBKOV - ROKYCANY
SITUACE POZEMNÍ KOMUNIKACE - 4.ČÁST
M 1:500