


nový ROZVADĚČ RVO  
RVO P1/NKP7P/SHC12  
uspořádání skříní  
NAD SEBOU

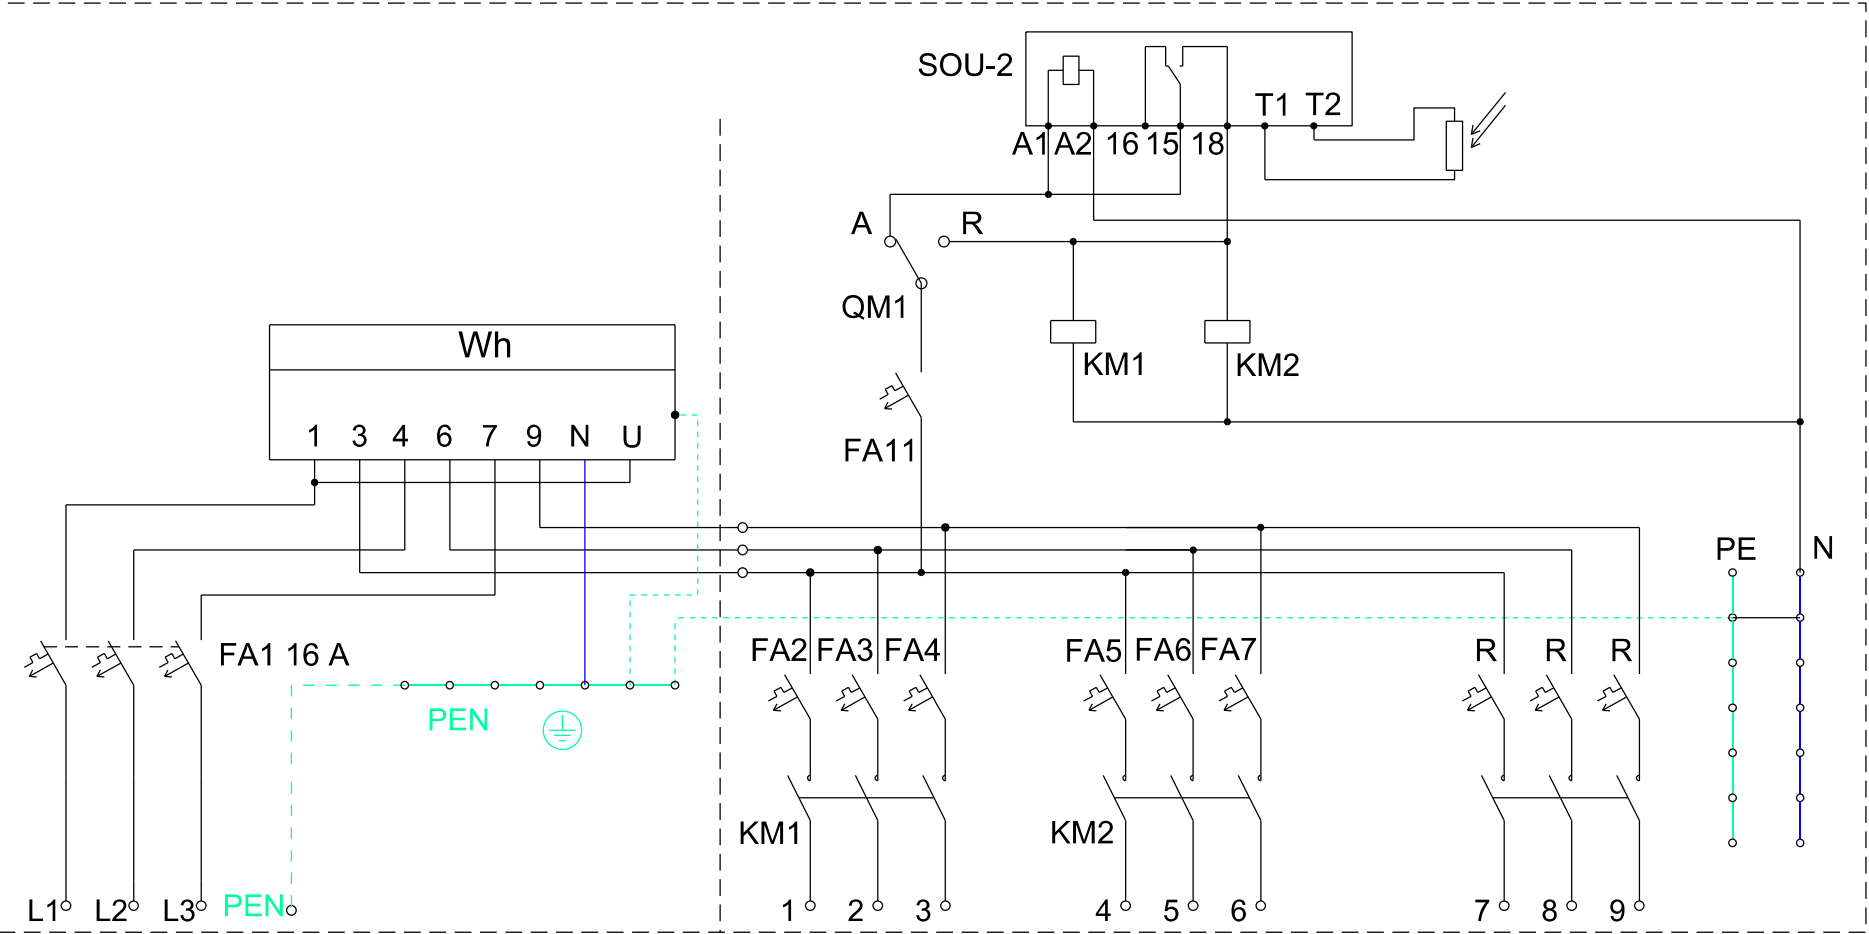

VED. PROJEKTANT	ZODP. PROJEKTANT	VYPRACOVAL	KRESLIL	<div><div>HGELEKTRO</div><div>HG elektro spol, s r.o., Lobežská 1526/20 326 00 Plzeň, IČ: 05377536, tel: 606 636 204 e-mail: jaroslav.havlik@hgelektro.cz</div></div>	
ING. TOMÁŠ MACÁN	ING. HAVLÍK	ING. HAVLÍK	ING. HAVLÍK		
KRAJ	Plzeňský	KAT.ÚZEMÍ : Sušice nad Otavou		FORMÁT	A4
OBJEDNATEL	MĚSTO SUŠICE, NÁMĚSTÍ SVOBODY 138, SUŠICE 342 01, IČ00256129			DATUM	03/2018
SUŠICE ULICE T.G. MASARYKA				ÚČEL	DÚR
				ČÍS.ZAKÁZKY	2017115
OBSAH	SO 401 - VEŘEJNÉ OSVĚTLENÍ schema zapojení RVO			ČÍS. PŘÍLOHY	ČÍS. KOPIE
				C.5.	