



M 1:25 000

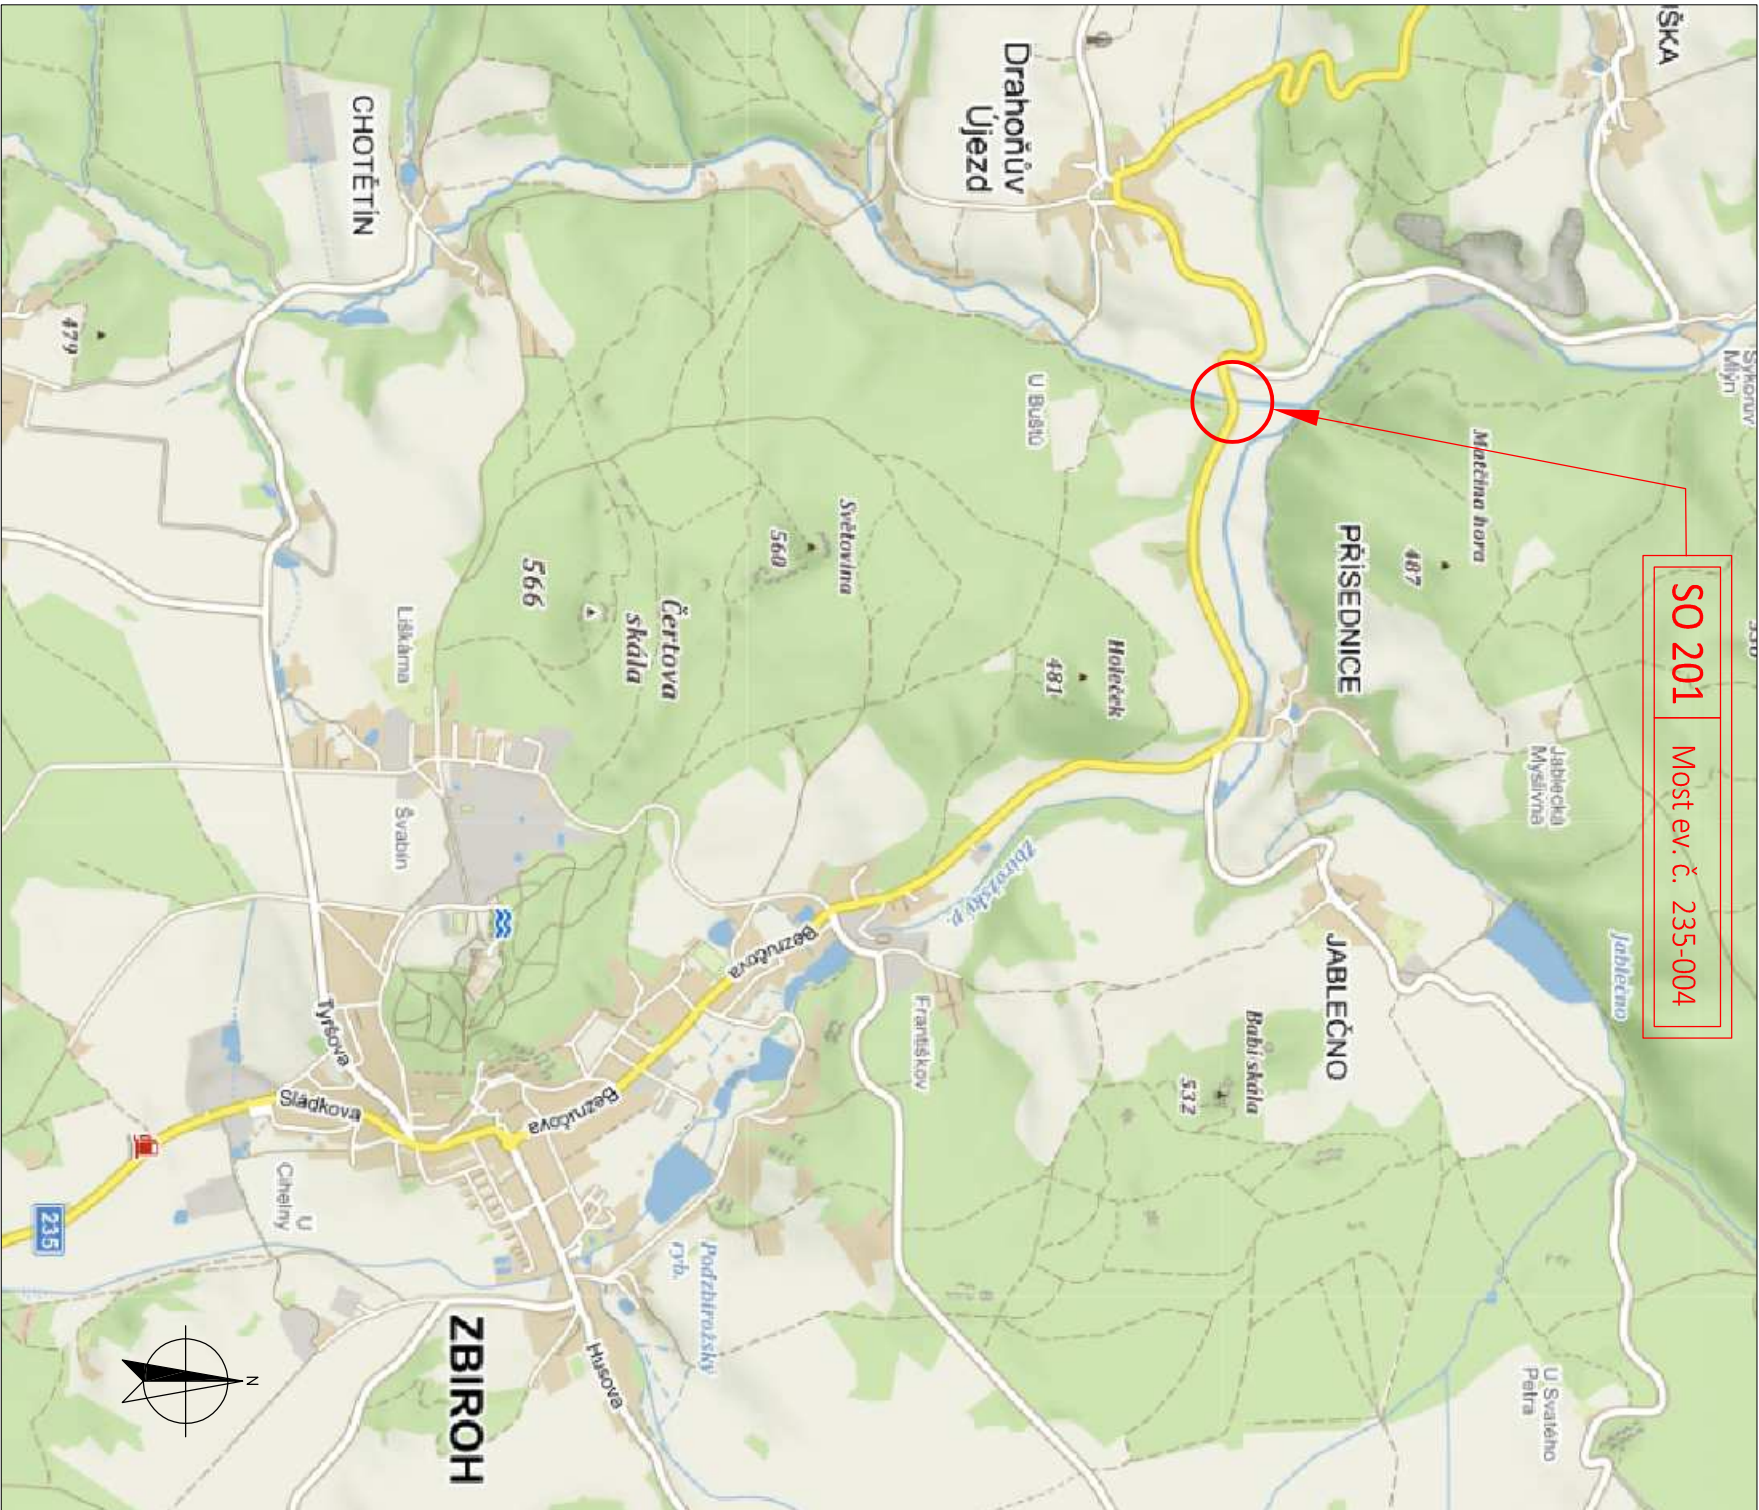

03	...		
02	...		
01	...		
REVIZE	POPIS	DATUM	PODPIS

OBJEDNATEL
SPRÁVA A ÚDRŽBA SILNIC PLZEŇSKÉHO KRAJE, p.o.
KOTEROVSKÁ 462/162, 326 00 PLZEŇ
IČO: 72053119
IDDS: qbep485
DIČ: CZ/2053119


SÚSPK
Správa údržba silnic
Plzeňského kraje
Přehradní organizace

SAGASTA s.r.o.		JTSK		Bpv
SÍDLO: NOVODVORSKÁ 1010/14, 142 00 PRAHA 4 IČ: 045 98 555 DIČ: CZ045 98 555		ČÍSLO SOUPRAVY		
				
ODPOVĚDNÝ PROJEKTANT	VYPRACOVAL	KONTROLA	HIP	
ING. JAROSLAV ČAMBUULA Ph.D. 	JAN ONDOK 	ING. JANA BÁRTOVÁ, Ph.D. 	ING. VÍT HOZNOUR 	
OBSAH				
MOST EV. Č. 235-004 DRAHOŇŮV ÚJEZD				
A - SOUHRNNÉ ŘEŠENÍ STAVBY				
NÁZEV PŘÍLOHY				
CELKOVÁ SITUACE STAVBY				
DOCUMENTACI LZE UŽÍVAT POUZE VE SMYSLU PŘÍSLUŠNÉ SMLOUVY O DÍLO. VÝKRES, ČI JEHO ČÁST, MŮŽE BÝT KOPÍROVÁN NEBO JINAK ZPŮSOBEM ROZŠÍŘOVÁN POUZE PO PŘEDCHOZÍM SOUHLASU SAGASTA s.r.o.				
ČÍSLO ZAKÁZKY		119 118		
DOKUMENTACE		PDPS		
MĚŘÍTKO		1:25 000		
DATUM		01/2020		
POČET FORMÁTŮ		2 x A4		
ČÁST		ČÍSLO PŘÍLOHY		
A.2		-		