



PODÉLNÝ ŘEZ - stávající stav - 1. FÁZE
M 1:100

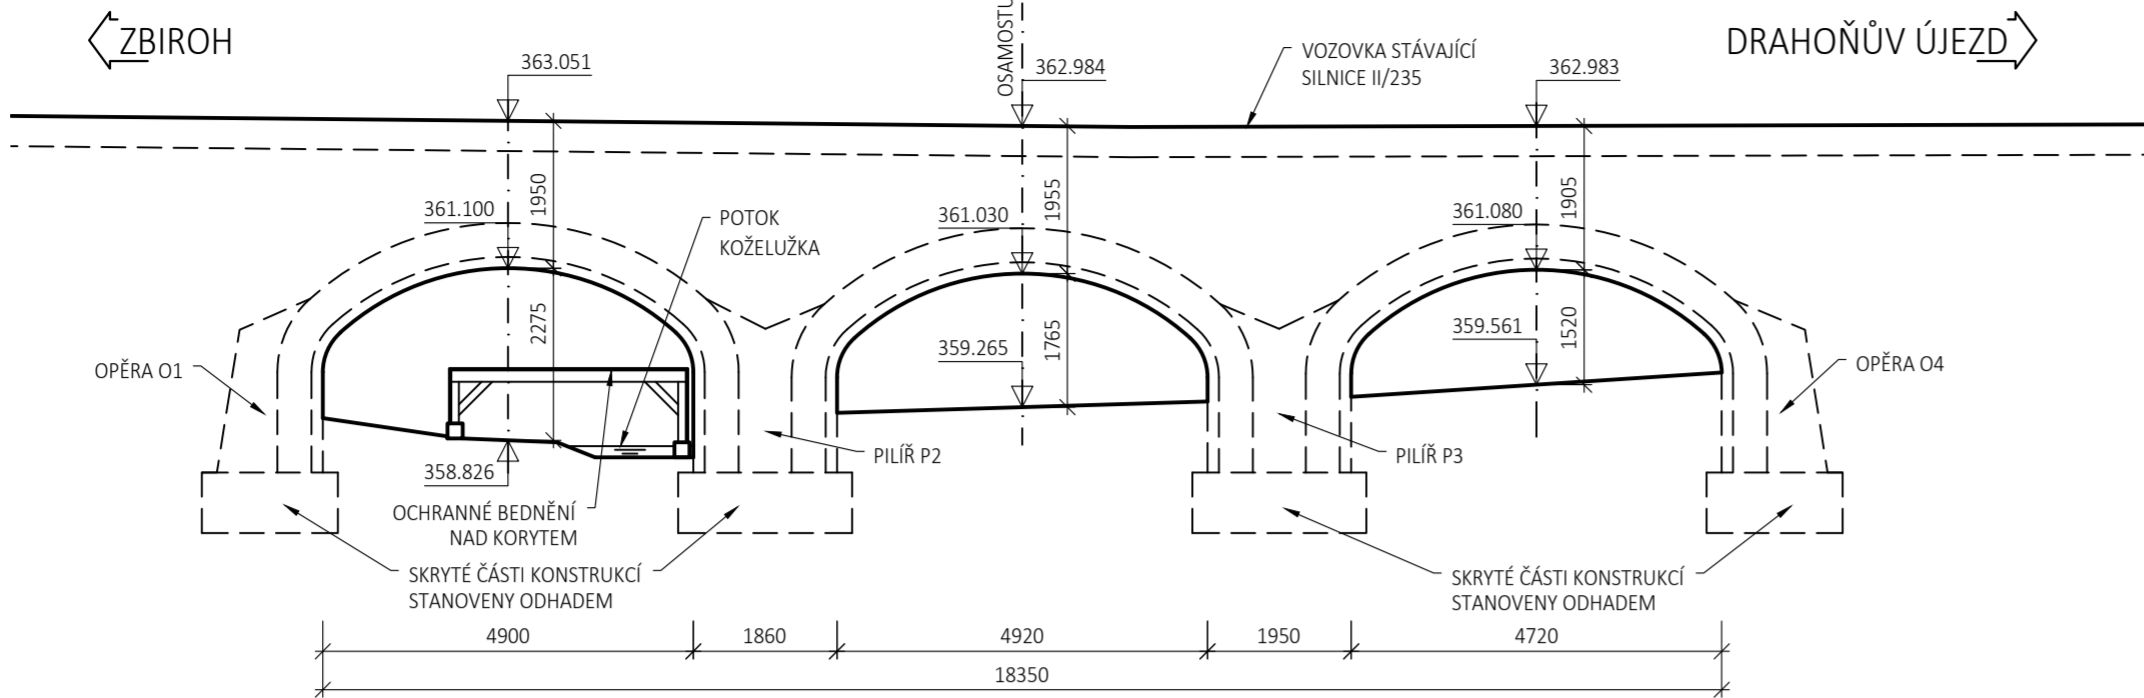

- REALIZACE PROVIZORNÍ TRASY A PŘÍSTUPOVÉ STAVENIŠTNÍ CESTY
- UZAVŘENÍ PROVOZU PRO VEŠKEROU DOPRAVU NA MOSTĚ
- POSTUPNÉ ODFREZOVÁNÍ VOZOVKY NA CELÉM MOSTĚ
- ODSTRANĚNÍ MOSTNÍHO VYBAVENÍ
- REALIZACE OCHRANNÉHO BEDNĚNÍ NAD STÁVAJÍCÍM KORYTEM


PODÉLNÝ ŘEZ - stávající stav - 2. FÁZE
M 1:100

- PROVEDENÍ VÝKOPŮ
- DEMOLICE NOSNÉ KONSTRUKCE MOSTU (VIZ POZNÁMKA)
- PROVEDENÍ PAŽENÍ

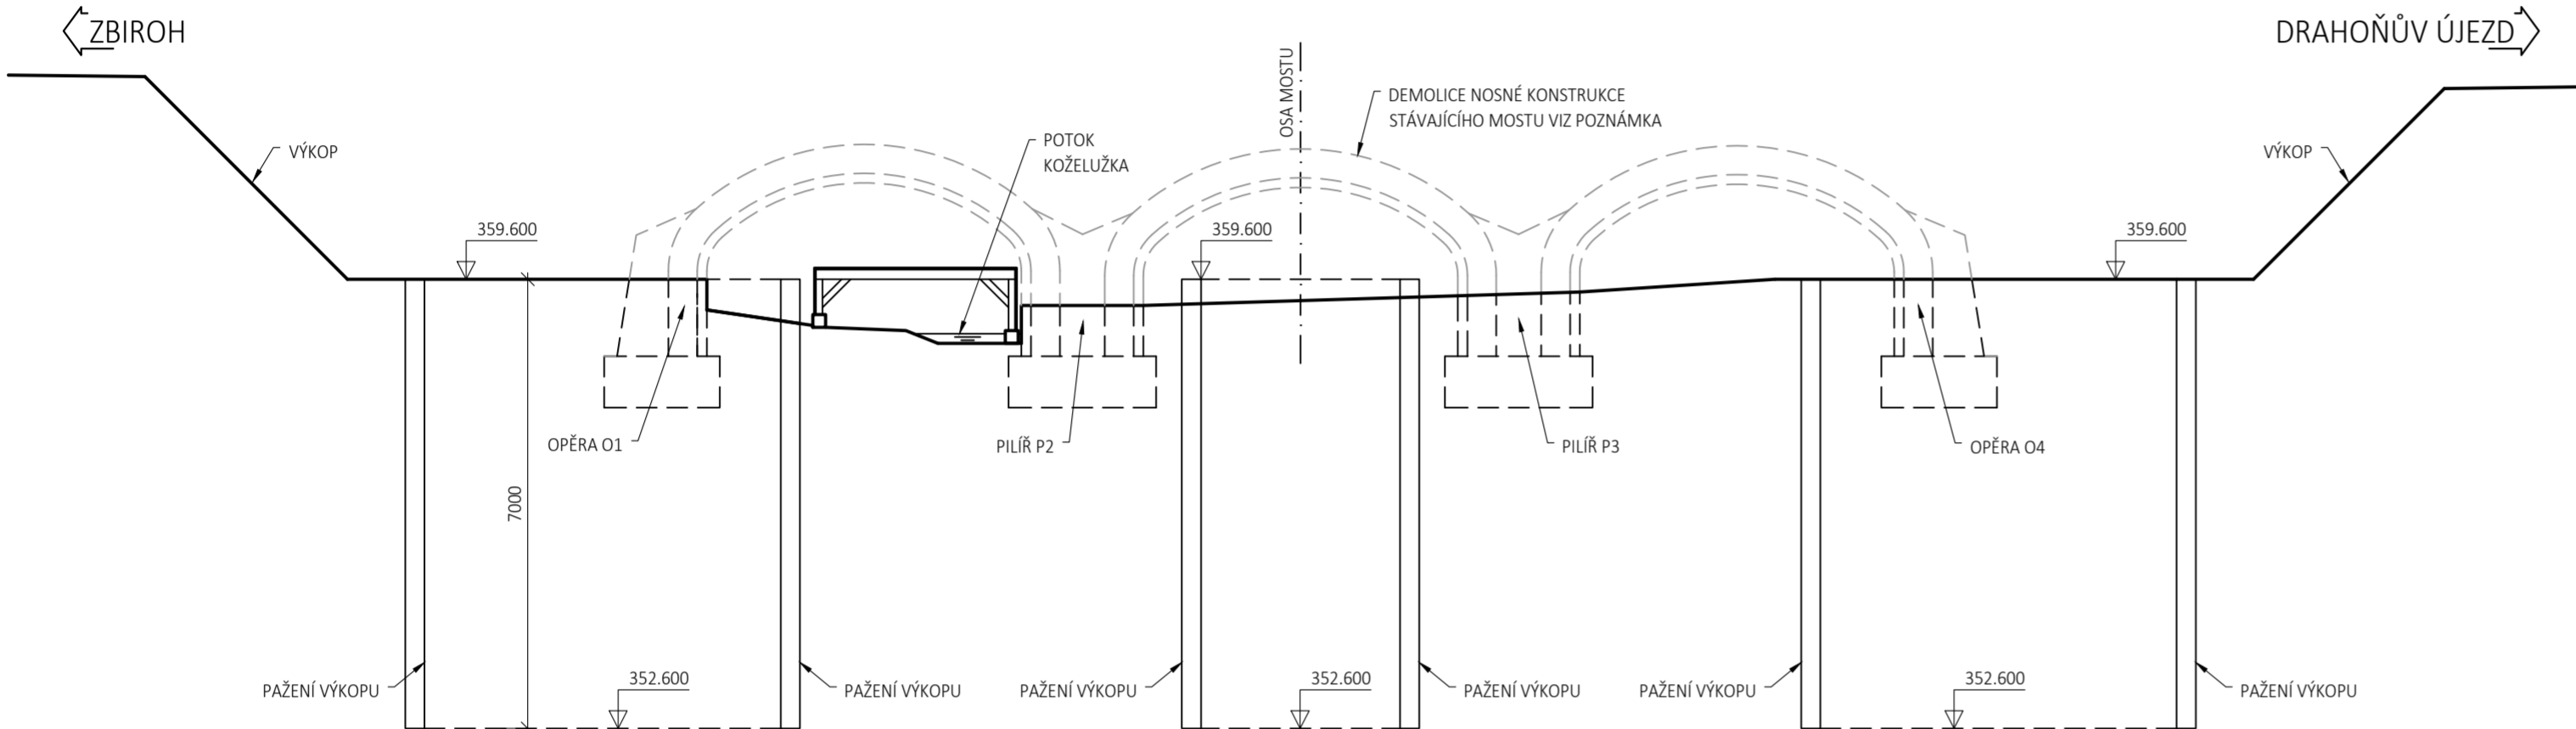


PODÉLNÝ ŘEZ - stávající stav - 3. FÁZE
M 1:100

- PROVEDENÍ VÝKOPŮ A ODSTRANĚNÍ ČÁSTÍ PODPĚR PŮVODNÍHO MOSTU

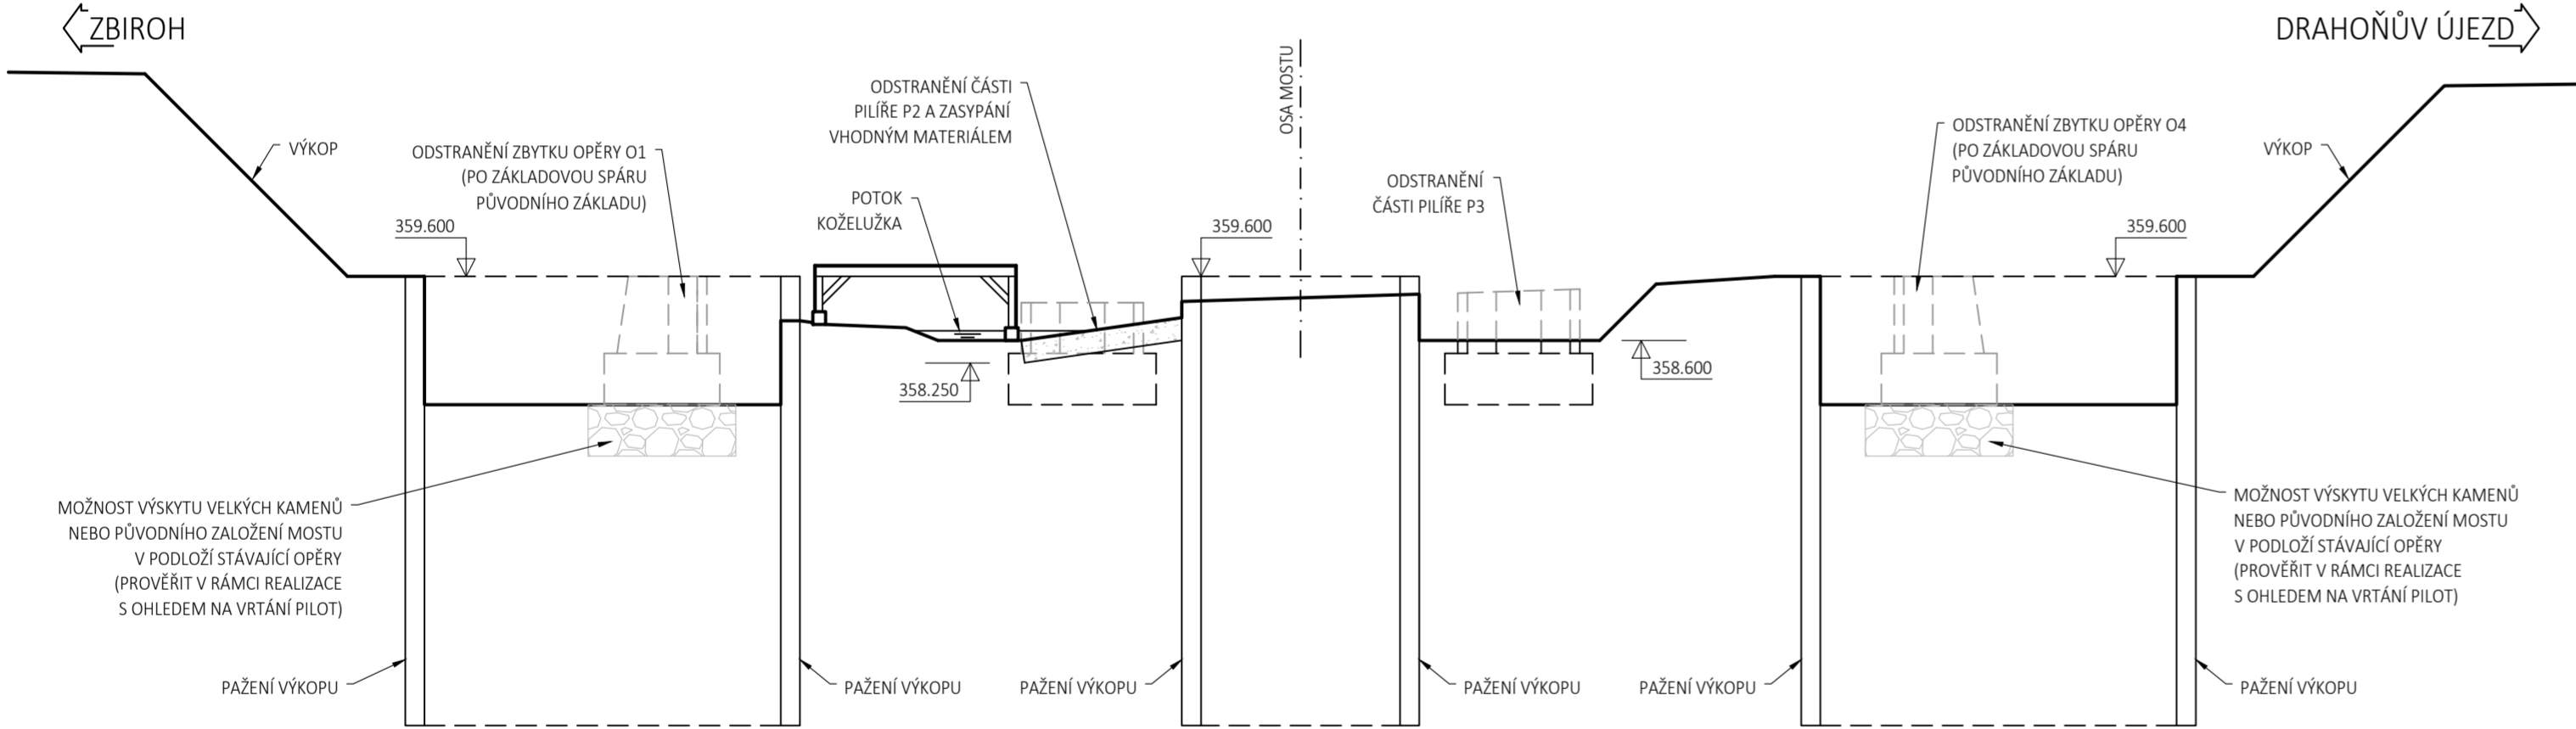

PODÉLNÝ ŘEZ - stávající stav - 4. FÁZE
M 1:100

- PROVEDENÍ ZPĚTNÉHO ZÁSYPU JEDNOTLIVÝCH ČÁSTÍ VÝKOPU PO ÚROVNĚNÍ VRTÁNÍ PILOT

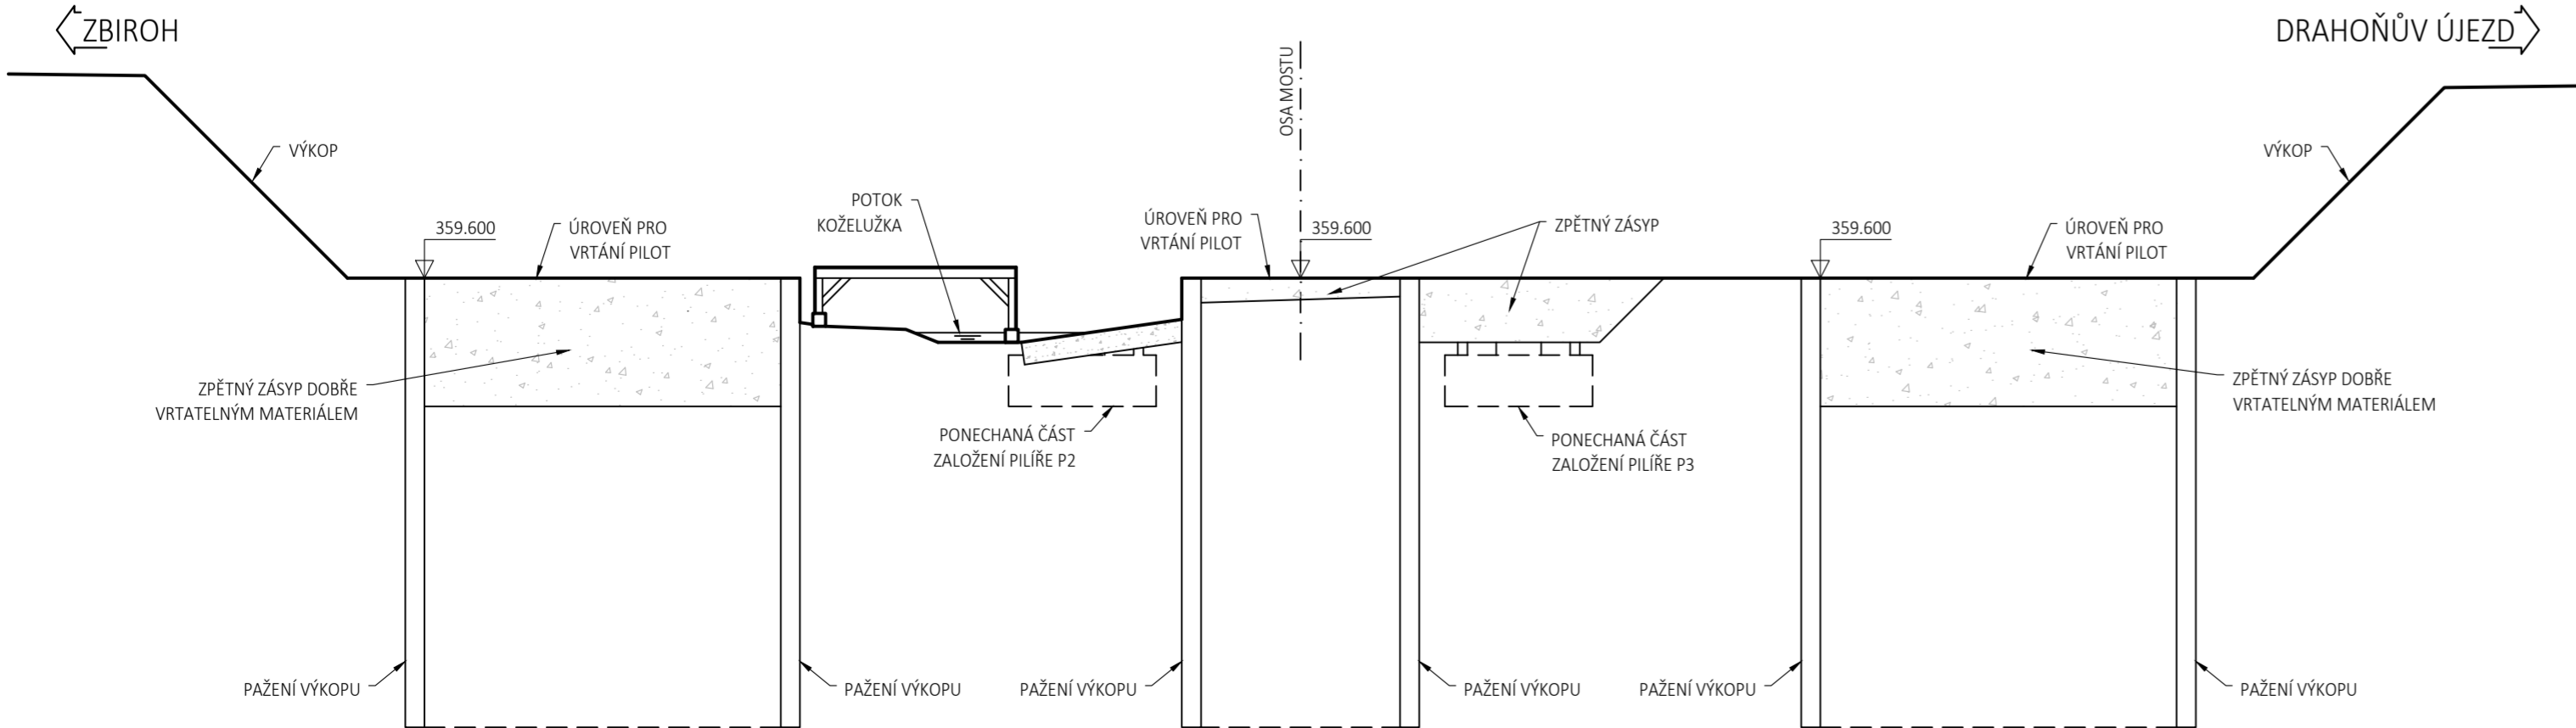

POZNÁMKY:

- PŘED PROVÁDĚNÍM VÝKOPŮ NUTNO VYTÝČIT VEŠKERÉ INŽENÝRSKÉ SÍTĚ V MÍSTĚ STAVENIŠTĚ
- STÁVAJÍCÍ STAV VIDITELNÝCH KONSTRUKCÍ BYL ZAKRESLEN NA ZÁKLADĚ GEODETICKÉHO ZAMĚŘENÍ
- VEŠKERÉ NEPŘÍSTUPNÉ ČÁSTI KONSTRUKCE STANOVENY ODHADEM
- PŘI BOURÁNÍ KLENBY MŮŽE DOJÍT K JEJÍMU NÁHLÉMU ZHROUCENÍ, Z TOHOTO DŮVODU SE BĚHEM DEMOLICE KLENBY NESMÍ NIKDO ZDRŽOVAT NA KLENBÁCH NEBO POD NIMI. BOURACÍ PRÁCE MUSÍ PROVÁDĚT POUZE ZKUŠENÍ A PROŠKOLENÍ PRACOVNÍCI DODRŽUJÍCÍ PRAVIDLA BOZP

POUŽITÉ MATERIÁLY:

- ZÁKLADY
- SPODNÍ STAVBA
- NOSNÁ KONSTRUKCE
- BETON - PŘEDPOKLAD
- KAMENNÉ ZDIVO, BETON
- CIHELNÉ ZDIVO, BETON

03	...		
02	...		
01	...		
REVIZE	POPIS	DATUM	PODPIS

OBJEDNATEL	
SPRÁVA A ÚDRŽBA SILNIC PLZEŇSKÉHO KRAJE, p.o.	
KOTEROVSKÁ 462/162, 326 00 PLZEŇ	
IČO: 72053119	DIČ: CZ72053119
IDS: qbep485	



SAGASTA s.r.o.				JTSK Bpv	
SÍDLO: NOVODVORSKÁ 1010/14, 142 00 PRAHA 4				ČÍSLO SOUPRAVY	
IČ: 045 98 555					
DIČ: CZ045 98 555					
ODPOVĚDNÝ PROJEKTANT	VYPRACOVAL	KONTROLA	HIP		
ING. JAROSLAV ČAMBULA Ph.D.	JAN ONDOK	ING. JANA BÄRTOVÄ, Ph.D.	ING. VÍT HOZNOUR		
OBSAH				ČÍSLO ZAKÁZKY 119 118	
MOST EV. Č. 235-004 DRAHOŇŮV ÚJEZD				DOKUMENTACE PDPS	
SO 001				MĚŘÍTKO 1:100	
DEMOLICE STÁVAJÍCÍHO MOSTU				DATUM 01/2020	
				POČET FORMÁTŮ 6 x A4	
NÁZEV PŘÍLOHY				ČÁST	ČÍSLO PŘÍLOHY
SNESENÍ NK STÁVAJÍCÍHO MOSTU				B.1	3
DOKUMENTACI LZE UŽÍVAT POUZE VE SMYSLU PŘÍSLUŠNÉ SMLOUVY O DÍLO. VÝKRES, ČI JEHO ČÁST, MŮŽE BYT KOPÍROVÁN NEBO JINÝM ZPŮSOBEM ROZŠÍŘOVÁN POUZE PO PŘEDCHOZÍM SOUHLASU SAGASTA s.r.o.					