


PODÉLNÝ ŘEZ - 1. FÁZE

POPIS 1. FÁZE:


- VRTÁNÍ A BETONÁŽ PILOT

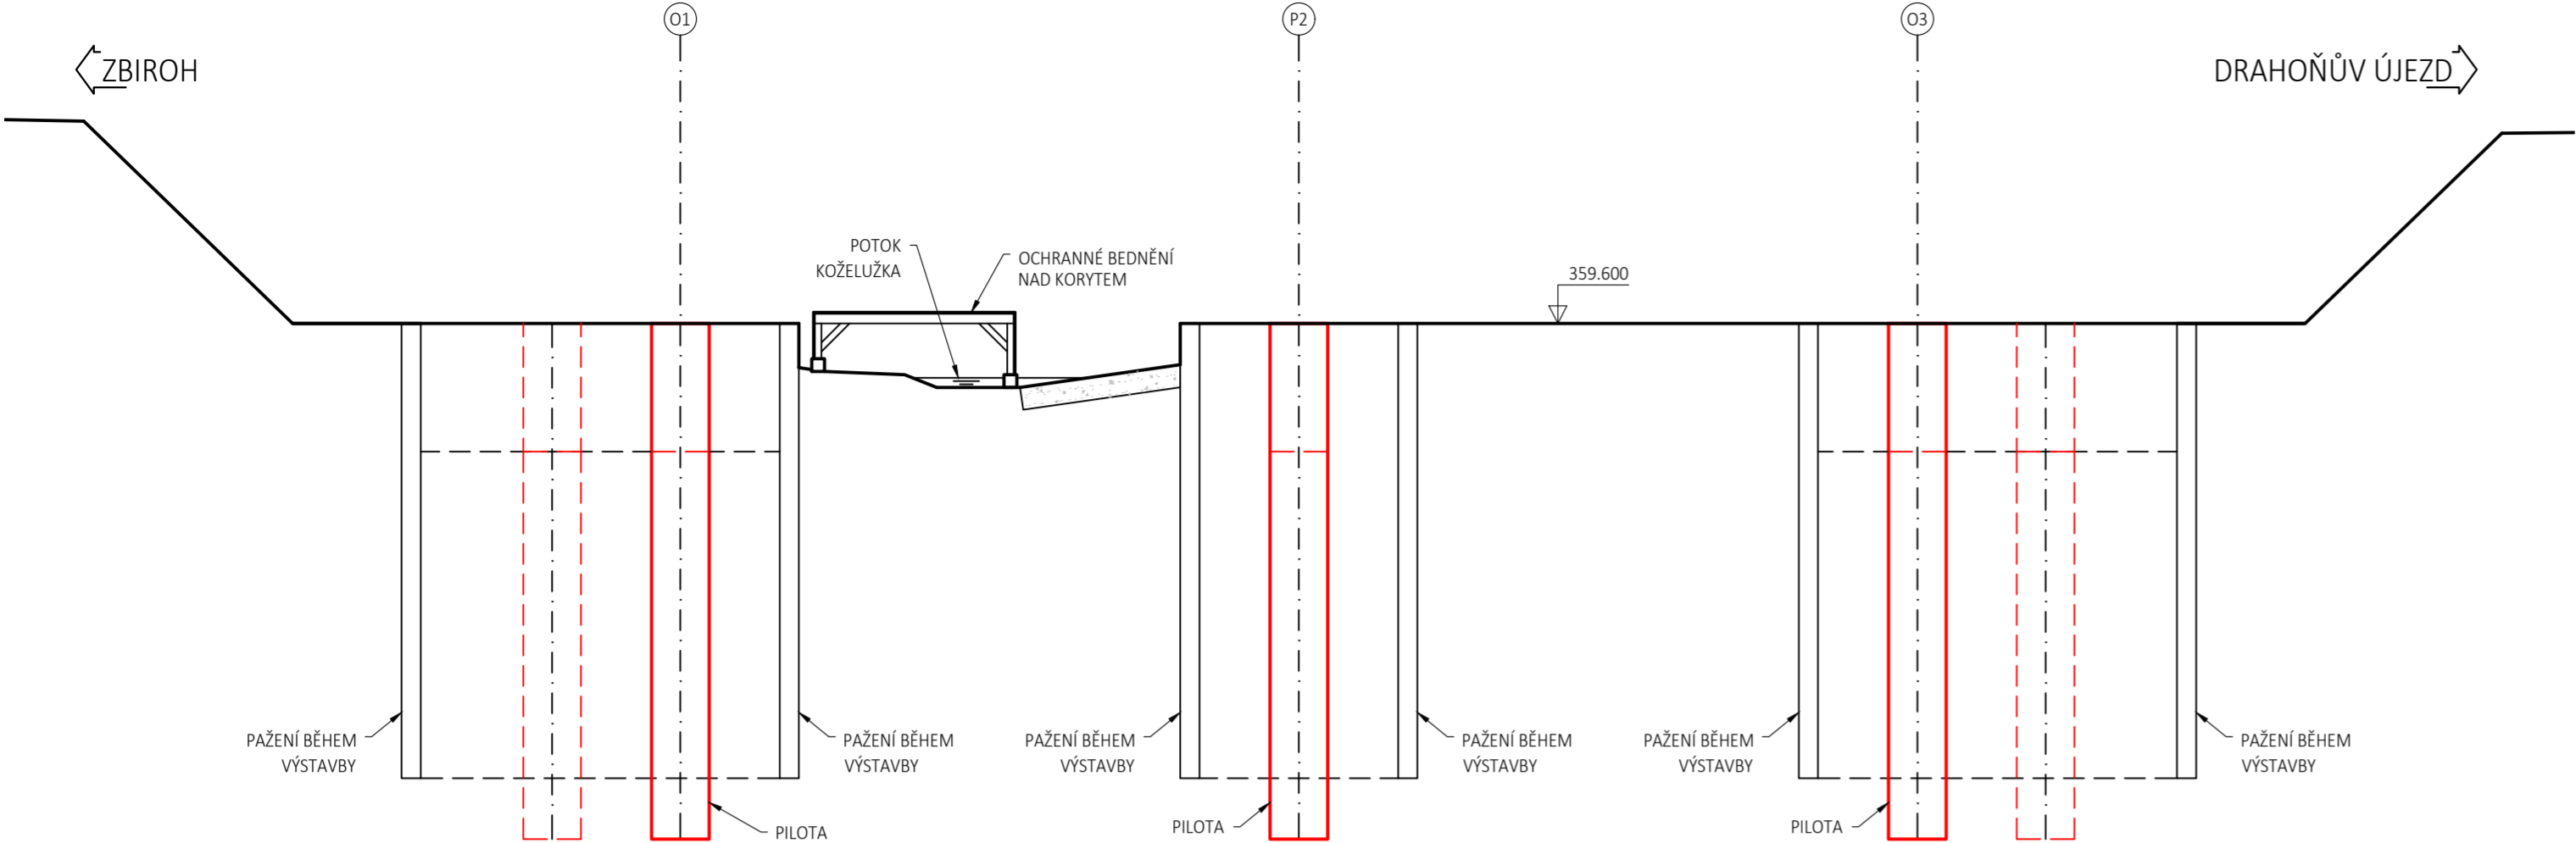

PODÉLNÝ ŘEZ - 2. FÁZE

POPIS 2. FÁZE:


- VÝKOP PO ÚROVEŇ ZÁKLADOVÉ SPÁRY  
- ODBOURÁNÍ HLAV PILOT  
- BETONÁŽ ZÁKLADŮ, STOJEK NK A ČÁSTI KŘÍDEL  
- ZÁSPY ZÁKLADŮ (PŘÍPRAVA NA OSAZENÍ SKRUŽE PRO NK)  
- VÝŠKOVÁ ÚPRAVA TERÉNU VE DRUHÉM POLI  
- VYTÁŽENÍ PAŽENÍ

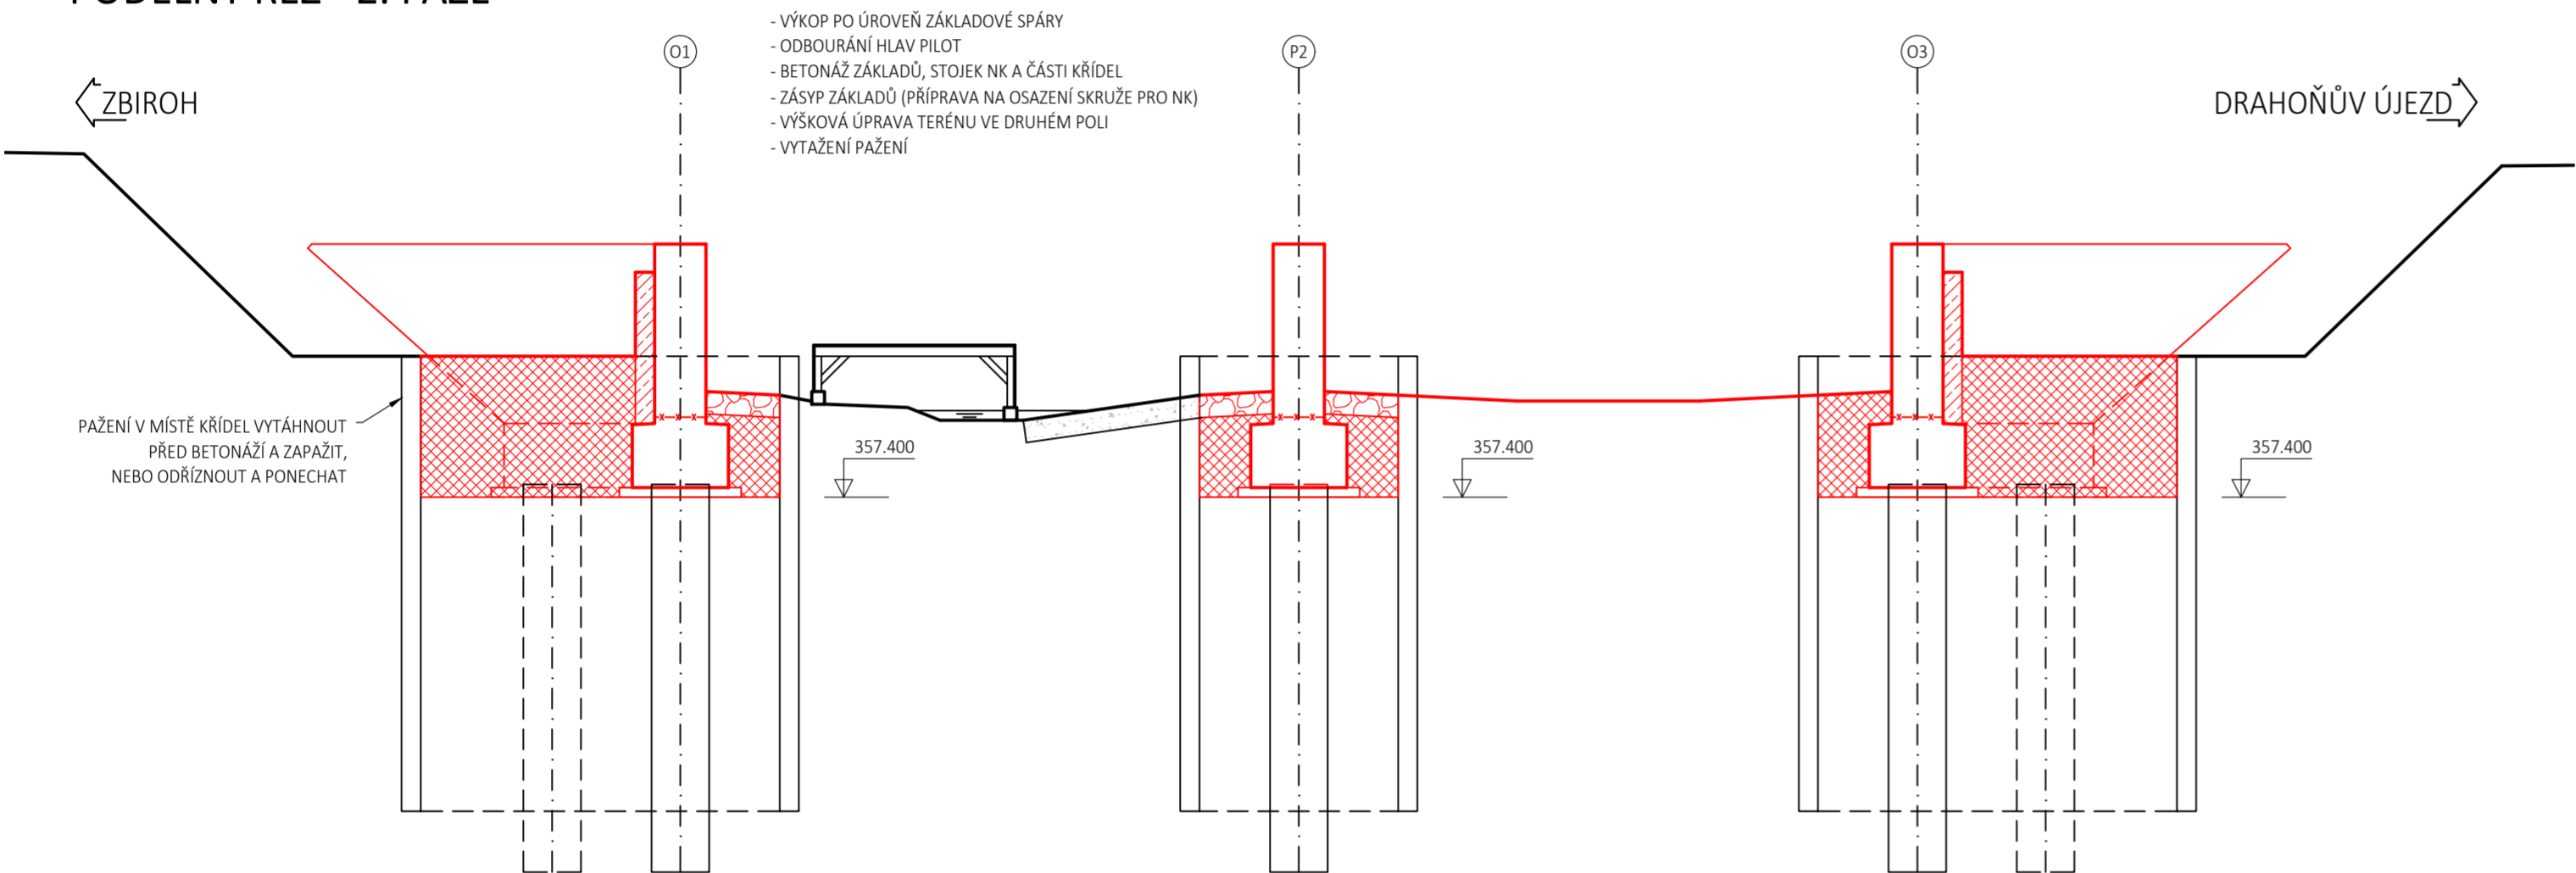

PODÉLNÝ ŘEZ - 3. FÁZE

POPIS 3. FÁZE:


- BETONÁŽ DESKY NK A ČÁSTI KŘÍDEL  
- BETONÁŽ ŘÍMS  
- PROVEDENÍ IZOLACÍ  
- DOKONČENÍ ZÁSPY ZA OPĚRAMI A OCHR. ZÁSPY NK

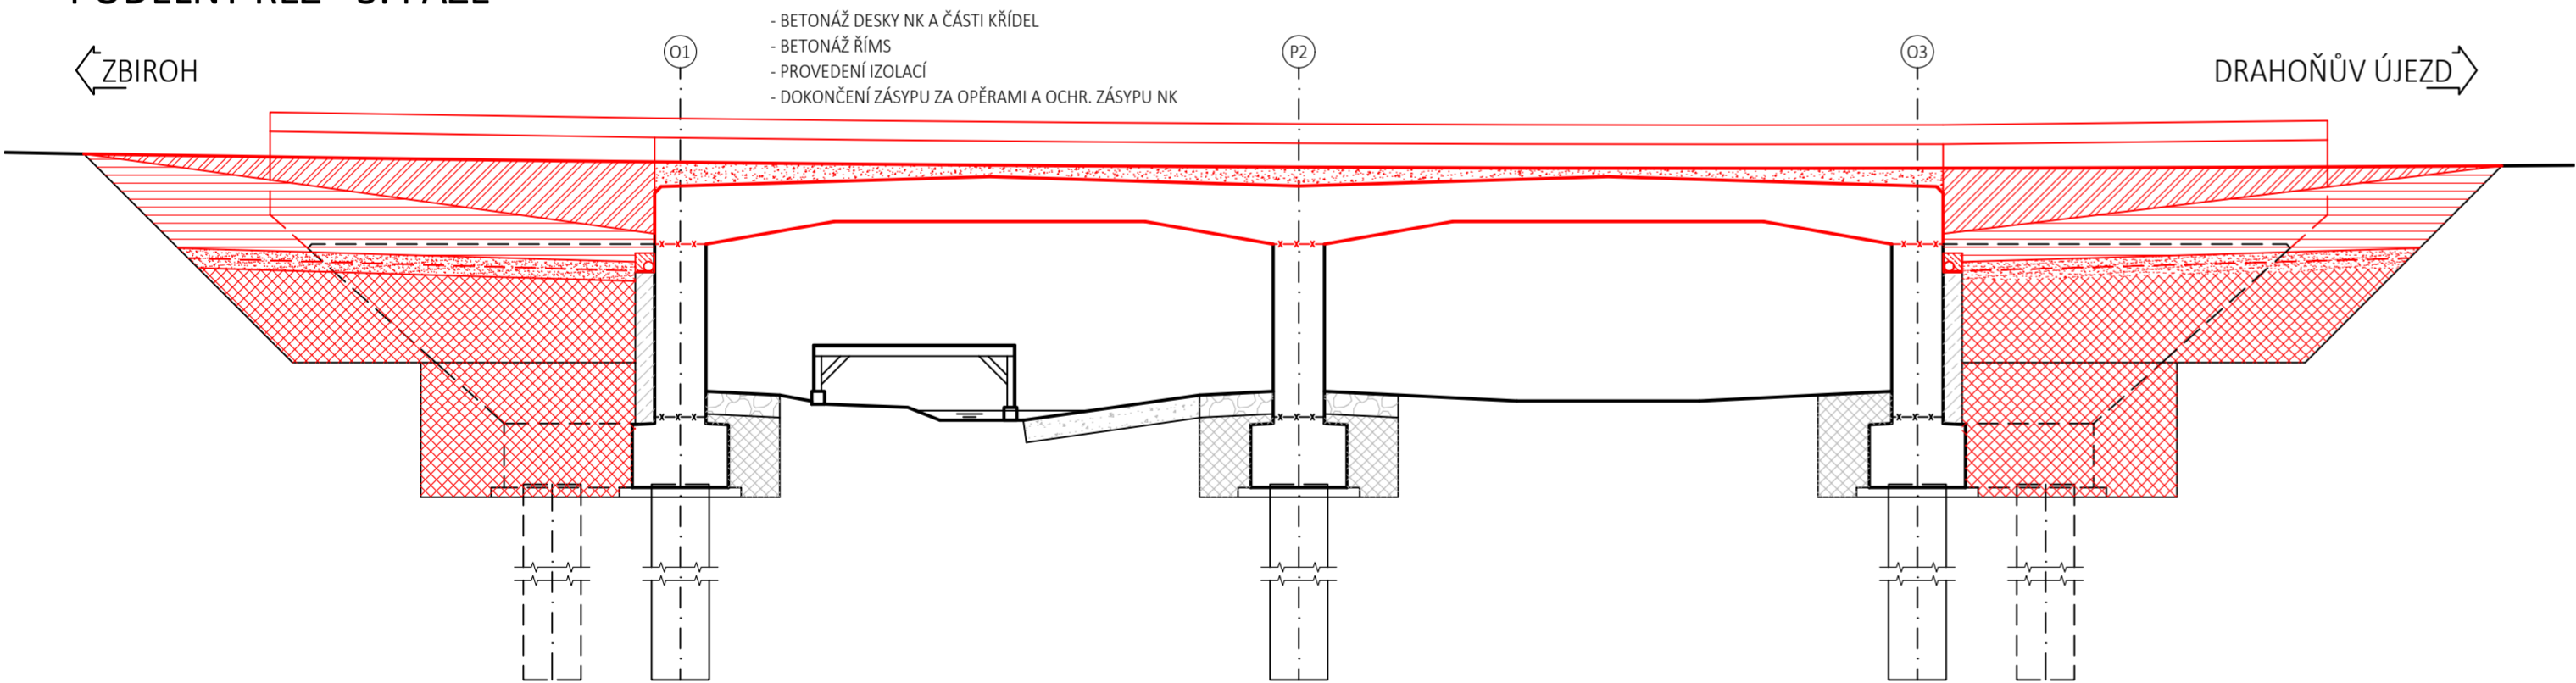

PODÉLNÝ ŘEZ - 4. FÁZE

POPIS 4. FÁZE:



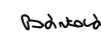
- OSAZENÍ ZÁBRADELNÍCH SVODIDEL  
- SKLADBA VOZOVKY  
- DOKONČOVACÍ A TERÉNNÍ ÚPRAVY  
- PROVEDENÍ DLAŽEB A SCHODIŠTĚ  
- PŘEVEDENÍ DOPRAVY NA MOST A ZRUŠENÍ PROVIZORNÍ TRASY  
- ODSTRANĚNÍ OCHRANNÉHO BEDNĚNÍ NAD KORYTEM

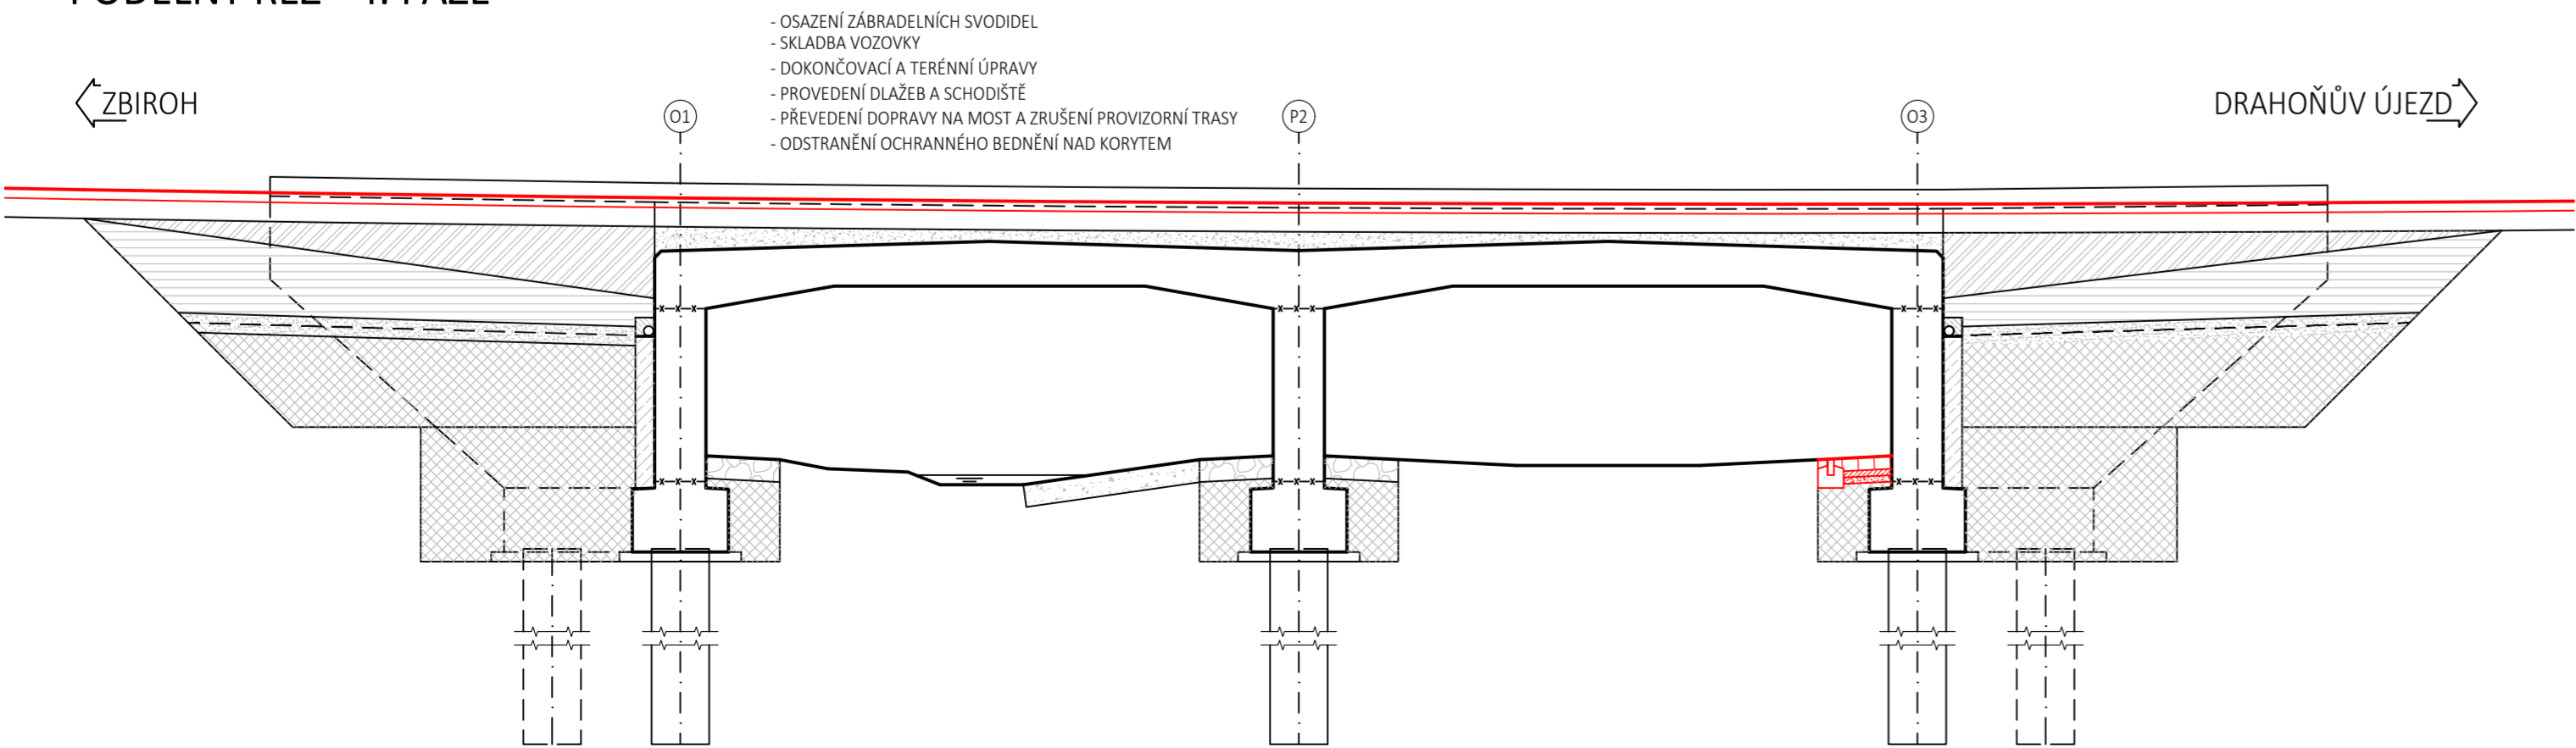

03	...		
02	...		
01	...		
REVIZE	POPIS	DATUM	PODPIS

OBJEDNATEL			
SPRÁVA A ÚDRŽBA SILNIC PLZEŇSKÉHO KRAJE, p.o.			
KOTEROVSKÁ 462/162, 326 00 PLZEŇ			
IČO: 72053119	DIČ: CZ72053119		
IDS: qbep485			

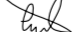

SAGASTA s.r.o.				 SAGASTA		JTSK	Bpv
SÍDLO: NOVODVORSKÁ 1010/14, 142 00 PRAHA 4 IČ: 045 98 555      DIČ: CZ045 98 555						ČÍSLO SOUPRAVY	
ODPOVĚDNÝ PROJEKTANT		VYPRACOVAL	KONTROLA	HIP			
ING. JAROSLAV ČAMBULA Ph.D. 		JAN ONDOK 	ING. JANA BÄRTOVÄ, Ph.D. 	ING. VÍT HOZNOUR 			
OBSAH  MOST EV. Č. 235-004 DRAHOŮŮV ÚJEZD SO 201  REKONSTRUKCE MOSTU EV. Č. 235-004 DRAHOŮŮV ÚJEZD						ČÍSLO ZAKÁZKY	119 118
						DOKUMENTACE	PDPS
						MĚŘÍTKO	1:100
						DATUM	01/2020
						POČET FORMÁTŮ	6 x A4
NÁZEV PŘÍLOHY						ČÁST	ČÍSLO PŘÍLOHY
SCHÉMA TECHNOLOGIE VÝSTAVBY						B.4	12
DOKUMENTACE LZE UŽÍVAT POUZE VE SMYSLU PŘÍSLUŠNÉ SMLOUVY O DÍLO. VÝKRES, O JEHO ČÁST, MŮŽE BÝT KOPÍROVÁN NEBO JINÝM ZPŮSOBEM ROZŠÍŘOVÁN POUZE PO PŘEDCHOZÍM SOUHLASÍ SAGASTA s.r.o.							