



1:50 000

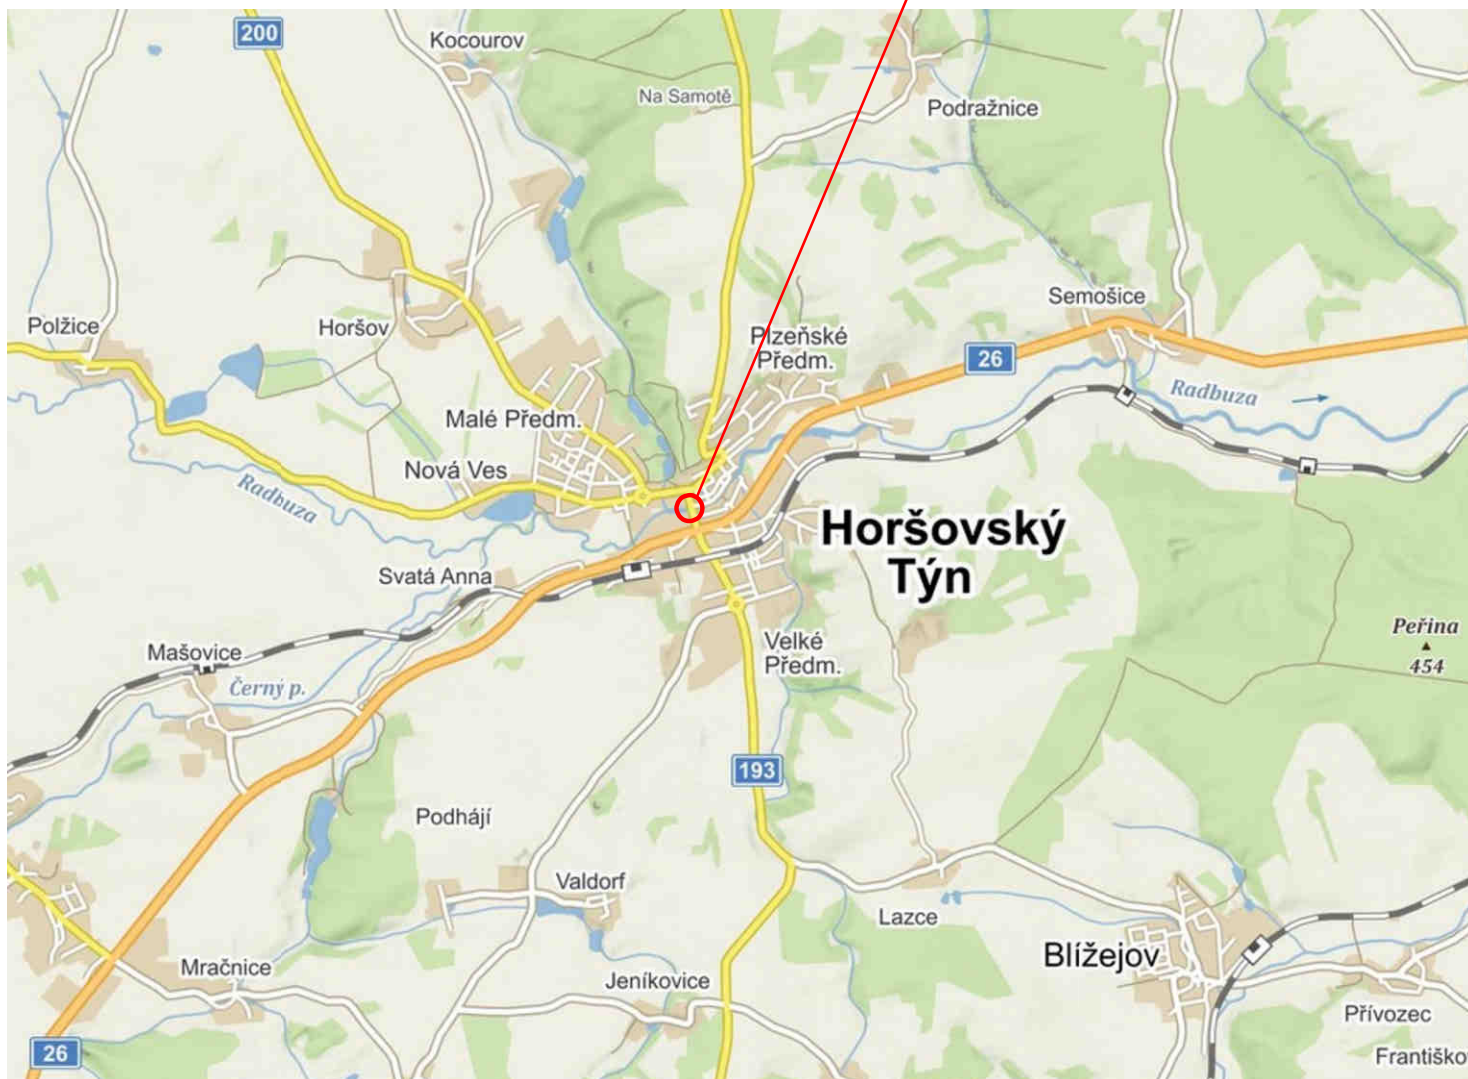

MOST EV. Č. 193-022b

1:10 000

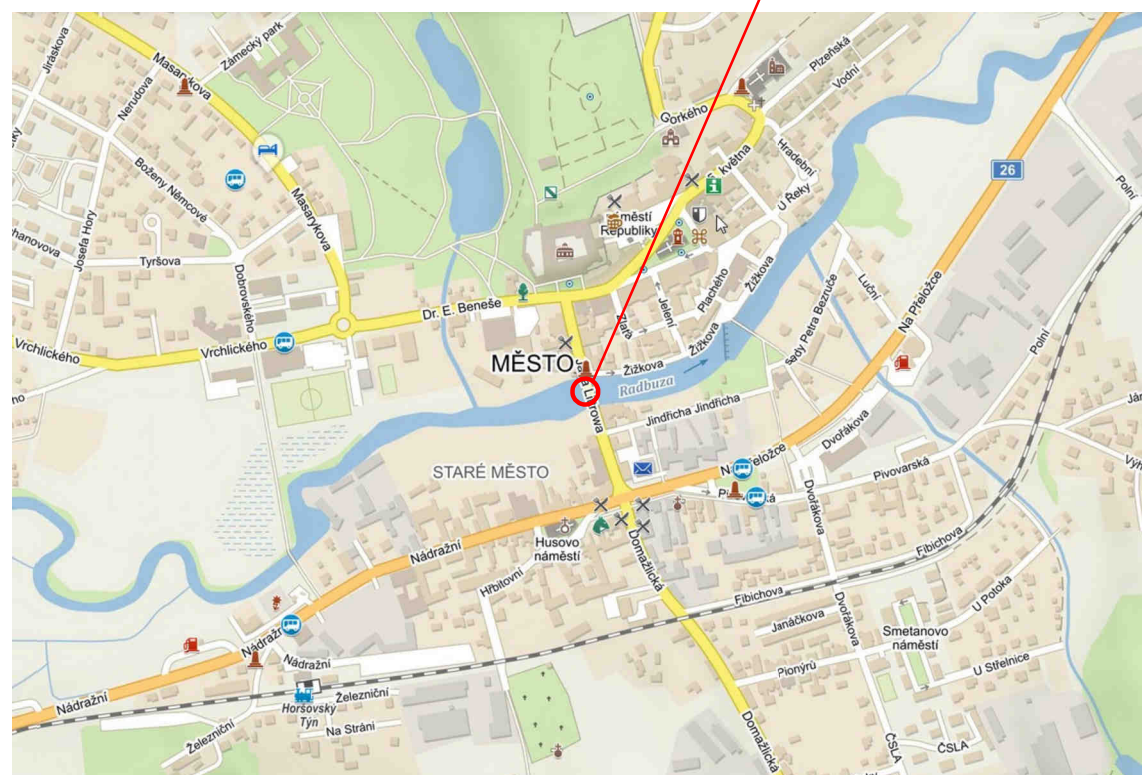

MOST EV. Č. 193-022b

AKCE:


**Most ev č. 193-022b – Horšovský Týn**

OBJEDNATEL:



**SPRÁVA A ÚDRŽBA SILNIC  
PLZEŇSKÉHO KRAJE, P.O.  
ŠKROUPOVA 18, 306 13 PLZEŇ**

Souřadnicový systém: S-JTSK  
Výškový systém: Bpv

|                 |                     |                                        |                                |   |
|-----------------|---------------------|----------------------------------------|--------------------------------|---|
| Číslo zakázky:  | 19 189 00           | HIP:                                   | Ing. Jan KOMANEC               |  <p>Praha 4, Bezová 1658, 147 14<br/>tel: +420 244462219 fax: +420 244461038</p> |
| Schválil:       | Ing. Václav HVÍZDAL | 606606960, jkm@pontex.cz               | <i>Komanec</i>                 |   |
| Tech. kontrola: | Ing. Michal CHŮRA   | Zodp. projektant: Ing. Erika MENŠÍKOVÁ | 608302647, eme@pontex.cz       |   |
|                 | <i>CHŮRA</i>        | Vypracoval: Ing. Erika Menšíková       | 241096748, mensikova@pontex.cz |   |

|             |                                     |       |               |          |            |
|-------------|-------------------------------------|-------|---------------|----------|------------|
| Objednatel: | SÚS PK, p.o.                        | Obec: | Horšovský Týn | Kraj:    | PLZEŇSKÝ   |
| Akce:       | Most ev č. 193-022b – Horšovský Týn |       |               | Datum:   | Stupeň     |
| Část:       | B. VÝKRESY                          |       |               | 02/2020  | STUDIE     |
| Objekt:     |                                     |       |               | Souprava | Č. přílohy |
| Příloha:    |                                     |       |               |          | B.1        |