



## PŘÍČNÝ ŘEZ 1:50

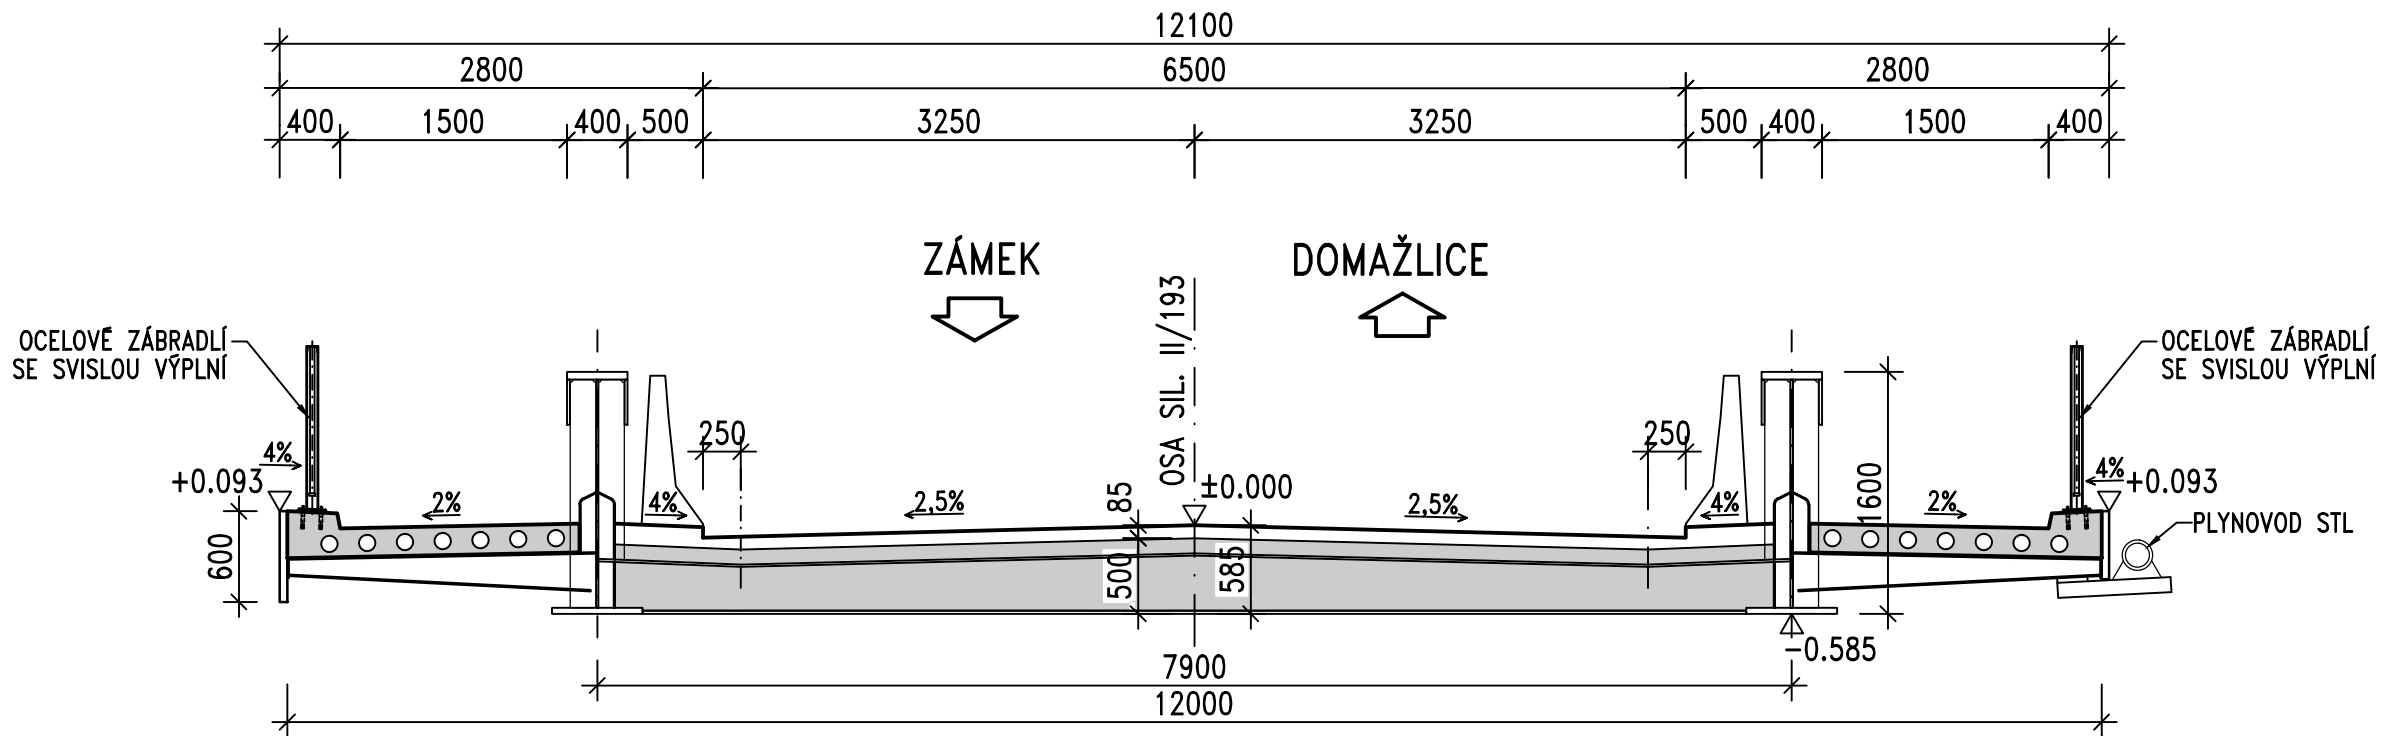

# POHLED NA PILÍŘ 1:100

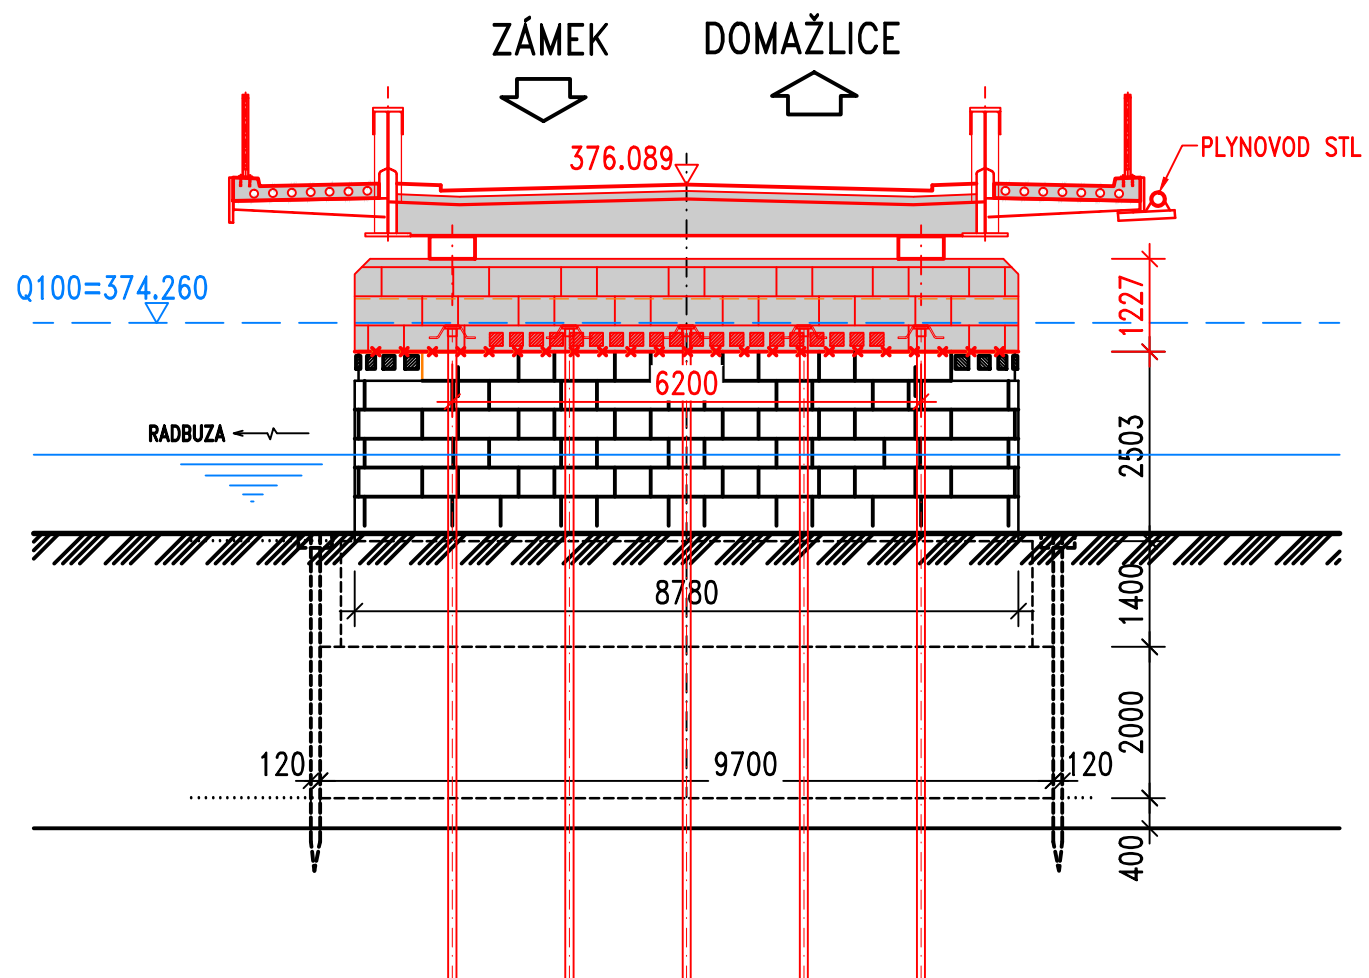

**AKCE:**

# Most ev č. 193-022b – Horšovský Týn


**OBJEDNATEL:**

**SPRÁVA A ÚDRŽBA SILNIC  
PLZEŇSKÉHO KRAJE, P.O.**  
ŠKROUPOVA 18, 306 13 PLZEŇ

Souřadnicový systém: S-JTSK  
Výškový systém: Bpv

S-JTSK  
Bpv

Číslo zakázky:	19 189 00	HIP:	Ing. Jan KOMANEC
		606606960, jkm@pontex.cz	<i>Komanec</i>
Schválil:	Ing. Václav HVÍZDAL	Zodp. projektant:	Ing. Erika MENŠÍKOVÁ
	<i>Hvízdal</i>	608302647, eme@pontex.cz	<i>Menšíková</i>
Tech. kontrola:	Ing. Michal CHŮRA	Vypracoval:	Ing. Erika MENŠÍKOVÁ
	<i>Chůra</i>	608302647, eme@pontex.cz	<i>Menšíková</i>



Praha 4, Bezová 1658, 147 14  
tel: +420 244462219 fax: +420 244461038

Objednatel:	SÚS PK, p.o.	Obec:	Horšovský Týn	Kraj:	PLZEŇSKÝ
Akce:	<b>Most ev č. 193-022b – Horšovský Týn</b> <b>B. VÝKRESY</b> <b>B.4 VARIANTA 2 – OCELOVÁ</b> <b>PŘÍČNÝ ŘEZ</b>			Datum	Stupeň
Část:				02/2020	<b>STUDIE</b>
Příloha:				Souprava	Č. přílohy
				<b>B.4.3</b>	