



# PŘÍČNÝ ŘEZ 1:50

## VARIANTA 1 – BETONOVÁ

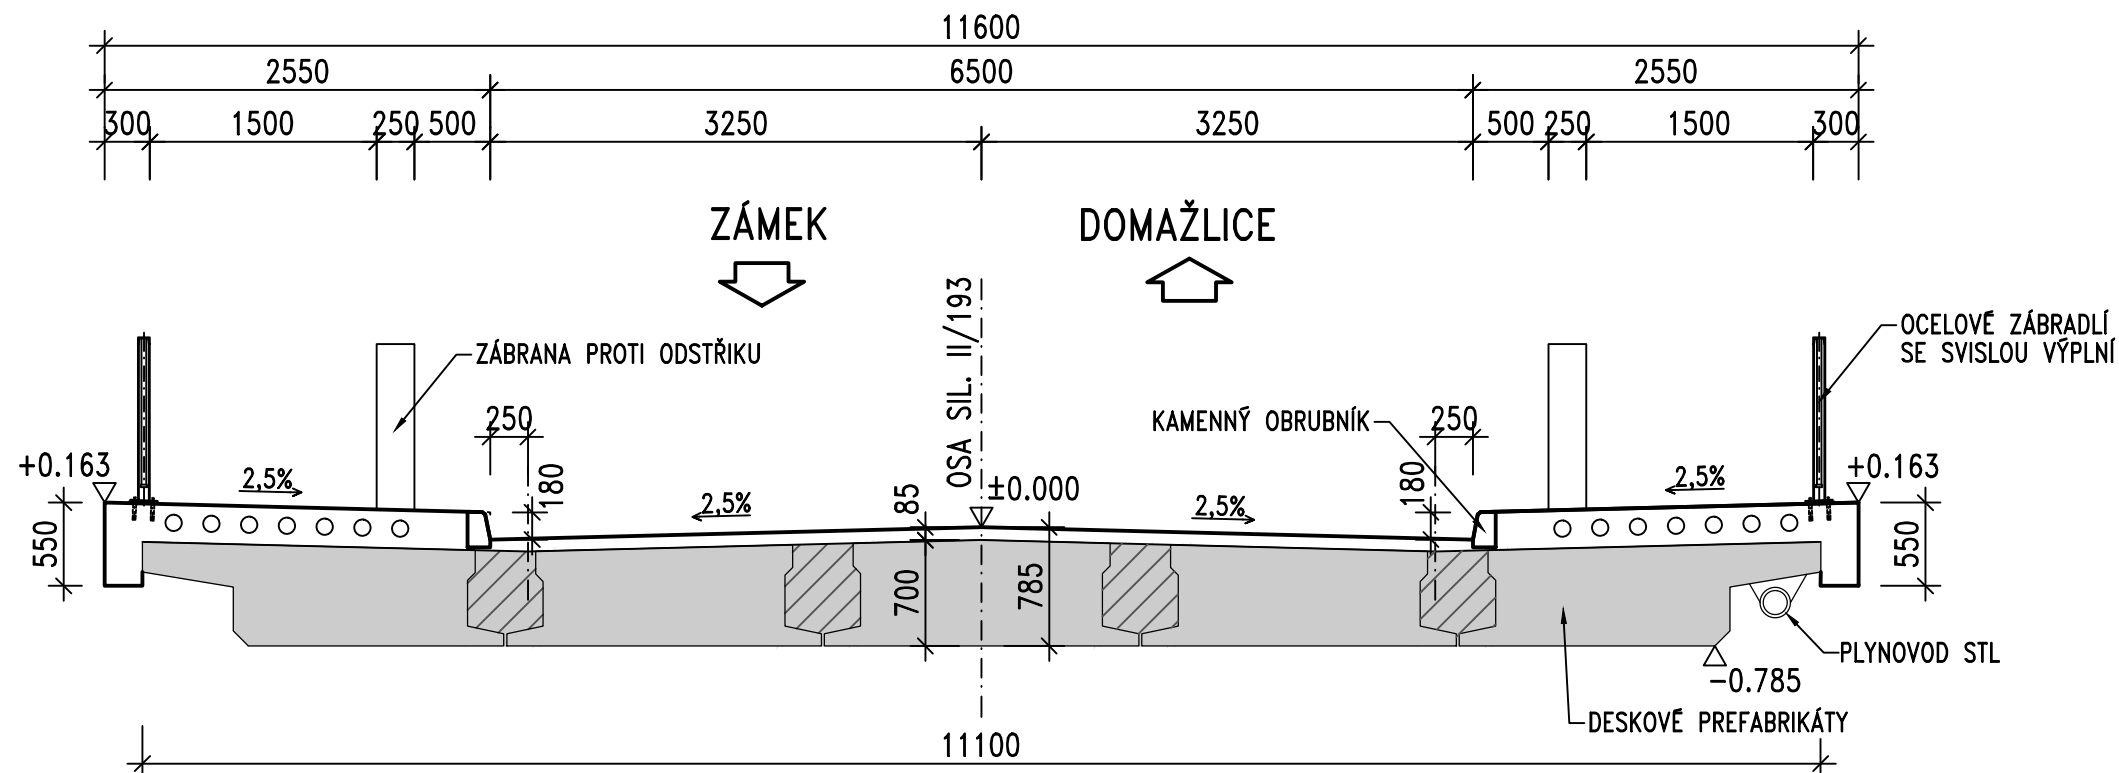

# POHLED NA PILÍŘ 1:100

## VARIANTA 1 – BETONOVÁ

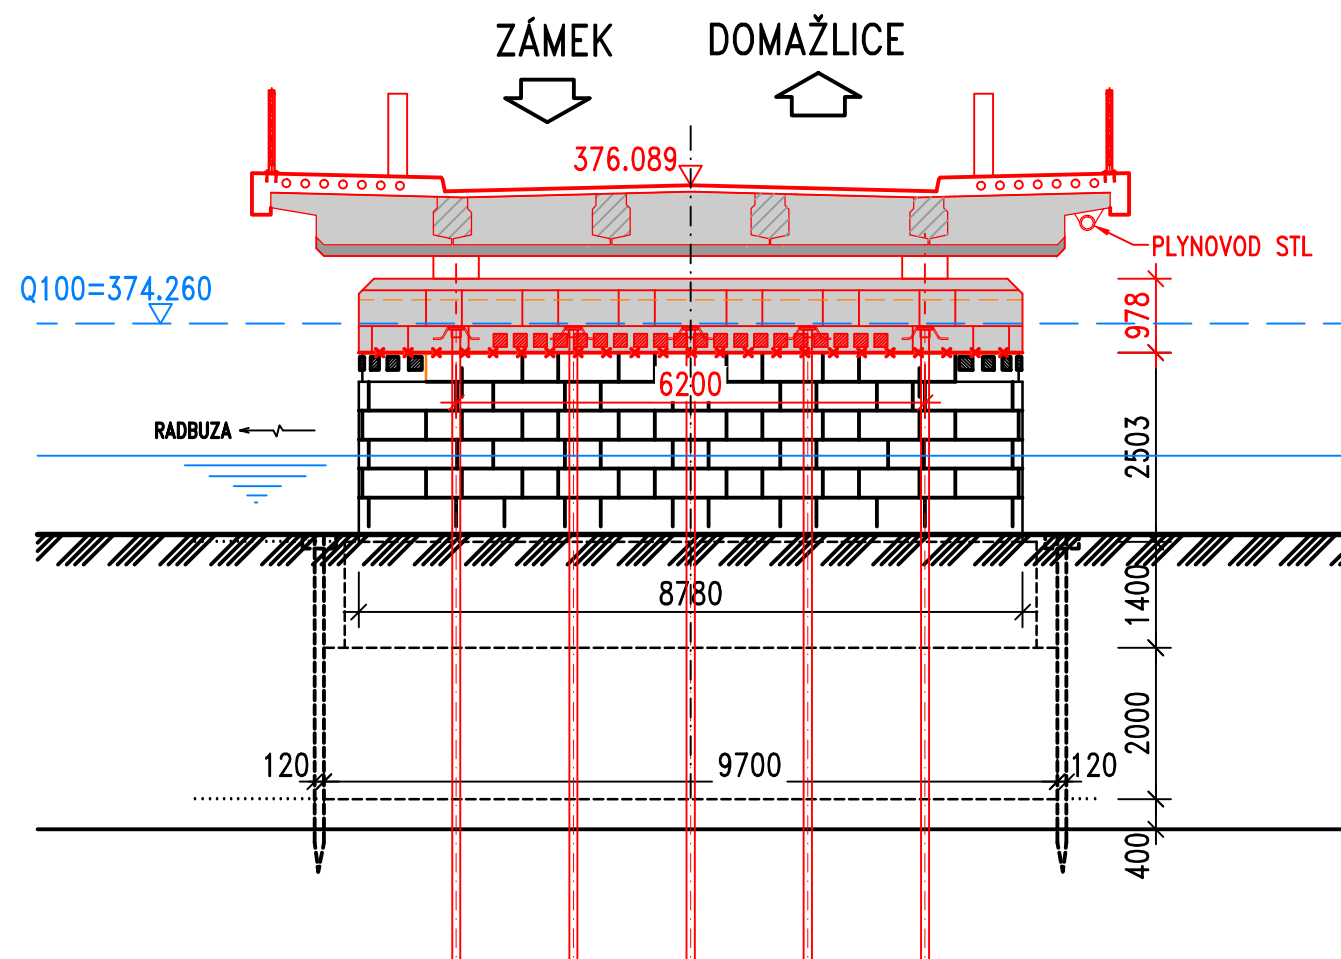

AKCE:

Most ev č. 193-022b – Horšovský Týn

OBJEDNATEL:



SPRÁVA A ÚDRŽBA SILNIC  
PLZEŇSKÉHO KRAJE, P.O.  
ŠKROUPOVA 18, 306 13 PLZEŇ

Souřadnicový systém: S-JTSK  
Výškový systém: Bpv

Číslo zakázky:	19 189 00	HIP:	Ing. Jan KOMANEC
Schválil:	Ing. Václav HVÍZDAL	Zodp. projektant:	Ing. Erika MENŠÍKOVÁ
Tech. kontrola:	Ing. Michal CHŮRA	Vypracoval:	Ing. Erika MENŠÍKOVÁ
			608302647, eme@pontex.cz



Objednatel:	SÚS PK, p.o.	Obec:	Horšovský Týn	Kraj:	PLZEŇSKÝ
Akce:	Most ev č. 193-022b – Horšovský Týn				Datum
Část:	B. VÝKRESY				02/2020
Příloha:	B.3 VARIANTA 1 – BETONOVÁ				Souprava
	PŘÍČNÝ ŘEZ				Č. přílohy
					B.3.3