



VÝTOKOVÝ OBJEKT, Km 0,000

M 1 : 100

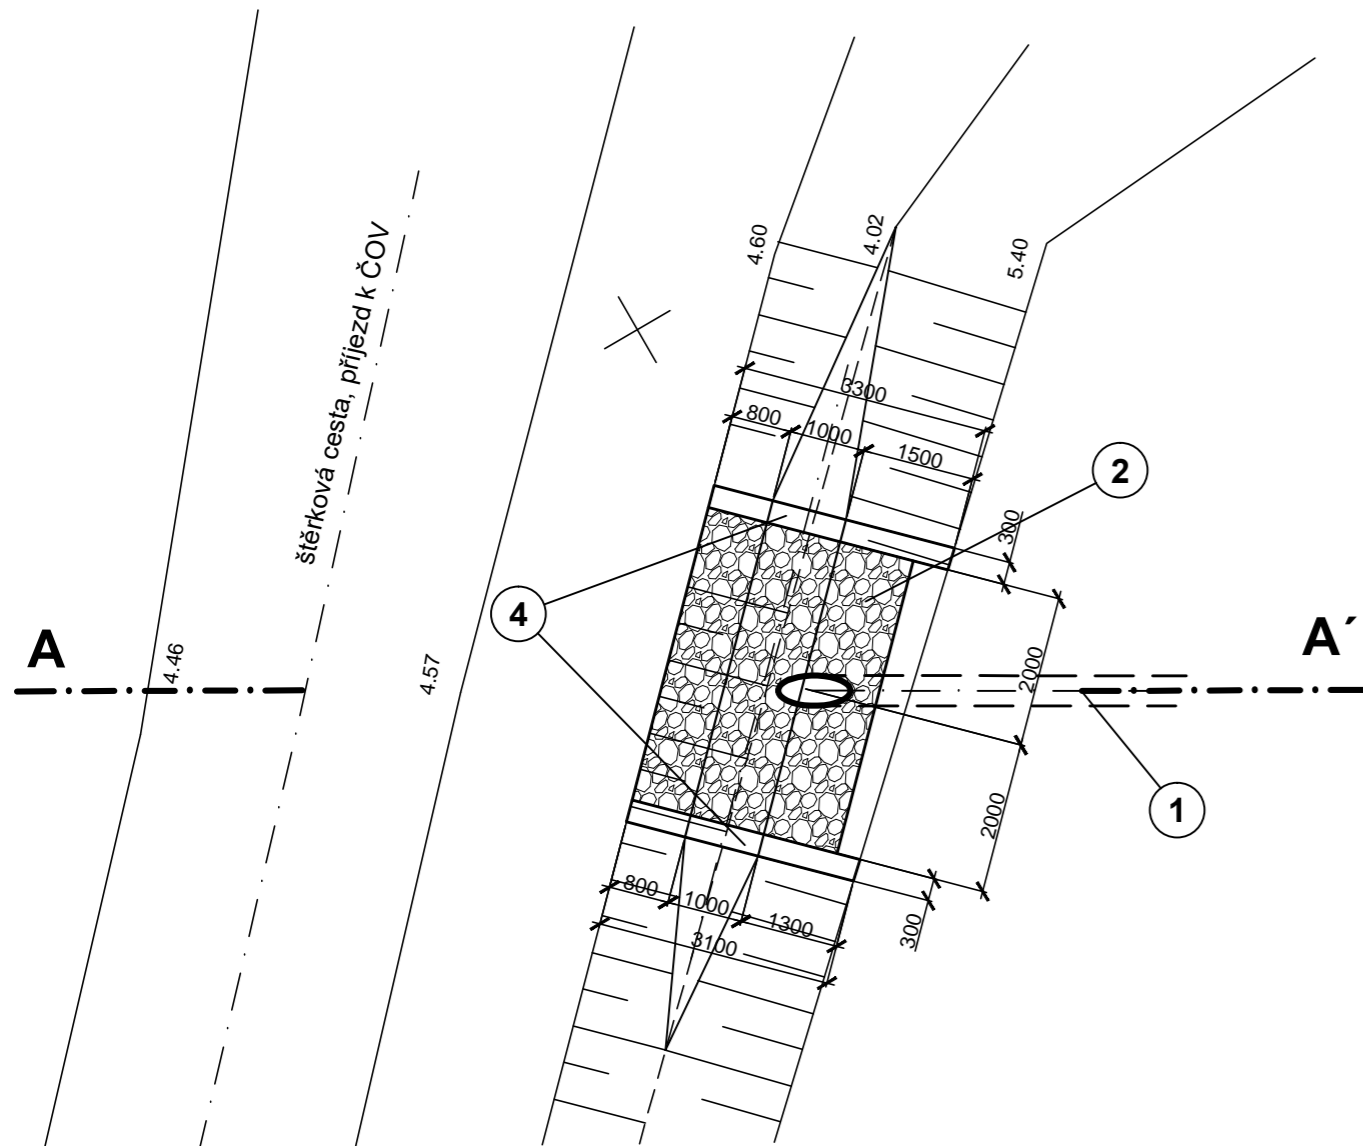


M 1 : 50

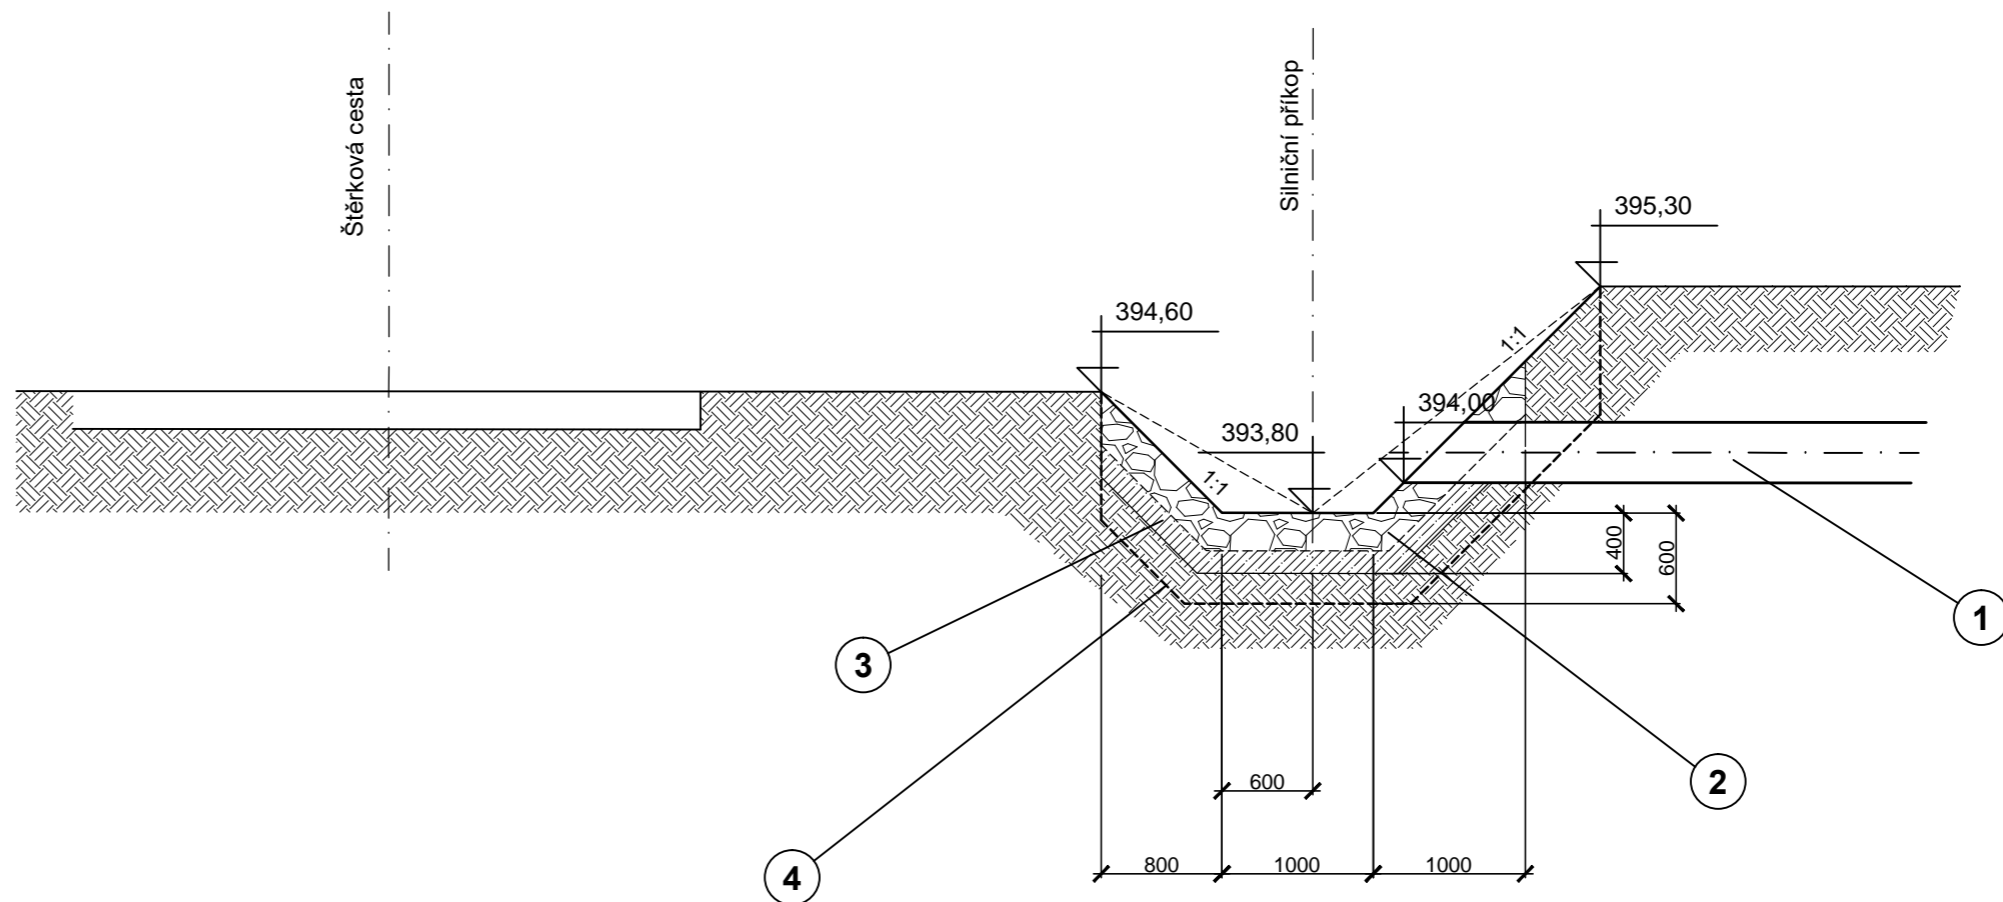

LEGENDA:

- 1 - STOKA "A", PP DN 400
- 2 - KAMENNÁ DLAŽBA S VYSPÁROVÁNÍM, tl. 250 mm
- 3 - BETONOVÉ LOŽE, tl. 150 mm, beton C16/20
- 4 - BETONOVÝ PRÁH 600/300 mm, dl. 4,00 m + 4,30 m, beton C25/30

M 1 : 50

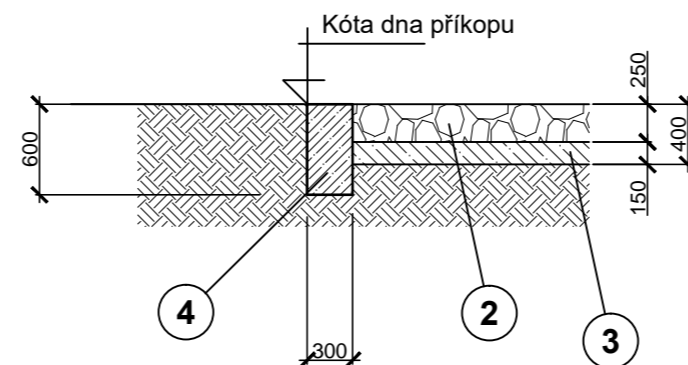

DSO 310 - DEŠŤOVÁ KANALIZACE

| | | | |
|--|---|---|---|
| Projektant ing. Zdeněk Bláha | Odp. projektant ing. Zdeněk Bláha | Ing. Zdeněk Bláha projektant vodoхозяйpodářských staveb 330 17 Chotikov 74 IČO : 113 75 701 tel: 724 966 620 mail: zdenek@ipkblaha.cz | |
| Investor Správa a údržba silnic Plzeňského kraje, p.o. obec Losiná | | | |
| Akce | III/18047 x III/18025 - LOSINÁ PRŮTAH - REKONSTRUKCE | | A4: 2A4 datum: 02/2020 stupeň: PDPS |
| D.1.3 - VODOHOSPODÁŘSKÉ OBJEKTY, 1. ČÁST | měřítko: 1:50, 1:100 | | Č. kopie |
| Obsah výkresu SO 310 - VÝTOKOVÝ OBJEKT STOKY "A" | Č. výkresu D.1.3.1.4e.3 | | |