



VÝŘEZ A

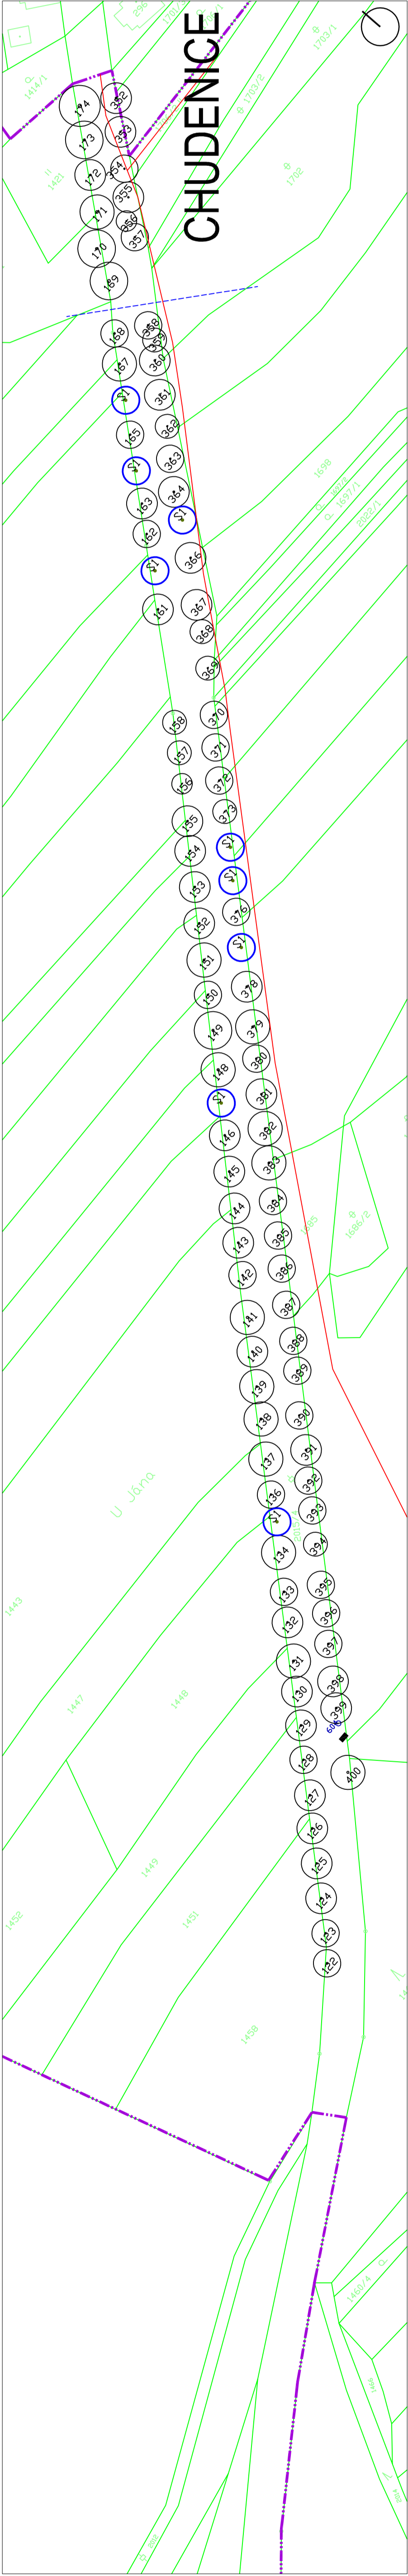

VÝŘEZ B

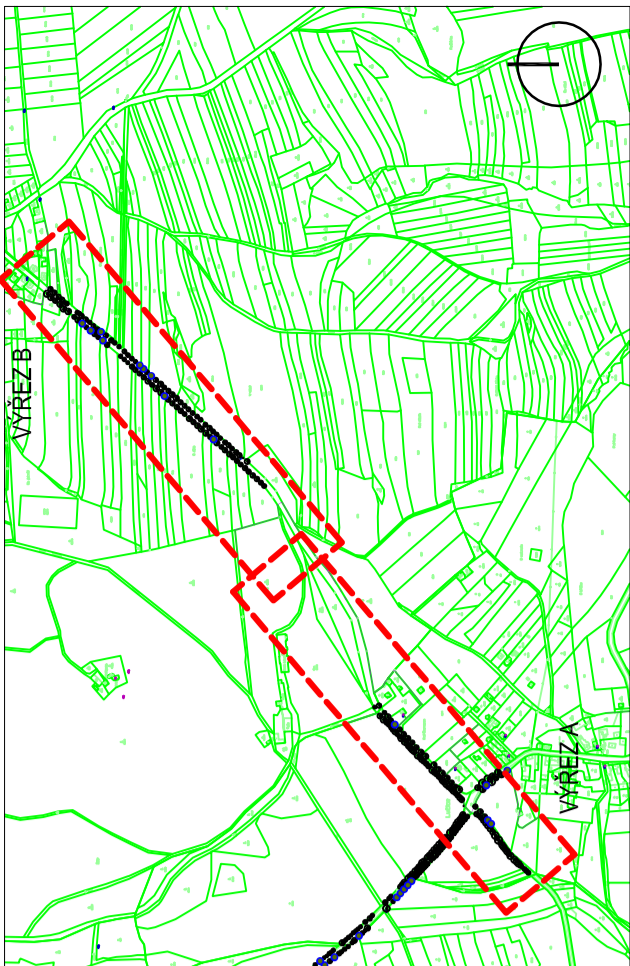

CELKOVÉ SCHEMA LOKALITY



OBJEDNATEL:	Správa a údržba sítě Pražského kraje, s. r. o., Kolárova 462/162, Kolín, 23000 Praha
AKCE:	REVITALIZACE ALEJ VE SPRÁVĚ SÚS PLZEŇSKÉHO KRAJE, P.O. - I.
STUPEŇ:	DPS
LOKALITA:	3. sílnice č.184 - Lučice - Chudenice

ČÁST DOKUMENTACE:	SITUACE INVENTARIZACE DŘEVIN, NÁVRHU PÉŠEBNÍCH OPATŘENÍ A NÁVRHU VÝSADBY DŘEVIN
-------------------	---

ZHOTOVITEL:	SAFETREES, s.r.o. Sídlo: Hřivý 162/92, 603 00 Brno TEL: 602742607, FAX: 546412395	VEDOUcí ZPRACOVATELSKÉHO TÝMU: Ing. JAROSLAV KOJÁŘIK, Ph.D.	FORMÁT:	5 x A4
		ZPRACOVATELSKÝ TÝM: Ing. Jan Fojt Ing. Zdeněk Šmádel	MÉRITKO:	1:1000
			DATUM:	10/2018
			VYKRES:	PARE:
				C3