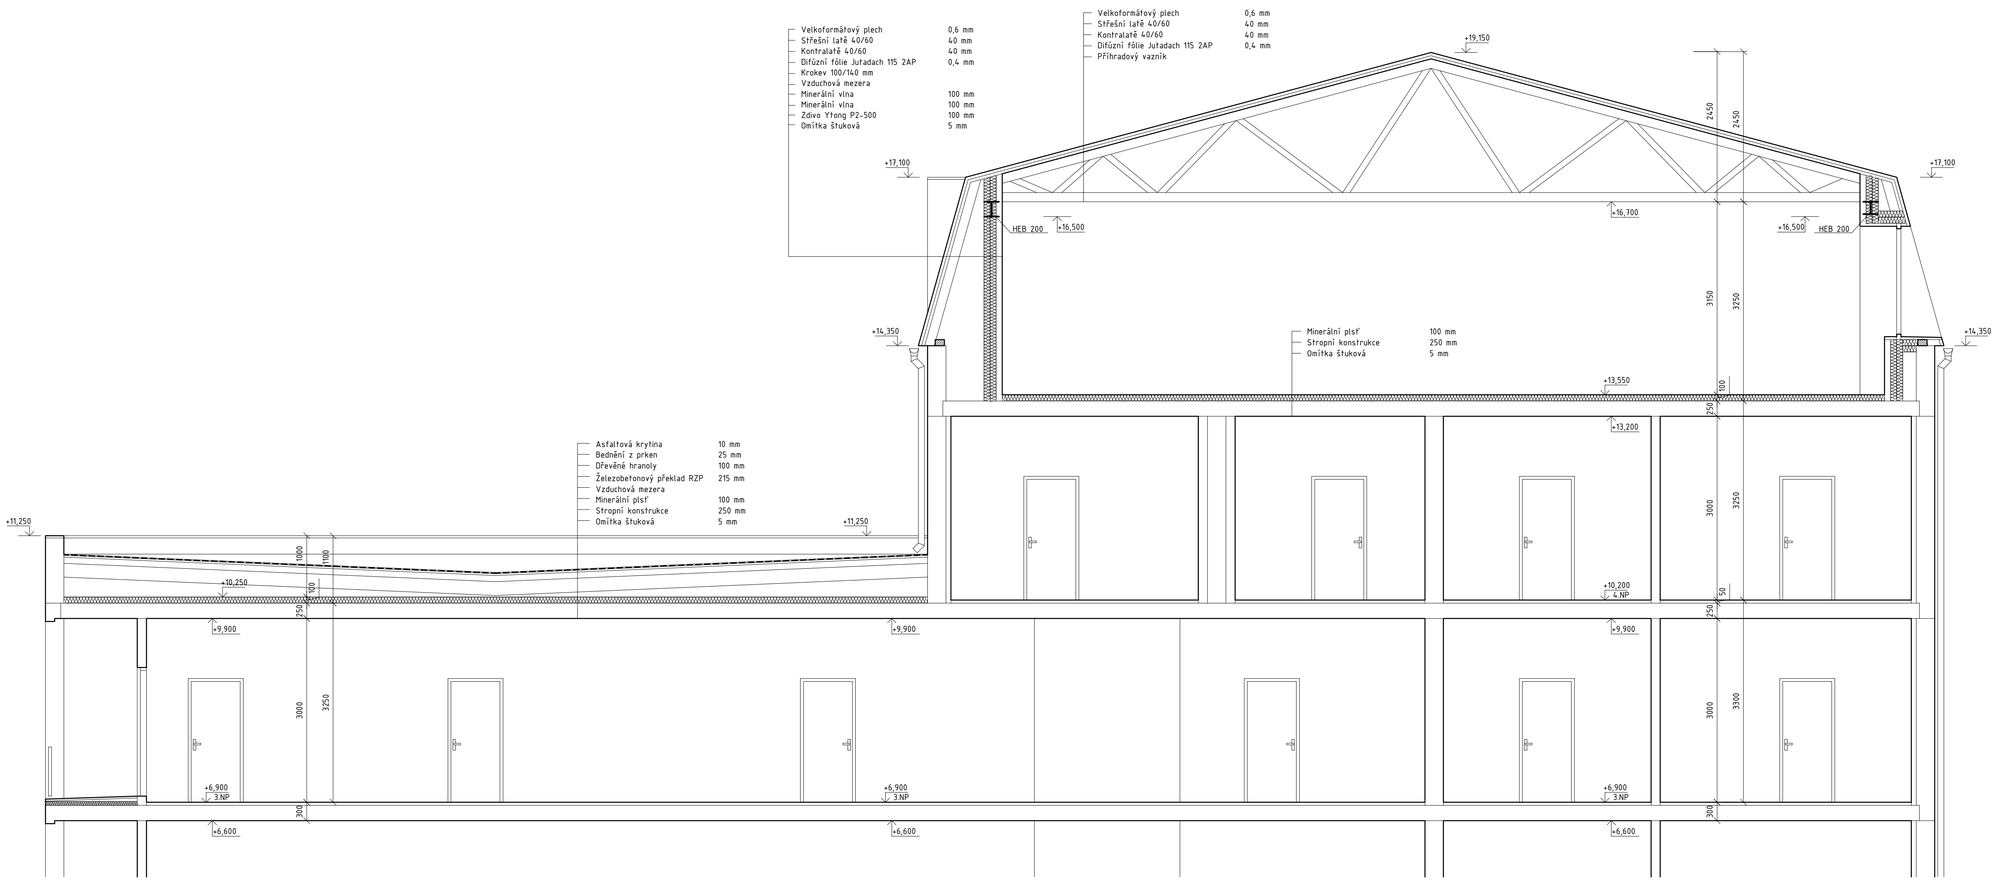

Legenda materiálů:

- Stávající konstrukce
- Sendvičové obvodové zdivo nové
- Pórobetonové stěny Ytong tl. 300 mm
- Pórobetonové příčky Ytong P2-500 tl. 100 a 150 mm
- Železobetonové konstrukce
- Dřevěné prvky
- Tepelné izolace
- Hydroizolace

V PŘÍPADĚ ZJIŠTĚNÍ JAKÝCHKOLIV ODLIŠNOSTÍ OD PŘEDPOKLADŮ
V PD, JE NUTNO PŘIZVAT PROJEKTANTA A NÁVRH UPRAVIT

Vykreslení bylo provedeno na základě původní dokumentace a doměření objektu provedené 02/2018, při zaměření nebyly zpřístupněny některé prostory, zde jsou rozměry a dispozice pouze převzaty.
Při prohlídce stavby nebyly prováděny žádné sondy ani odběry vzorků. Skladby konstrukcí jsou stanoveny dle sdělení investora případně dle obdobných typů objektů.
Skutečné rozměry jednotlivých prvků byly upraveny na skladebné.

Hlavní projektant:	ing. Pavel Kodýtek		
Odpovědný projektant:	ing. Pavel Kodýtek		
Vypracoval:	ing. Jiří Ťupa		
Investor:	Střední škola živnostenská a Základní škola, Planá, Kostelní 129, Planá		
Akce:	REKONSTRUKCE STŘECHY - DOMOV MLÁDEŽE II. etapa		
180202	parc. č. st. 1719, k. ú. Planá u Mariánských Lázní, Plzeňský kraj	Datum:	03-2020
		Stupeň PD:	DPS
		Měřítko:	1:50
Příloha:	ŘEZ A-A - stávající stav	Označení přílohy:	D.1.1.06