



POHLEDY NA VNĚJŠÍ STĚNY AMBITŮ

NÁVRH EXPOZICE KŘÍŽOVÉ CHODBY, MUZEUM ČESKÉHO LESA - TACHOV

SEVERNÍ STĚNA

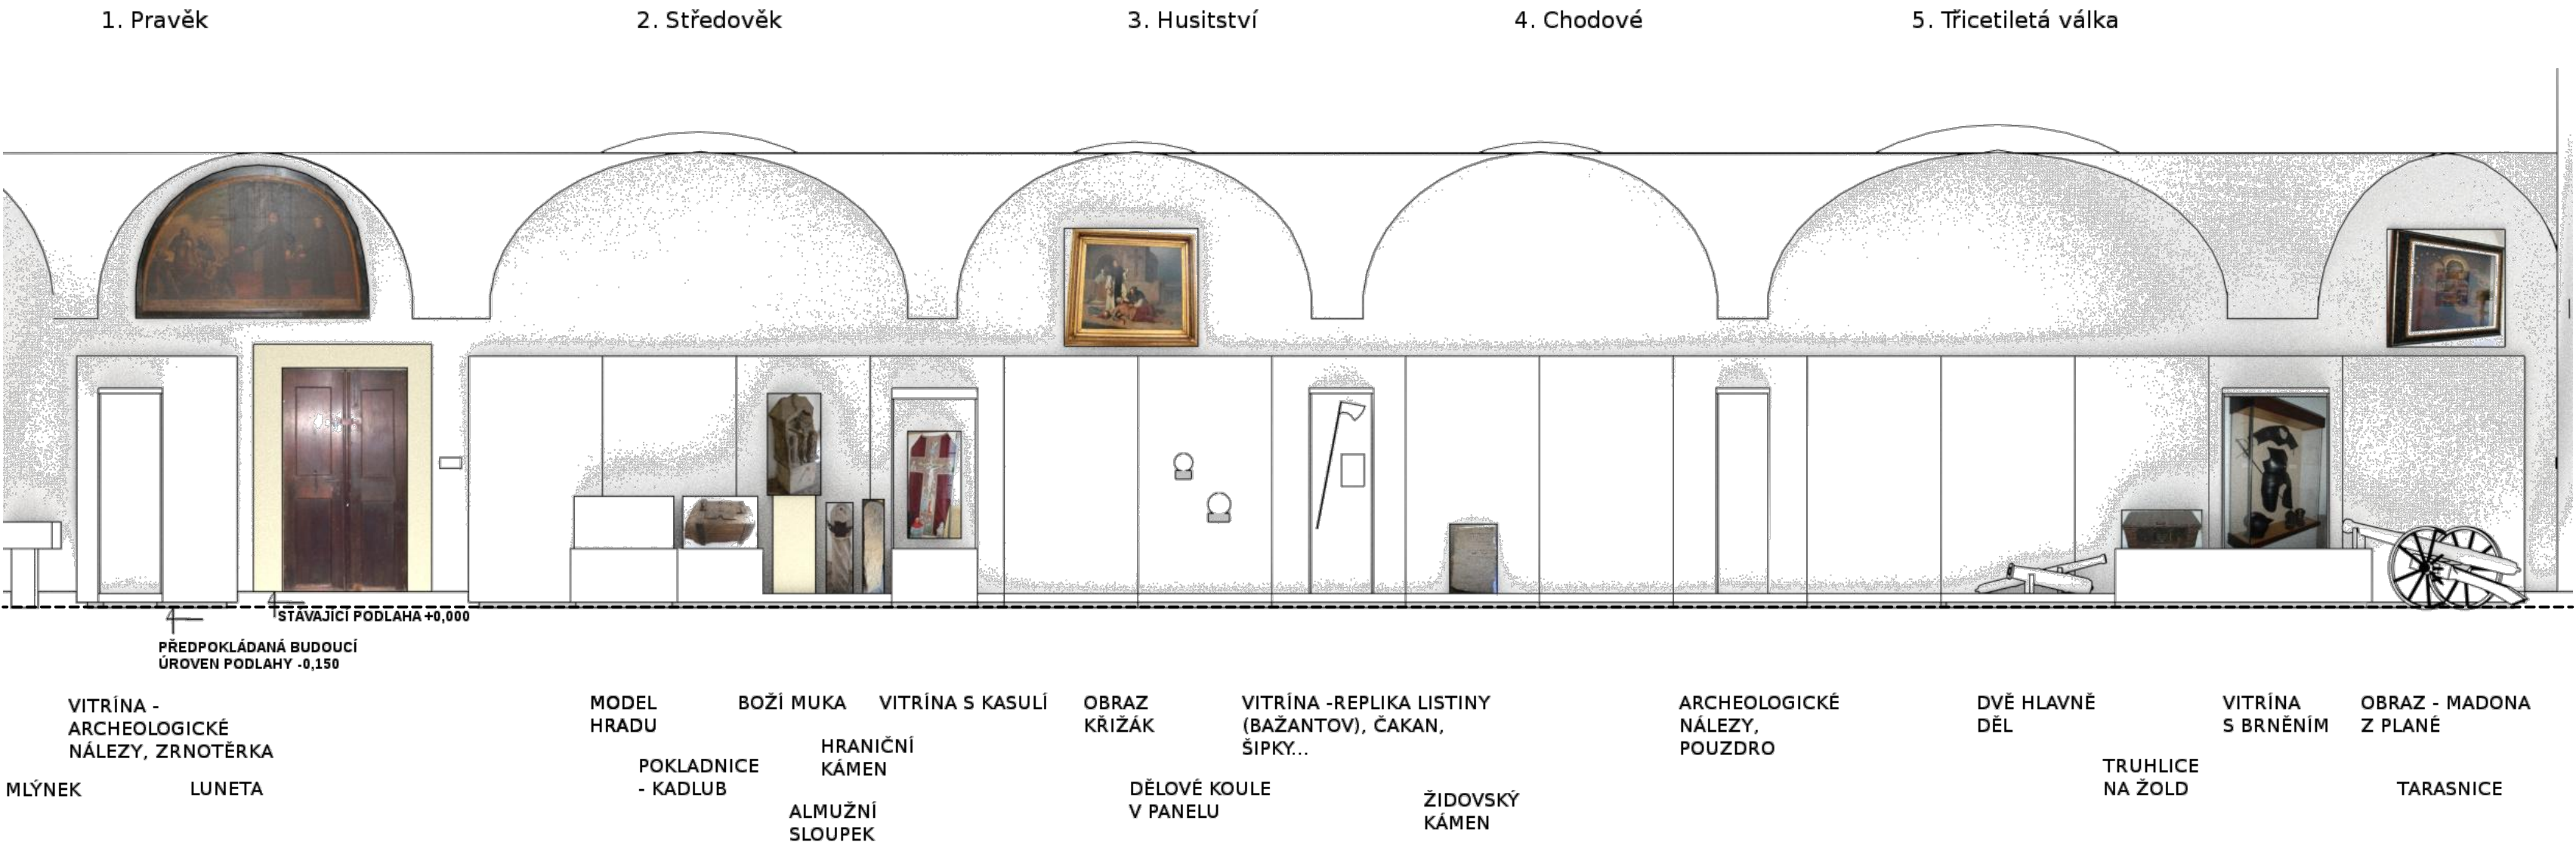


JIŽNÍ STĚNA

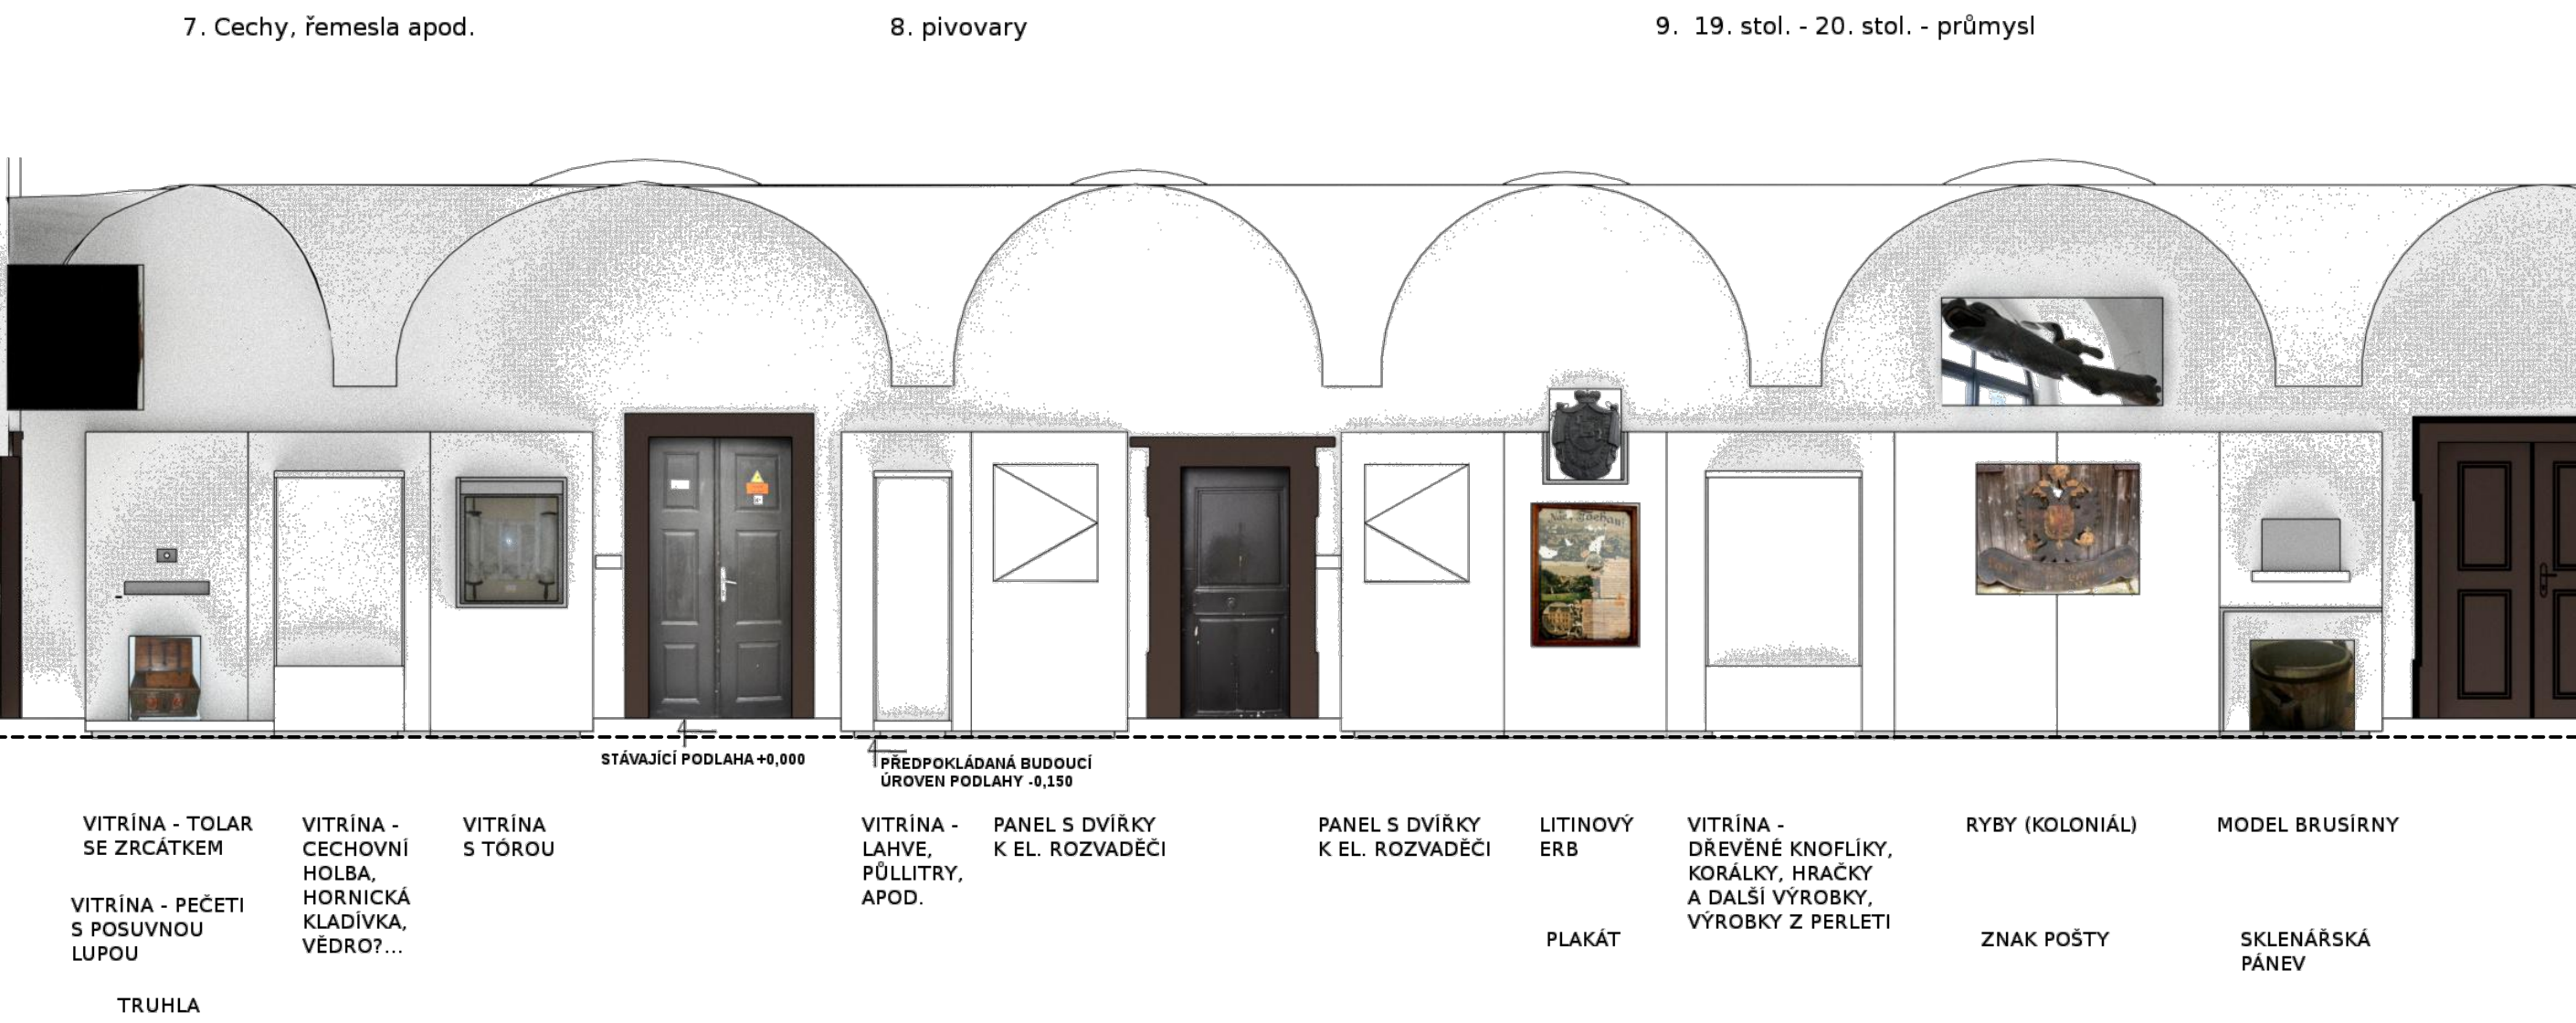

VÝCHODNÍ STĚNA



ZÁPADNÍ STĚNA

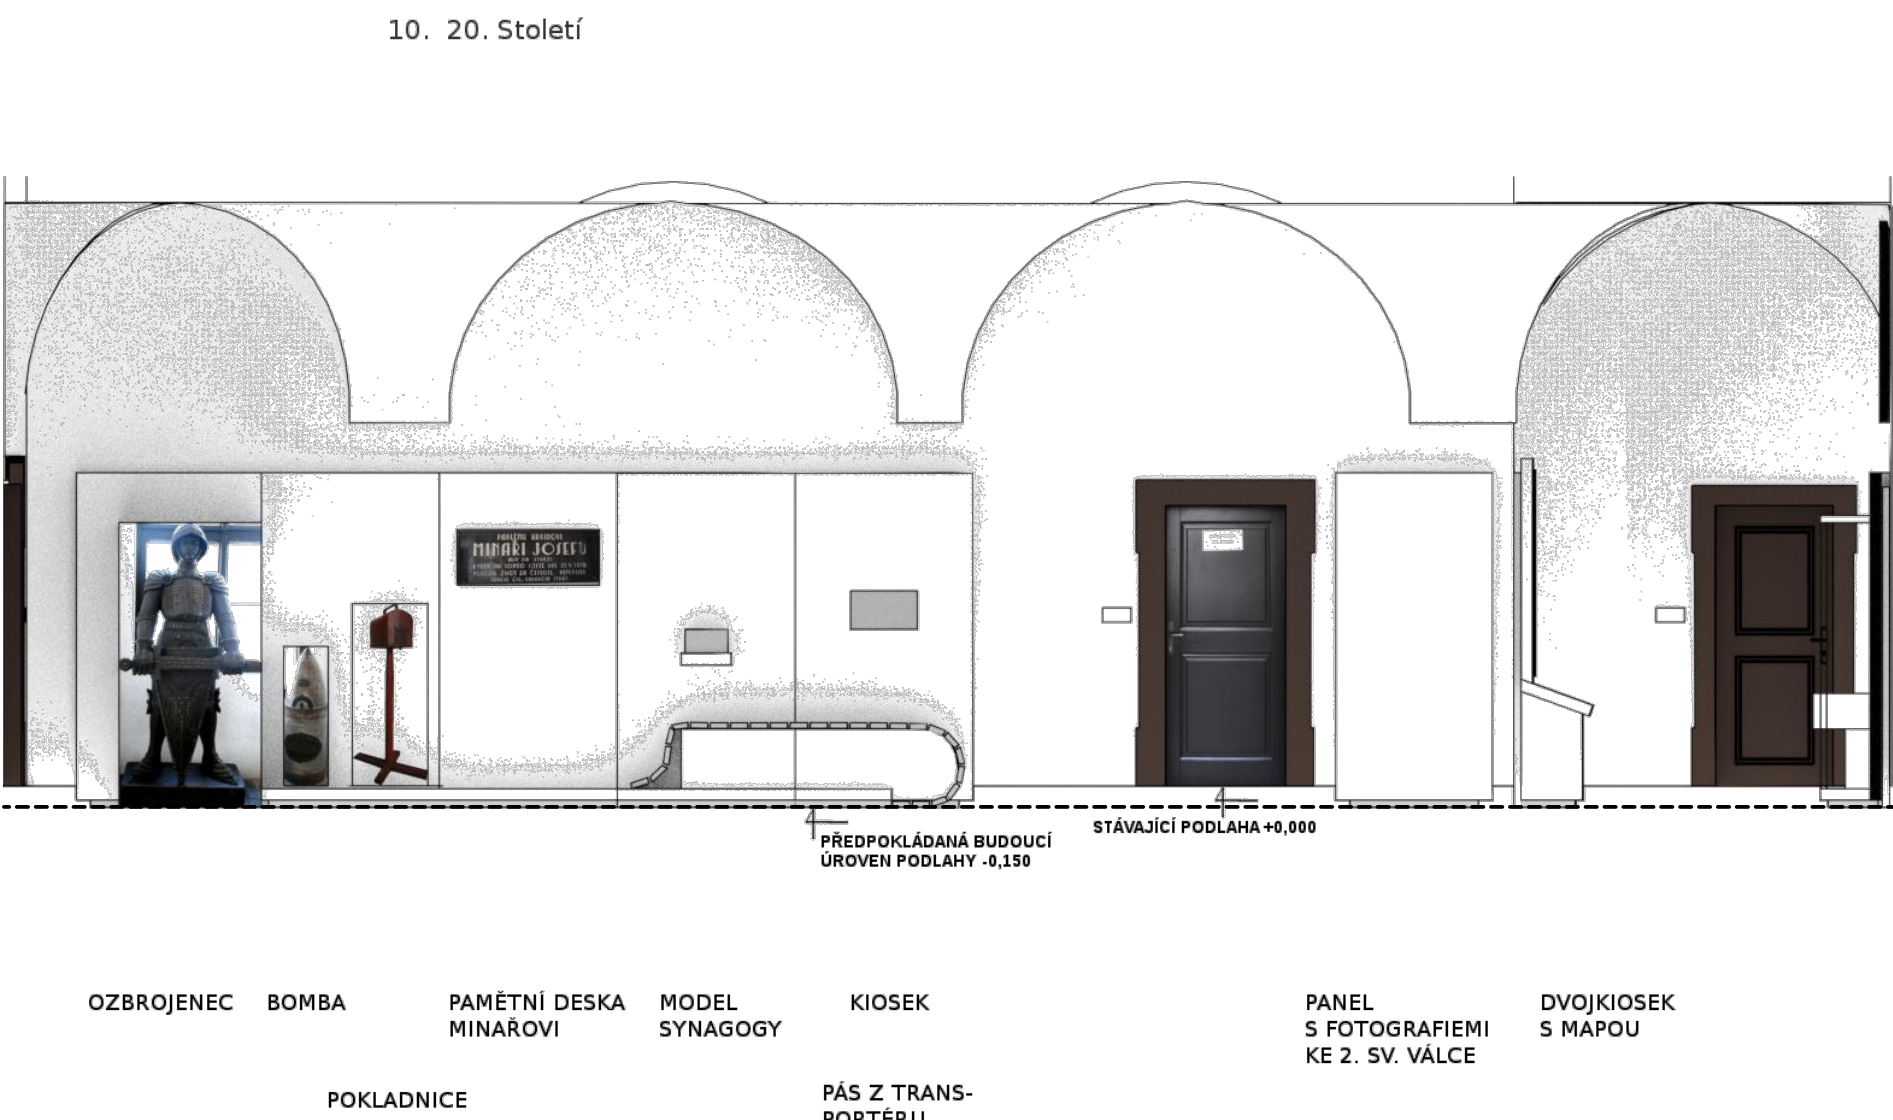

±0,000 = +478,450 m.n.m.
ČISTÁ PODLAHA 1.NP
Souřadný systém: JTSK
Výškový systém: BpV

ATELIER SOUKUP OPL ŠVEHLA	ATELIER SOUKUP OPL ŠVEHLA s.r.o. , Klatovská třída 818/11, 301 00 Plzeň IČO 25229869 ☎ 377223236 info@atelier-soukup.cz www.atelier-soukup.cz				
	zodpovědný projektant:		autor: Ing. arch. Jan Soukup Ing. arch. Jan Trčka		projektant: atelier-soukup.cz
	vedoucí projektant:		Ing. Antonín Švehla		
	Ing. Antonín Švehla		Mgr. bc. Viktor Šmolík		
	investor: Muzeum Českého lesa v Tachově, třída Míru č.p. 447, 347 01 Tachov				
místo stavby: třída Míru č.p. 447, 347 01 Tachov					číslo paré:
STAVEBNÍ ÚPRAVY KŘÍŽOVÉ CHODBY MUZEUM ČESKÉHO LESA - TACHOV					datum: 01/2016
					revize: -
					stupeň: DPS
					číslo zakázky: 2015102
					měřítko: číslo přílohy: 03
část: D.1.1.b Návrh expozice					
název přílohy: POHLEDY NA VNĚJŠÍ STĚNY AMBITŮ					
					1:50

- MATERIÁLY A ZAŘÍZENÍ UVEDENÉ V PROJEKTOVÉ DOKUMENTACI (DPS) JSOU POUZE SMĚRNÉ DLE NUTNÝCH STANDARDŮ PRO NÁSLEDNÉ ZPRACOVÁNÍ PODROBNĚHO VÝKAZU VÝMĚR. MATERIÁLY A VÝROBKY JE MOŽNÉ ZAMĚNIT PŘI ZACHOVÁNÍ SHODNÝCH PARAMETRŮ A FUNKCE. ZÁMĚNA JE MOŽNÁ PO ODSOUHLASENÍ PROJEKTANTA A INVESTORA DLE SROVNÁNÍ PŘEDLOŽENÝCH TECHNICKÝCH LISTŮ!
- DODAVATEL ZPRACUJE IV. STUPEŇ VÝROBNÍ DOKUMENTACE A PŘEDÁ K ODSOUHLASENÍ ARCHITEKTOVI A INVESTOROVÍ !!!
- ZÁKLADNÍ ROZMĚRY VČETNĚ VÝŠKOVÝCH KÓT JE NUTNÉ PŘEMĚŘIT NA STAVBĚ!!!
- INVESTOR SI VYHRÁŽUJE PRÁVO ODSOUHLASENÍ VEŠKERÝCH POUŽITÝCH VÝROBKŮ A MATERIÁLŮ!!!