


POHLED DO DVORA - SEVERNÍ CHODBA

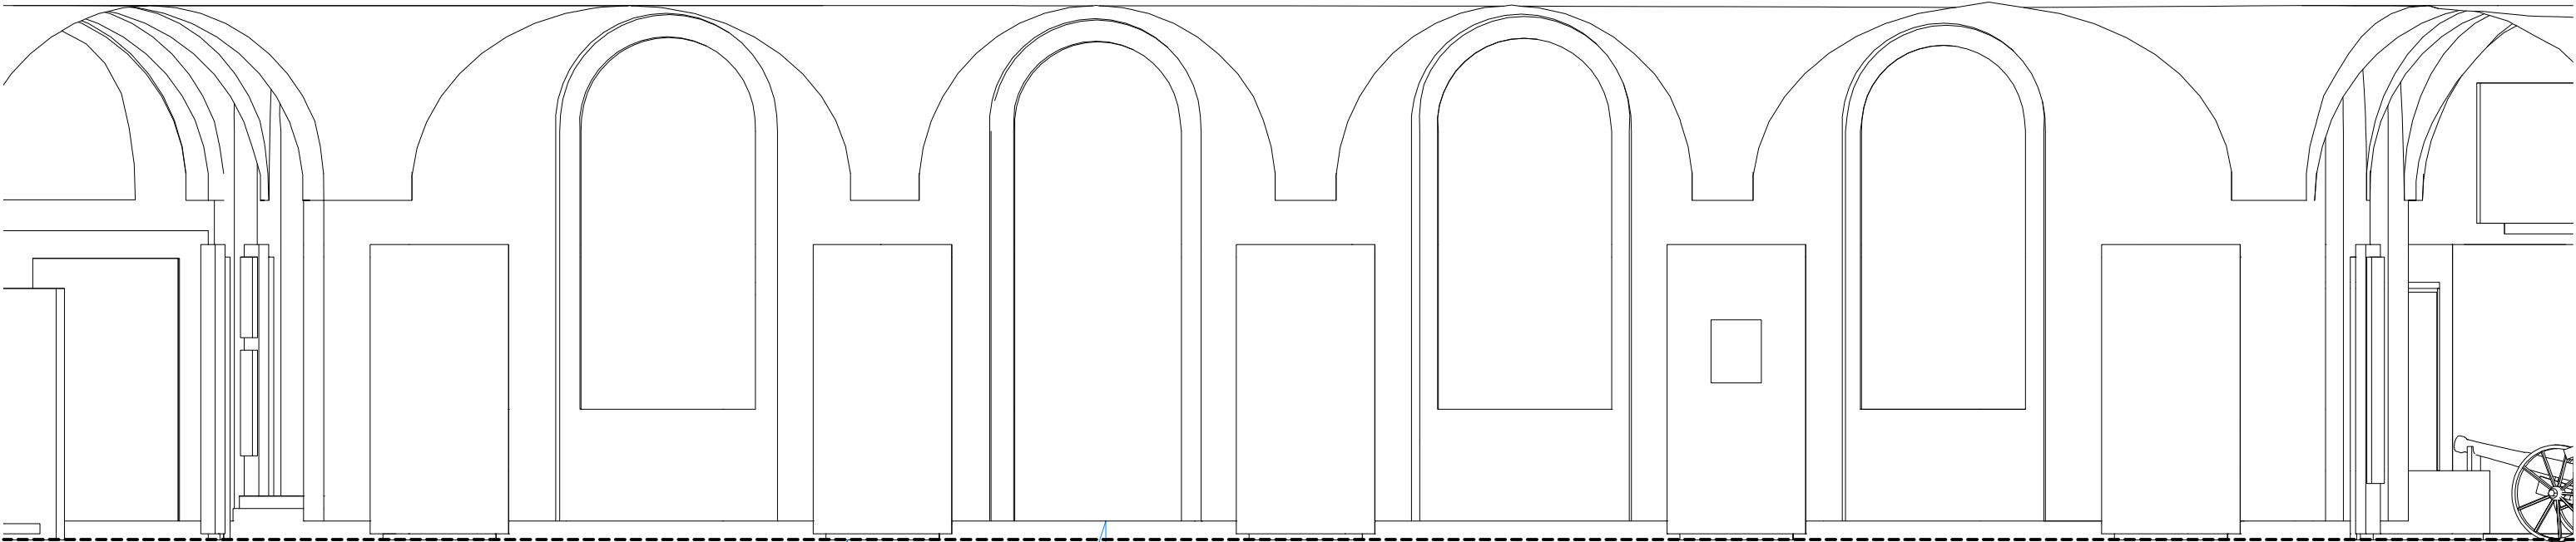

POHLED DO DVORA - JIŽNÍ CHODBA

POZNÁMKA:
MATERIÁLY A ZAŘÍZENÍ UVEDENÉ V PD JSOU POUZE SMĚRNÉ DLE NUTNÝCH STANDARDŮ. MATERIÁLY A VÝROBKY JE MOŽNÉ ZAMĚNIT PŘI ZACHOVÁNÍ SHODNÝCH PARAMETRŮ A FUNKCE DOLOŽENÝCH TECHNICKÝMI LISTY!!! ZÁKLADNÍ ROZMĚRY VČETNĚ VÝŠKOVÝCH KÓT NUTNO PŘEMĚŘIT NA STAVBĚ !!! VEŠKERÉ STAVEBNÍ PRÁCE PROVÁDĚT DLE PLATNÝCH ČSN !!!

ATELIER SOUKUP OPL ŠVEHLA	ATELIER SOUKUP OPL ŠVEHLA s.r.o., Klatovská třída 818/11, 301 00 Plzeň IČO 25229869 ☎ 377223236 info@atelier-soukup.cz www.atelier-soukup.cz			
	zodpovědný projektant: Ing. Antonín Švehla	autor: Ing. arch. Jan Soukup Ing. arch. Jan Trčka	projektant: Mgr. bc. Viktor Šmolík	
		vedoucí projektant: Ing. Antonín Švehla		
	investor: Muzeum Českého lesa v Tachově, třída Míru č.p. 447, 347 01 Tachov			
	místo stavby: třída Míru č.p. 447, 347 01 Tachov			
akce: STAVEBNÍ ÚPRAVY KŘÍŽOVÉ CHODBY MUZEUM ČESKÉHO LESA - TACHOV			číslo paré:	
			datum: 01/2016	
			revize: -	
			stupeň: DPS	
			číslo zakázky: 2015102	
část: D.1.1.b Návrh expozice	název přílohy: POHLEDY NA VNITŘNÍ STĚNY AMBITŮ		měřítko: 1:50	číslo přílohy: 04