


# POHLEDY NA VNĚJŠÍ STĚNY AMBITŮ

## NÁVRH EXPOZICE KŘÍŽOVÉ CHODBY, MUZEUM ČESKÉHO LESA - TACHOV


### SEVERNÍ STĚNA

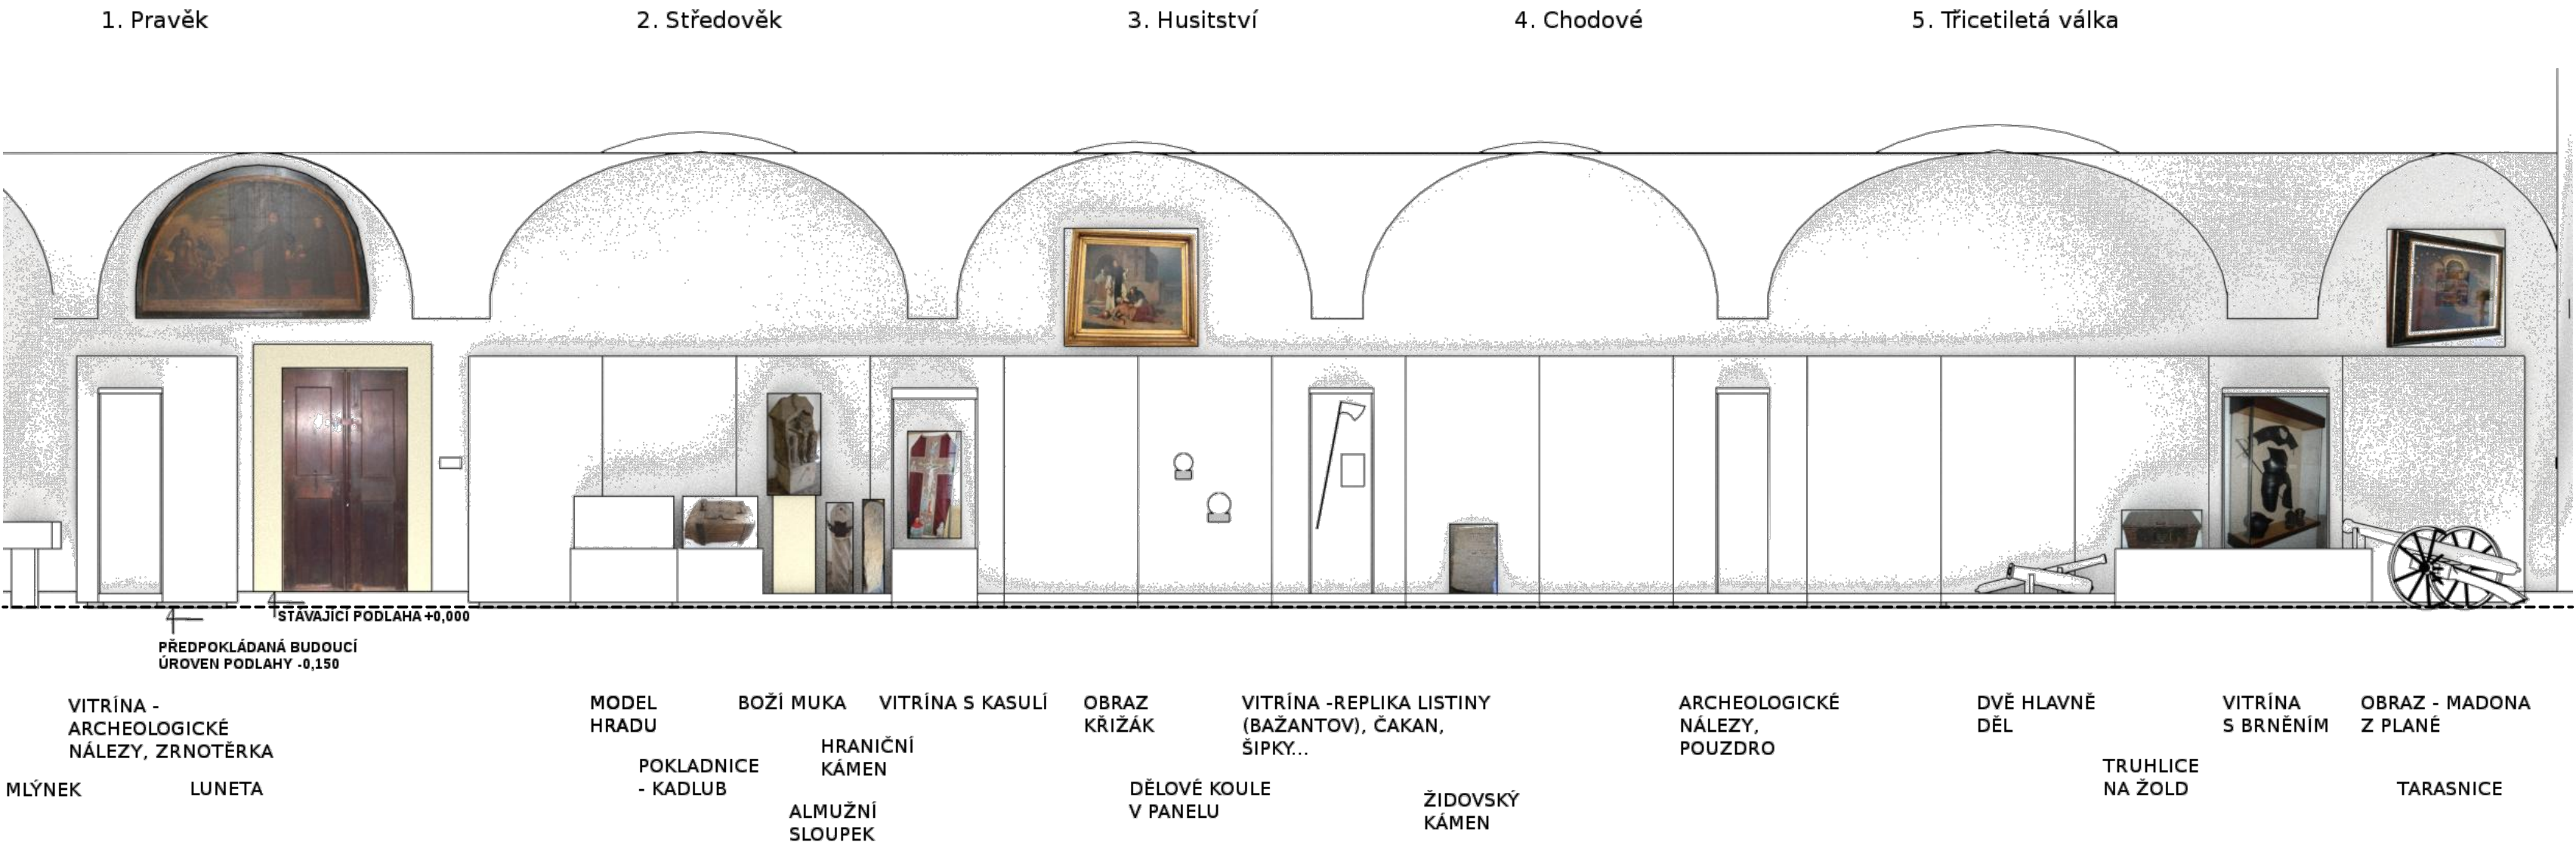


### VÝCHODNÍ STĚNA



### JIŽNÍ STĚNA

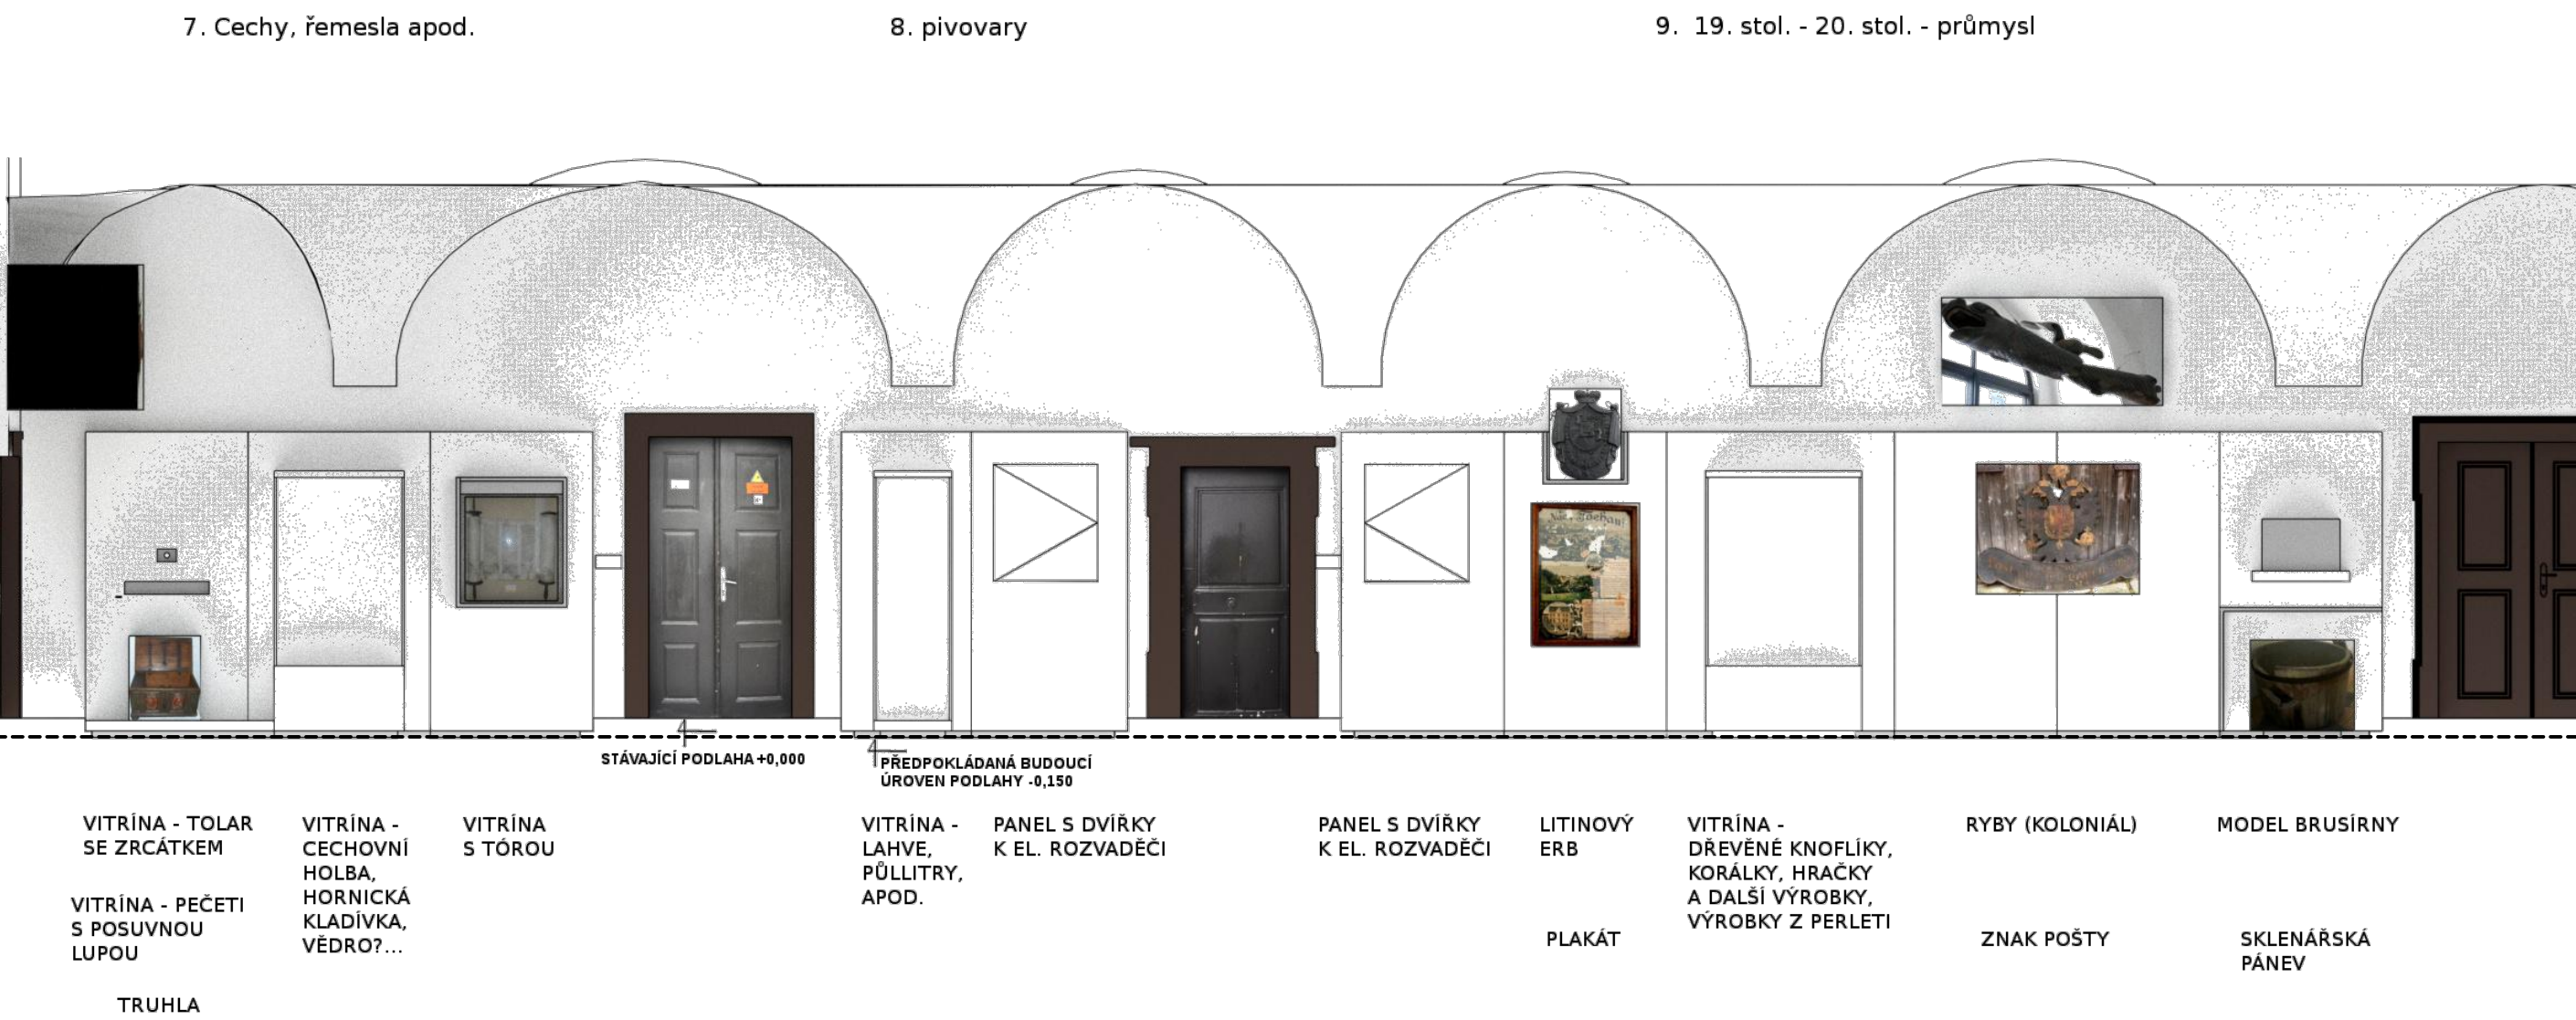

### ZÁPADNÍ STĚNA

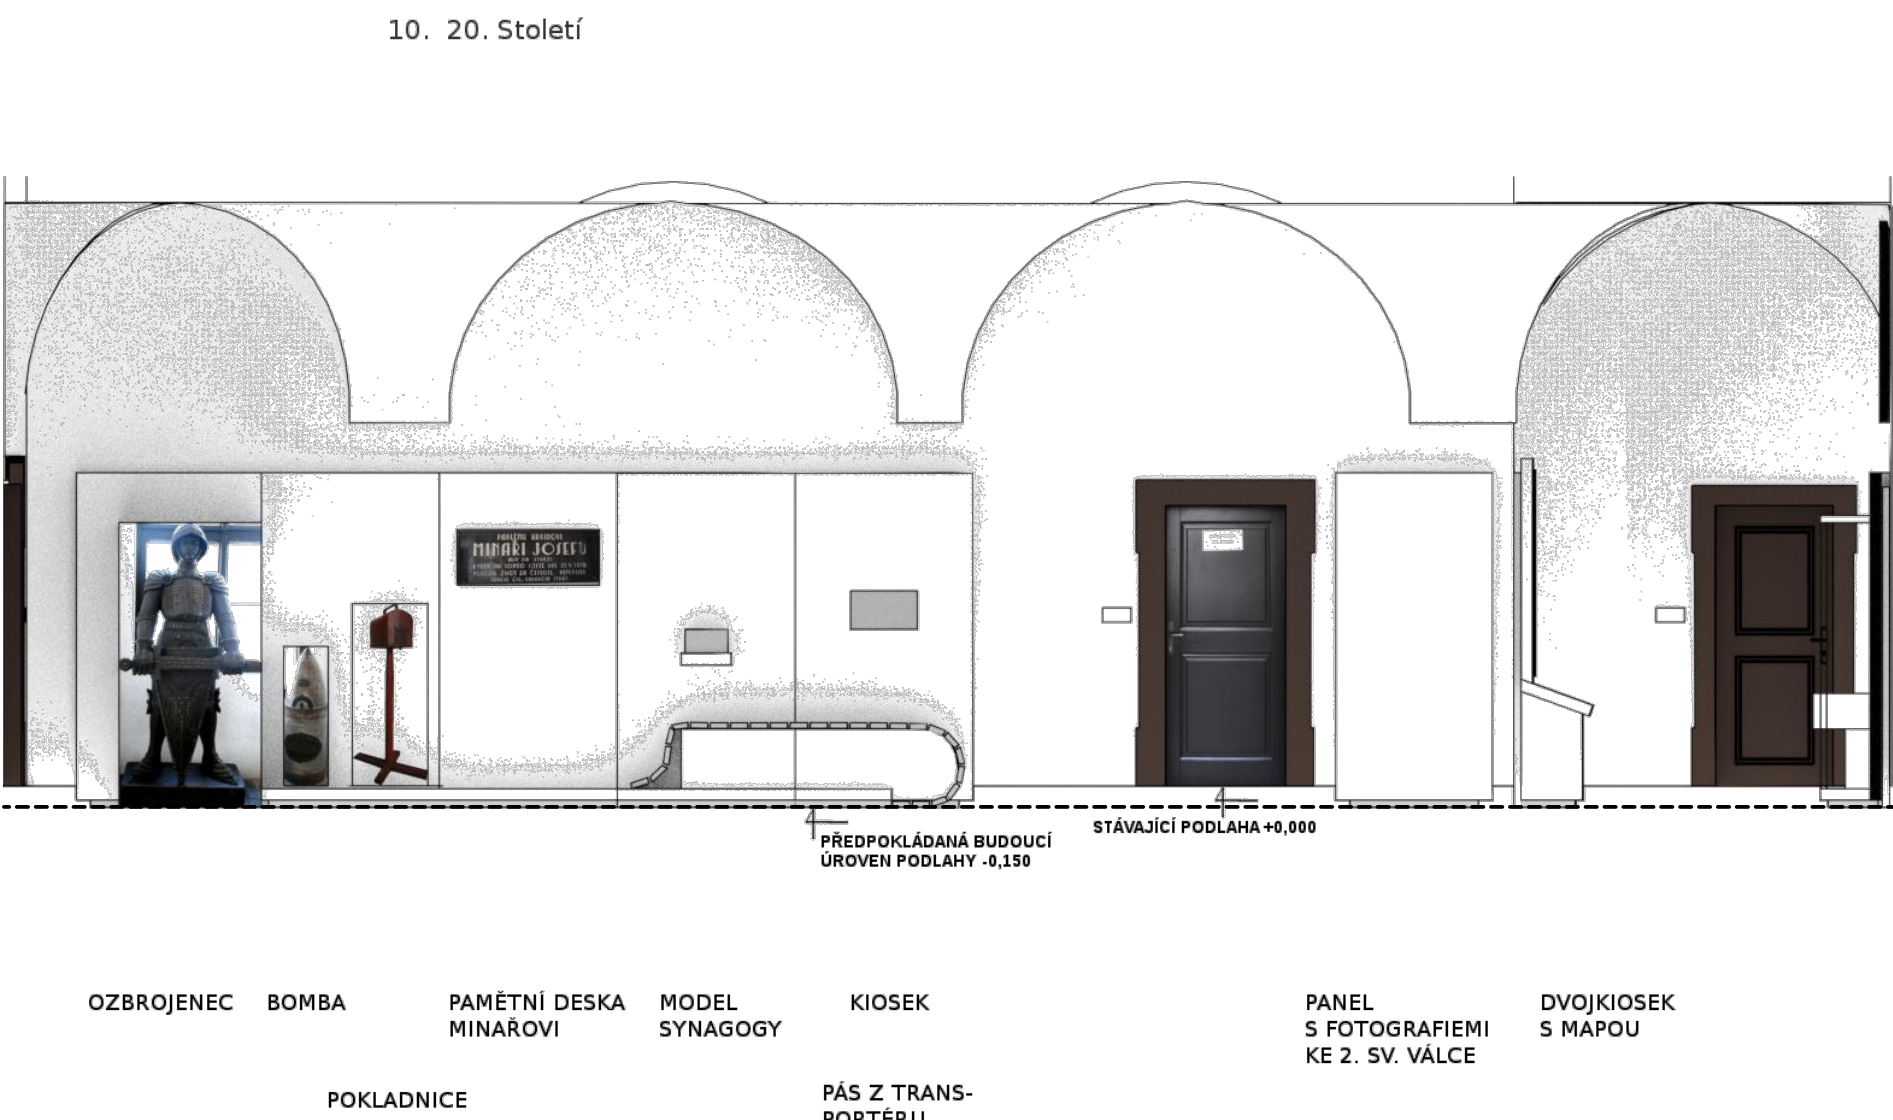

±0,000 = **+478,450 m.n.m.**  
**ČISTÁ PODLAHA 1.NP**  
Souřadný systém: JTSK  
Výškový systém: BpV

<b>ATELIER SOUKUP OPL ŠVEHLA</b>	ATELIER SOUKUP OPL ŠVEHLA s.r.o., Klatovská třída 818/11, 301 00 Plzeň IČO 25229869 ☎ 377223236 info@atelier-soukup.cz www.atelier-soukup.cz		
	zodpovědný projektant:		autor: Ing. arch. Jan Soukup Ing. arch. Jan Trčka
	vedoucí projektant:		Mgr. bc. Viktor Šmolík
	Ing. Antonín Švehla		
	investor: Muzeum Českého lesa v Tachově, třída Míru č.p. 447, 347 01 Tachov		
místo stavby: třída Míru č.p. 447, 347 01 Tachov			číslo paré:
<b>akce:</b>			
<b>STAVEBNÍ ÚPRAVY KŘÍŽOVÉ CHODBY MUZEUM ČESKÉHO LESA - TACHOV</b>			datum: 01/2016
			revize: -
			stupeň: DPS
			číslo zakázky: 2015102
<b>část: D.1.1.b Návrh expozice - GRAFIKA</b>			měřítko: číslo přílohy:
<b>název přílohy: POHLEDY NA VNĚJŠÍ STĚNY AMBITŮ</b>			
			1:50
			<b>03</b>

- MATERIÁLY A ZAŘÍZENÍ UVEDENÉ V PROJEKTOVÉ DOKUMENTACI (DPS) JSOU POUZE SMĚRNÉ DLE NUTNÝCH STANDARDŮ PRO NÁSLEDNÉ ZPRACOVÁNÍ PODROBNĚHO VÝKAZU VÝMĚR. MATERIÁLY A VÝROBKY JE MOŽNÉ ZAMĚNIT PŘI ZACHOVÁNÍ SHODNÝCH PARAMETRŮ A FUNKCE. ZAMĚNA JE MOŽNÁ PO ODSOUHLASENÍ PROJEKTANTA A INVESTORA DLE SROVNÁNÍ PŘEDLOŽENÝCH TECHNICKÝCH LISTŮ!  
- DODAVATEL ZPRACUJE IV. STUPEŇ VÝROBNÍ DOKUMENTACE A PŘEDÁ K ODSOUHLASENÍ ARCHITEKTOVI A INVESTOROVÍ !!!  
- ZÁKLADNÍ ROZMĚRY VČETNĚ VÝŠKOVÝCH KÓT JE NUTNÉ PŘEMĚŘIT NA STAVBĚ!!!  
- INVESTOR SI VYHRÁŽUJE PRÁVO ODSOUHLASENÍ VEŠKERÝCH POUŽITÝCH VÝROBKŮ A MATERIÁLŮ!!!