



TVAROVÉ SCHÉMA AP18 - PANEL S KIOSKEM

POHLED ČELNÍ

POHLED BOČNÍ

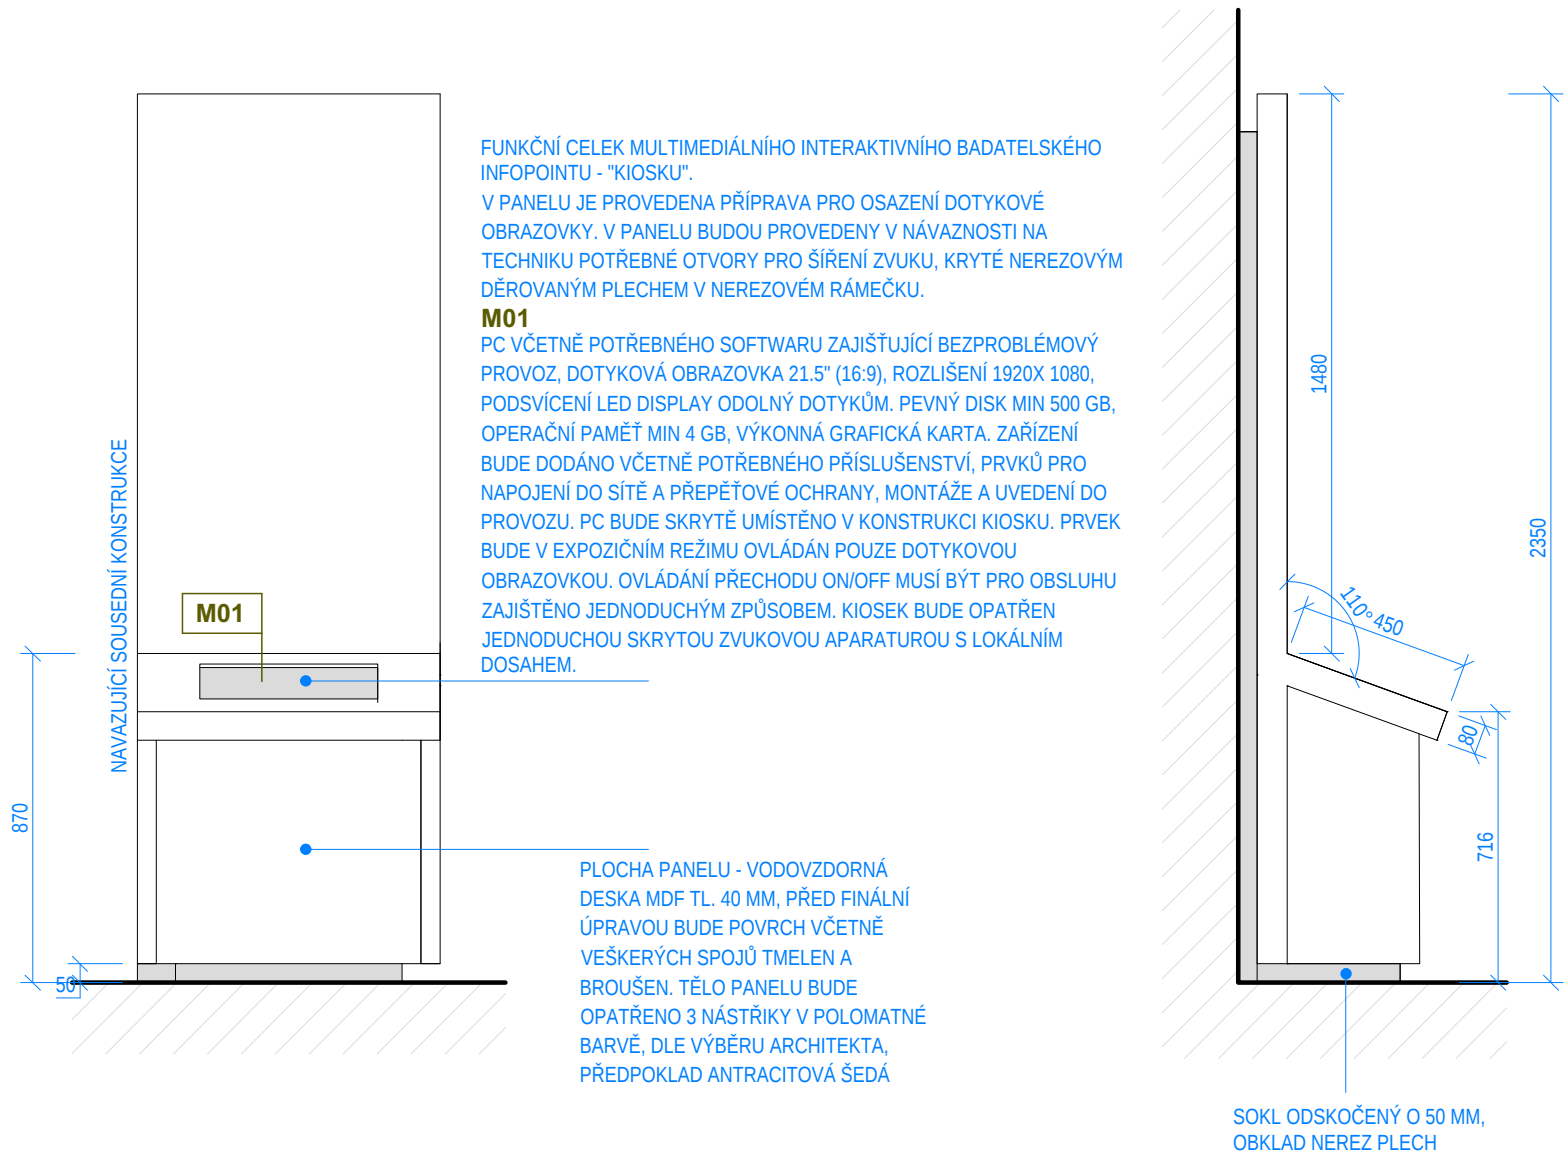

PŮDORYS

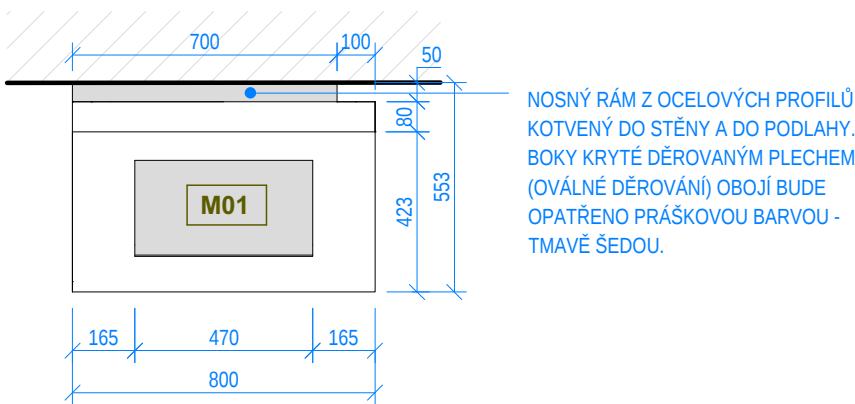


**POZNÁMKA:**  
MATERIÁLY A ZAŘÍZENÍ UVEDENÉ V PD JSOU POUZE SMĚRNÉ DLE NUTNÝCH STANDARDŮ. MATERIÁLY A VÝROBKY JE MOŽNÉ ZAMĚNIT PŘI ZACHOVÁNÍ SHODNÝCH PARAMETRŮ A FUNKCE DOLOŽENÝCH TECHNICKÝMI LISTY!!! ZÁKLADNÍ ROZMĚRY VČETNĚ VÝŠKOVÝCH KÓT NUTNO PŘEMĚŘIT NA STAVBĚ !!! VEŠKERÉ STAVEBNÍ PRÁCE PROVÁDĚT DLE PLATNÝCH ČSN !!!

SOUČÁSTÍ DODÁVKY JE KOTVENÍ EXPONÁTŮ, ROZMÍSTĚNÍ EXPONÁTŮ BUDE PROVEDENO NA MÍSTĚ NA ZÁKLADĚ PRAKTICKÉ ZKOUŠKY.

TVAROVÉ SCHÉMA AP17 - PANEL S VITRÍNOU

POHLED ČELNÍ

POHLED BOČNÍ

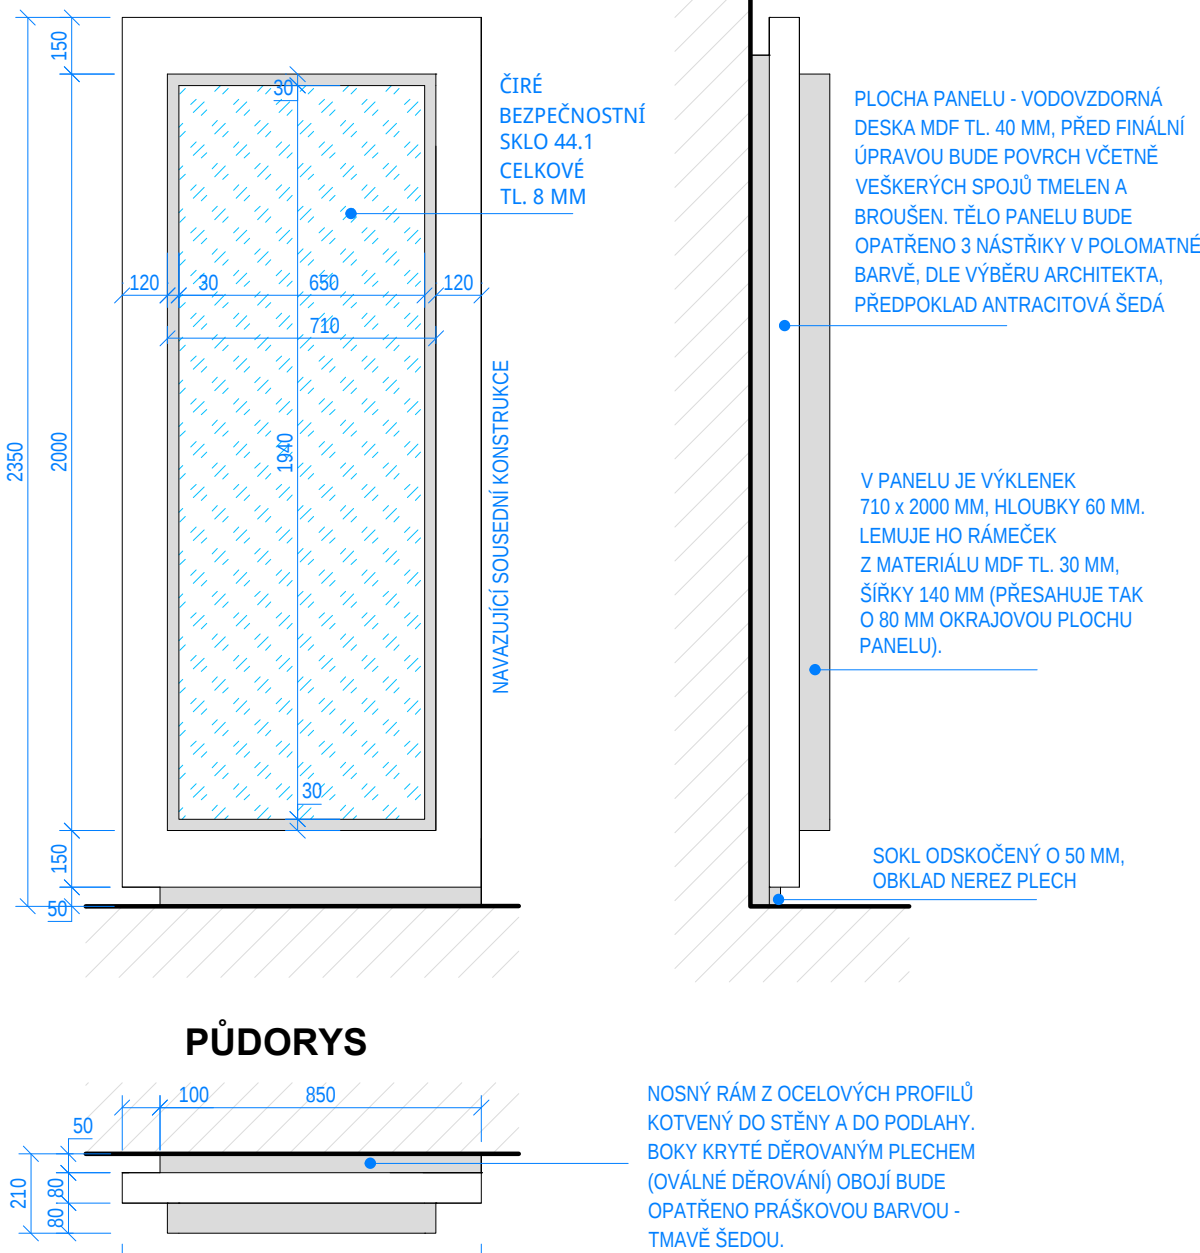

<div>ATELIER SOUKUP OPL ŠVEHLA</div>	ATELIER SOUKUP OPL ŠVEHLA s.r.o., Klatovská třída 818/11, 301 00 Plzeň IČO 25229869 ☎ 377223236 info@atelier-soukup.cz www.atelier-soukup.cz				
	zodpovědný projektant:  Ing. Antonín Švehla	autor: Ing. arch. Jan Soukup Ing. arch. Jan Trčka	projektant:  Mgr. bc. Viktor Šmolík		
		vedoucí projektant: Ing. Antonín Švehla			
	investor: Muzeum Českého lesa v Tachově, třída Míru č.p. 447, 347 01 Tachov				
	místo stavby: třída Míru č.p. 447, 347 01 Tachov				
akce:	<div>STAVEBNÍ ÚPRAVY KŘÍŽOVÉ CHODBY MUZEUM ČESKÉHO LESA - TACHOV</div>			číslo paré:	
				datum: 01/2016	
				revize: -	
				stupeň: DPS	
				číslo zakázky: 2015102	
část: D.1.1.b Návrh expozice - GRAFIKA				měřítko:	číslo přílohy:
název přílohy: TVAROVÉ SCHÉMA PRVKU - AP17 A AP18					
				1:20	14