TVAROVÉ SCHÉMA AP03 - SAMOSTATNÝ PANEL

POHLED ČELNÍ

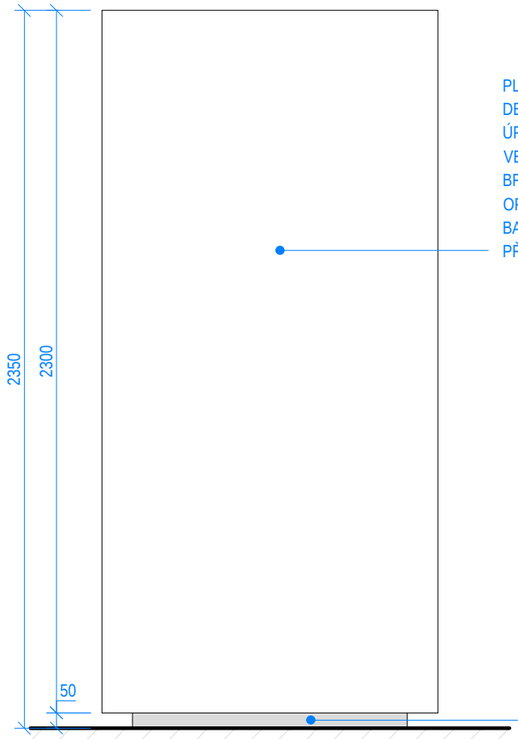

PLOCHA PANELU - VODOVZDORNÁ DESKA MDF TL. 40 MM, PŘED FINÁLNÍ ÚPRAVOU BUDE POVRCH VČETNĚ VEŠKERÝCH SPOJŮ TMELEN A BROUŠEN. TĚLO PANELU BUDE OPATŘENO 3 NÁSTŘIKY V POLOMATNÉ BARVĚ, DLE VÝBĚRU ARCHITEKTA, PŘEDPOKLAD ANTRACITOVÁ ŠEDÁ

SOKL ODSKOČENÝ O 50 MM, OBKLAD NEREZ PLECH

POHLED BOČNÍ

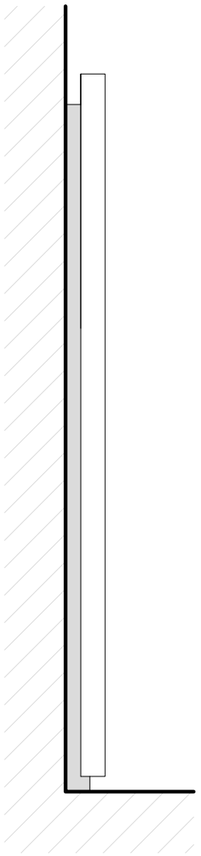

PŮDORYS

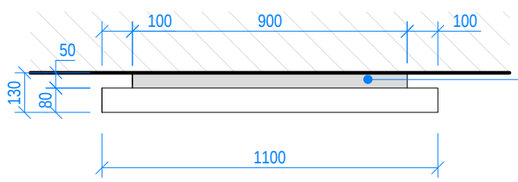

NOSNÝ RÁM Z OCELOVÝCH PROFILŮ KOTVENÝ DO STĚNY A DO PODLAHY. BOKY KRYTÉ DĚROVANÝM PLECHEM (OVÁLNÉ DĚROVÁNÍ) OBOJÍ BUDE OPATŘENO PRÁŠKOVOU BARVOU - TMAVĚ ŠEDOU.

POZNÁMKA:
MATERIÁLY A ZAŘÍZENÍ UVEDENÉ V PD JSOU POUZE SMĚRNÉ DLE NUTNÝCH STANDARDŮ. MATERIÁLY A VÝROBKY JE MOŽNÉ ZAMĚNIT PŘI ZACHOVÁNÍ SHODNÝCH PARAMETRŮ A FUNKCE DOLOŽENÝCH TECHNICKÝMI LISTY!!! ZÁKLADNÍ ROZMĚRY VČETNĚ VÝŠKOVÝCH KÓT NUTNO PŘEMĚŘIT NA STAVBĚ !!! VEŠKERÉ STAVEBNÍ PRÁCE PROVÁDĚT DLE PLATNÝCH ČSN !!!

TVAROVÉ SCHÉMA AP04 - PANEL STĚNY EXPOZICE

POHLED ČELNÍ

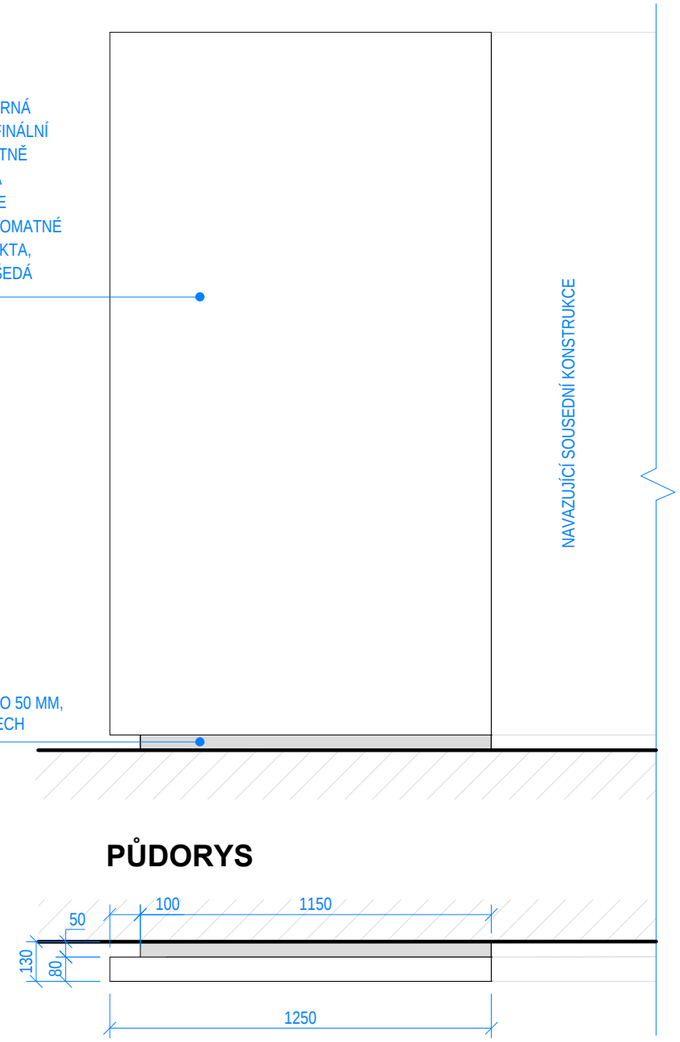

PLOCHA PANELU - VODOVZDORNÁ DESKA MDF TL. 40 MM, PŘED FINÁLNÍ ÚPRAVOU BUDE POVRCH VČETNĚ VEŠKERÝCH SPOJŮ TMELEN A BROUŠEN. TĚLO PANELU BUDE OPATŘENO 3 NÁSTŘIKY V POLOMATNÉ BARVĚ, DLE VÝBĚRU ARCHITEKTA, PŘEDPOKLAD ANTRACITOVÁ ŠEDÁ

SOKL ODSKOČENÝ O 50 MM, OBKLAD NEREZ PLECH

POHLED BOČNÍ

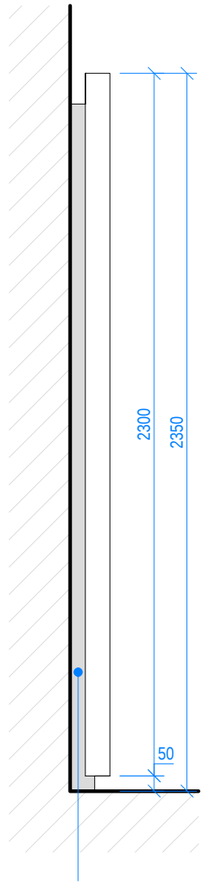

NOSNÝ RÁM Z OCELOVÝCH PROFILŮ KOTVENÝ DO STĚNY A DO PODLAHY. BOKY KRYTÉ DĚROVANÝM PLECHEM (OVÁLNÉ DĚROVÁNÍ) OBOJÍ BUDE OPATŘENO PRÁŠKOVOU BARVOU - TMAVĚ ŠEDOU.

PŮDORYS

ATELIER SOUKUP OPL ŠVEHLA	**ATELIER SOUKUP OPL ŠVEHLA s.r.o.**, Klatovská třída 818/11, 301 00 Plzeň IČO 25229869 ☎ 377223236 info@atelier-soukup.cz www.atelier-soukup.cz		
	zodpovědný projektant: Ing. Antonín Švehla	autor: Ing. arch. Jan Soukup Ing. arch. Jan Trčka	projektant: Mgr. bc. Viktor Šmolík
		vedoucí projektant: Ing. Antonín Švehla	
	investor: Muzeum Českého lesa v Tachově, třída Míru č.p. 447, 347 01 Tachov		
	místo stavby: třída Míru č.p. 447, 347 01 Tachov		číslo paré:
akce:	**STAVEBNÍ ÚPRAVY KŘÍŽOVÉ CHODBY** MUZEUM ČESKÉHO LESA - TACHOV		datum: 01/2016 revize: - stupeň: DPS číslo zakázky: 2015102
část:	**D.1.1.b Návrh expozice - GRAFIKA**		
název přílohy:	**TVAROVÉ SCHÉMA PRVKU - AP03 A AP04**		měřítko: 1:20 číslo přílohy: **08**