PŮDORYS 1:50

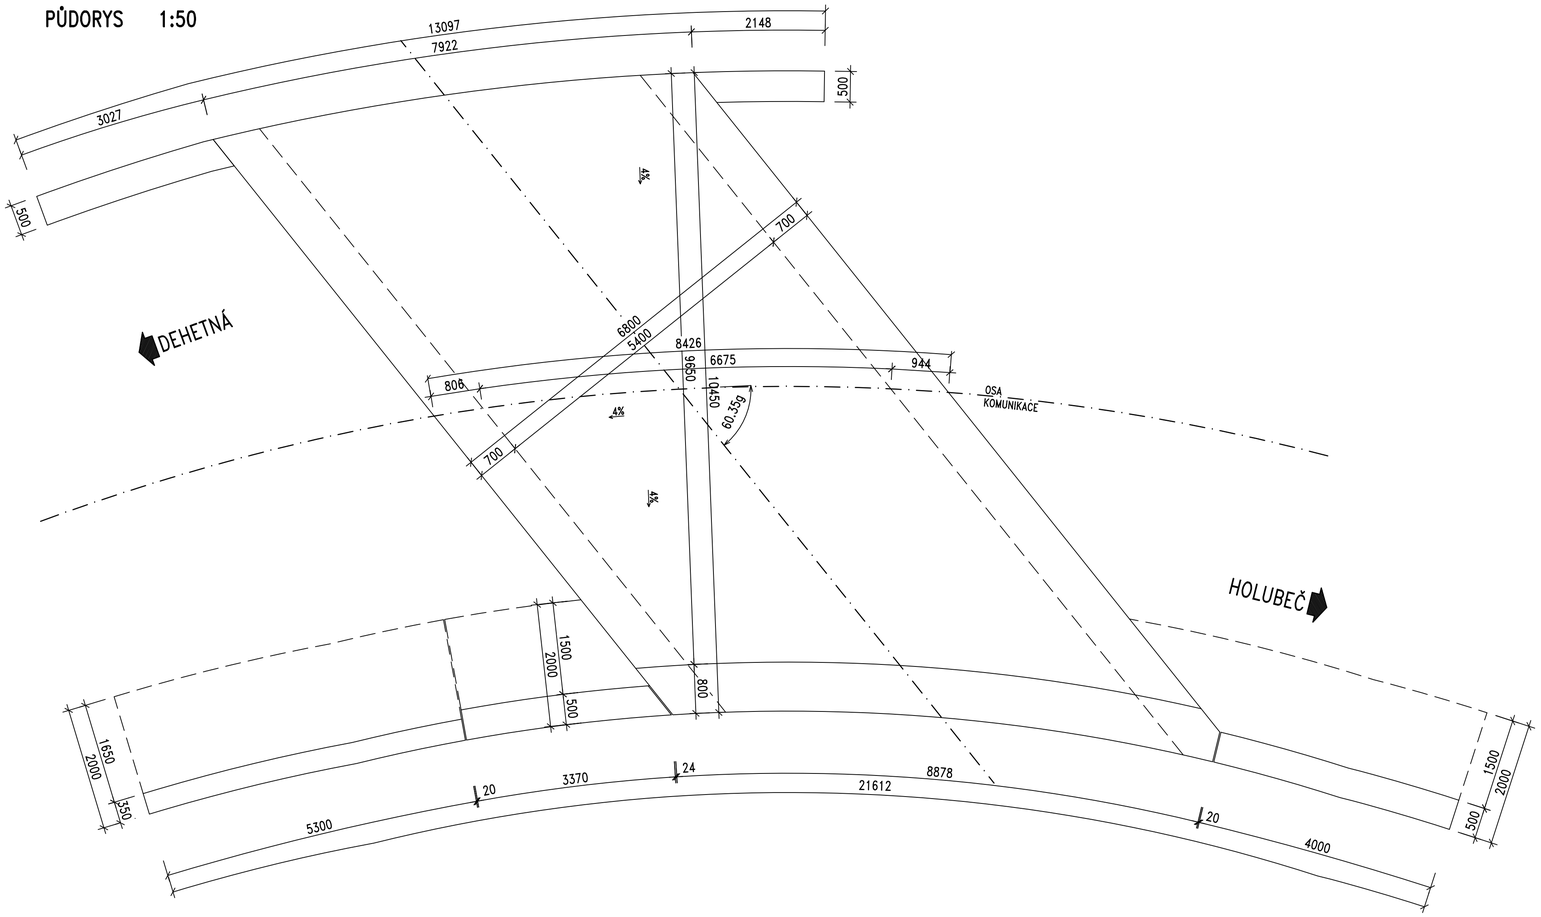

KOLMÝ PŘÍČNÝ ŘEZ 1:50

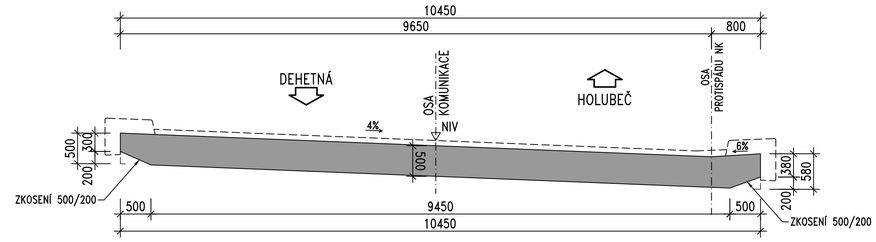

PODÉLNÝ ŘEZ V OSE KOMUNIKACE 1:50

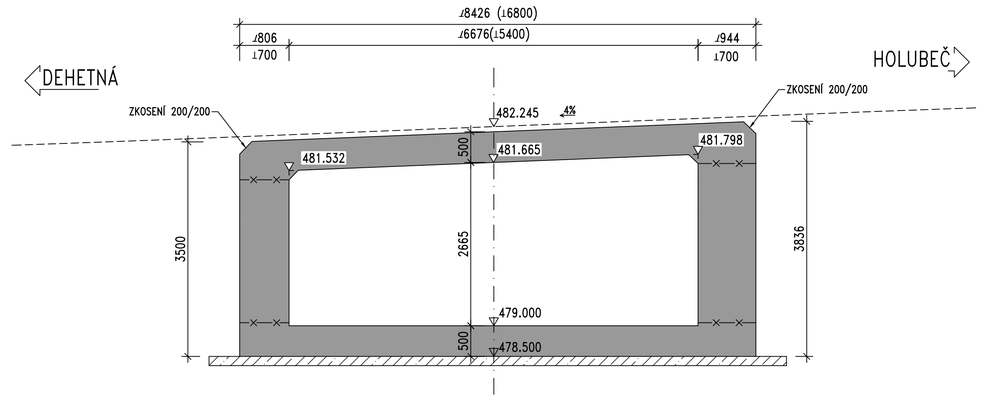

POHLED NA VÝTOK 1:50

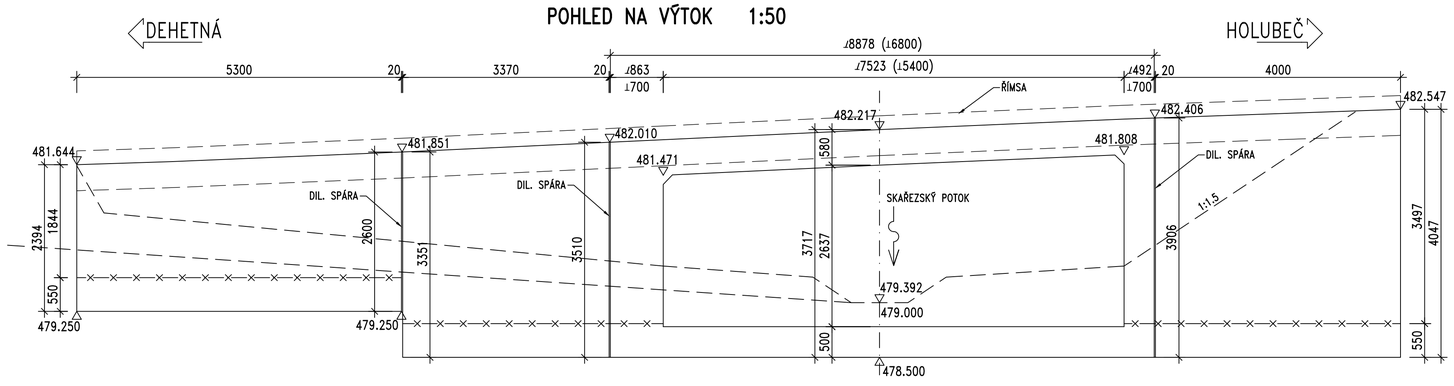

POHLED NA VTOK 1:50

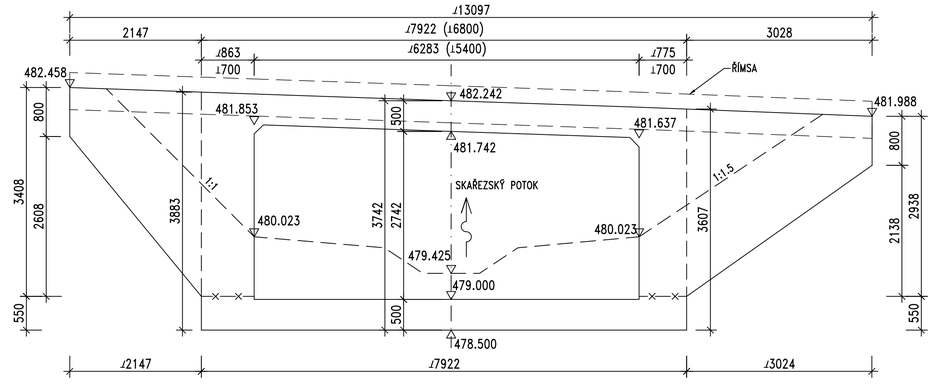

PŘÍČNÝ ŘEZ 1:50 SAMOSTATNÉ KŘÍDLO

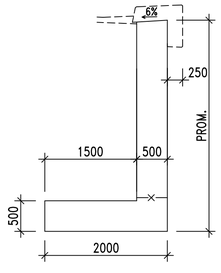

PŘÍČNÝ ŘEZ 1:50 OPĚRNÁ ZEĎ

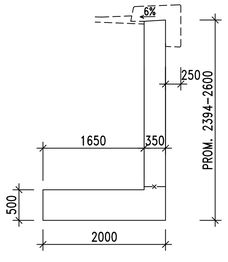

POZNÁMKY:

- POKUD NENÍ UVEDENO JINAK, JSOU VŠECHNY HRANY ZKOSENY 20/20 VLOŽENÍM LIŠT DO BEDNĚNÍ
- VŠECHNY ZASYPANÉ PLOCHY VE STYKU SE ZEMINOU NEOPATŘENÉ IZOLACÍ JSOU NATŘENY ALP + 2x ALN

BETON: C30/37 – XF2, XD1, XC2
PODKLADNÍ BETON: C12/15 – X0
ZNAČENÍ BETONŮ PODLE ČSN EN 206

OCEL: B500B
ZNAČENÍ PODLE ČSN 420139

AKCE: **Most ev č. 195–004 – Skařez**

OBJEDNATEL: SÚSPK — SPRÁVA A ÚDRŽBA SILNIC PLZEŇSKÉHO KRAJE, P.O. ŠKROUPOVA 18, 306 13 PLZEŇ

Souřadnicový systém: S–JTSK
Výškový systém: Bpv

Číslo zakázky: 18 341 00		HIP: –	PONTEX S.R.O. Praha 4, Bezová 1658, 147 14 tel: +420 244462219 fax: +420 244461038
Schválil:	Ing. Václav HVÍZDAL	Zodp. projektant: Ing. Erika MENŠÍKOVÁ 608302647, eme@pontex.cz	
Tech. kontrola:	Ing. Peter LIKO	Vypracoval: Ing. Erika MENŠÍKOVÁ 608302647, eme@pontex.cz	

Objednatel: SÚS PK, p.o.	Obec: Skařez	Kraj: PLZEŇSKÝ	
Akce: Most ev č. 195–004 – Skařez		Datum: 01/2020	Stupeň: PDPS
Část: D.1 STAVEBNÍ ČÁST		Souprava	Č. přílohy
Objekt: SO 201 – Most ev. č. 195–004			
Příloha: TVAR NOSNÉ KONSTRUKCE			201.6