VYTYČOVACÍ SCHÉMA 1:200

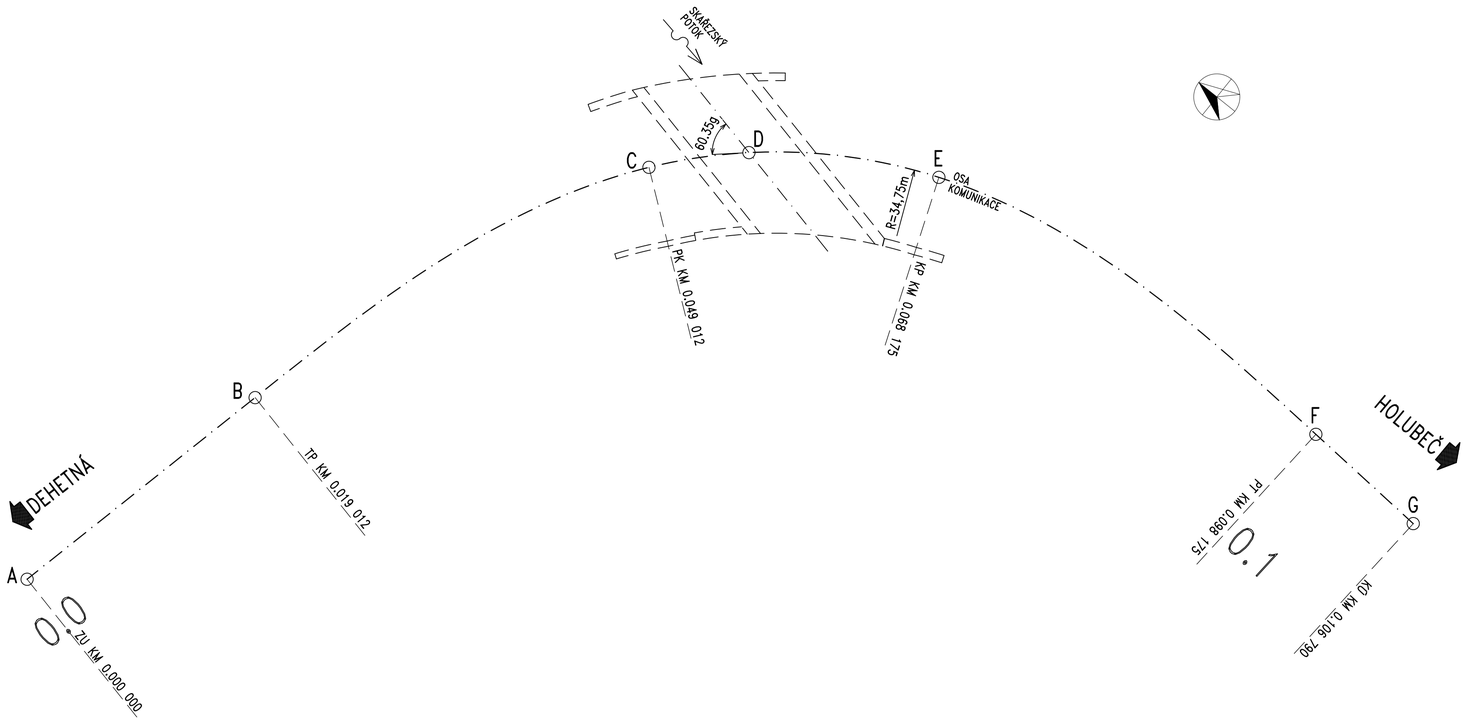

VYTYČOVACÍ BODY		
BOD	SOUŘADNICE	
	Y	X
A	867560.670	1079112.206
B	867542.193	1079116.683
C	867514.579	1079127.757
D	867509.821	1079132.318
E	867503.497	1079143.091
F	867501.652	1079172.785
G	867502.355	1079181.374

AKCE: **Most ev č. 195-004 – Skařez**

OBJEDNATEL: SÚSPK
SPRÁVA A ÚDRŽBA SILNIC PLZEŇSKÉHO KRAJE, P.O.
ŠKROUPOVA 18, 306 13 PLZEŇ

Souřadnicový systém: S-JTSK
Výškový systém: Bpv

Číslo zakázky:	18 341 00	HIP:	–
		–	
Schválil:	Ing. Václav HVÍZDAL	Zodp. projektant:	Ing. Erika MENŠÍKOVÁ
		608302647, eme@pontex.cz	
Tech. kontrola:	Ing. Peter LIKO	Vypracoval:	Ing. Erika MENŠÍKOVÁ
		608302647, eme@pontex.cz	

PONTEX S.R.O.
Praha 4, Bezová 1658, 147 14
tel: +420 244462219 fax: +420 244461038

Objednatel:	SÚS PK, p.o.	Obec:	Skařez
Akce:	Most ev č. 195-004 – Skařez	Kraj:	PLZEŇSKÝ
Část:	D.1 STAVEBNÍ ČÁST	Datum: 01/2020	Stupeň: PDPS
Objekt:	SO 201 – Most ev. č. 195-004	Souprava	Č. přílohy
Příloha:	VYTYČOVACÍ SCHÉMA		201.7