



POHLED NA VÝTOK, ŘEZ A-A 1:50

DEHETNÁ


HOLUBEČ

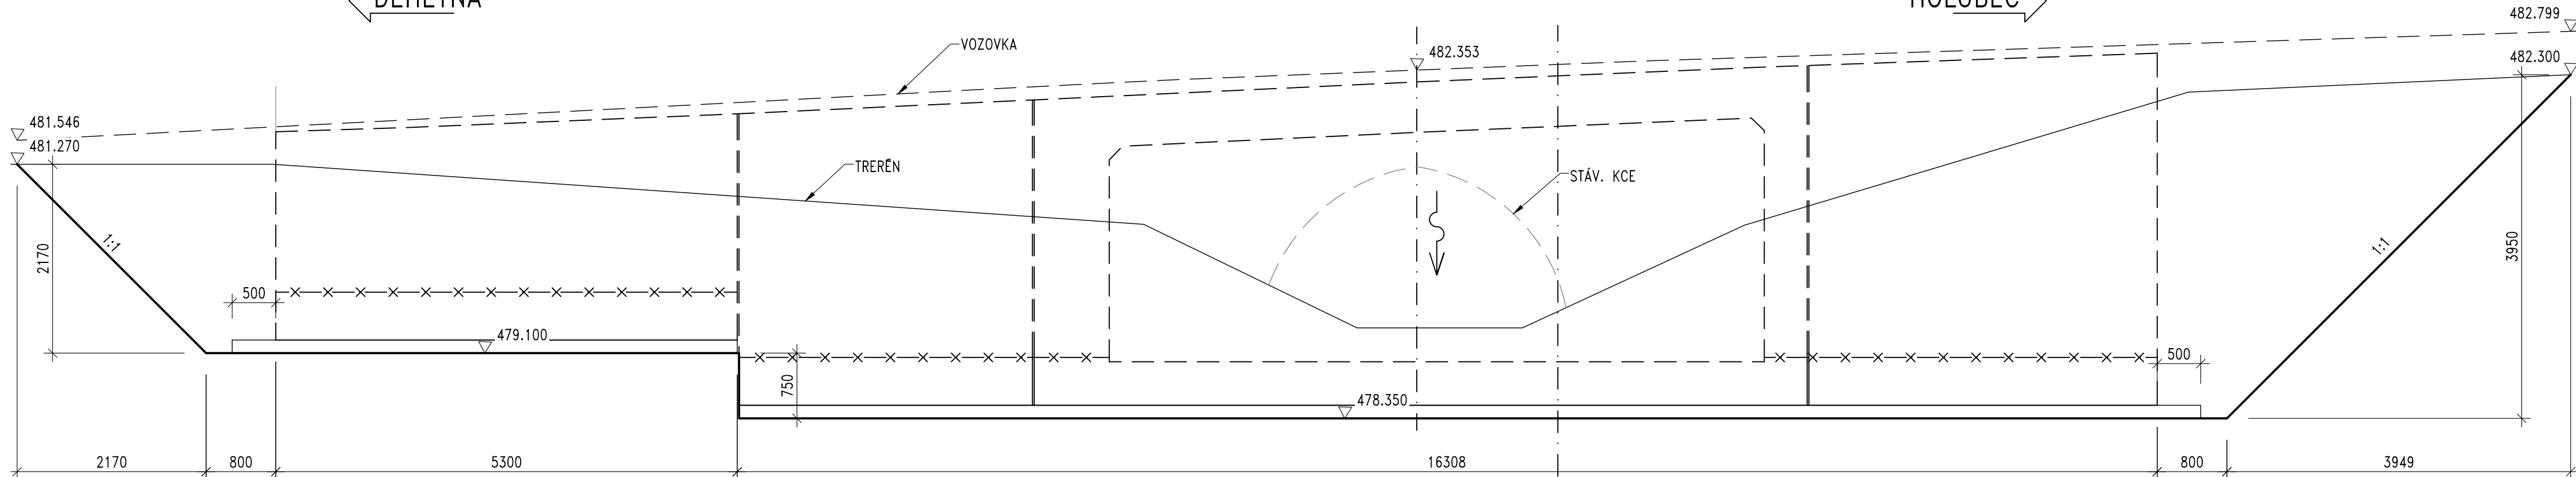

PŮDORYS 1:100

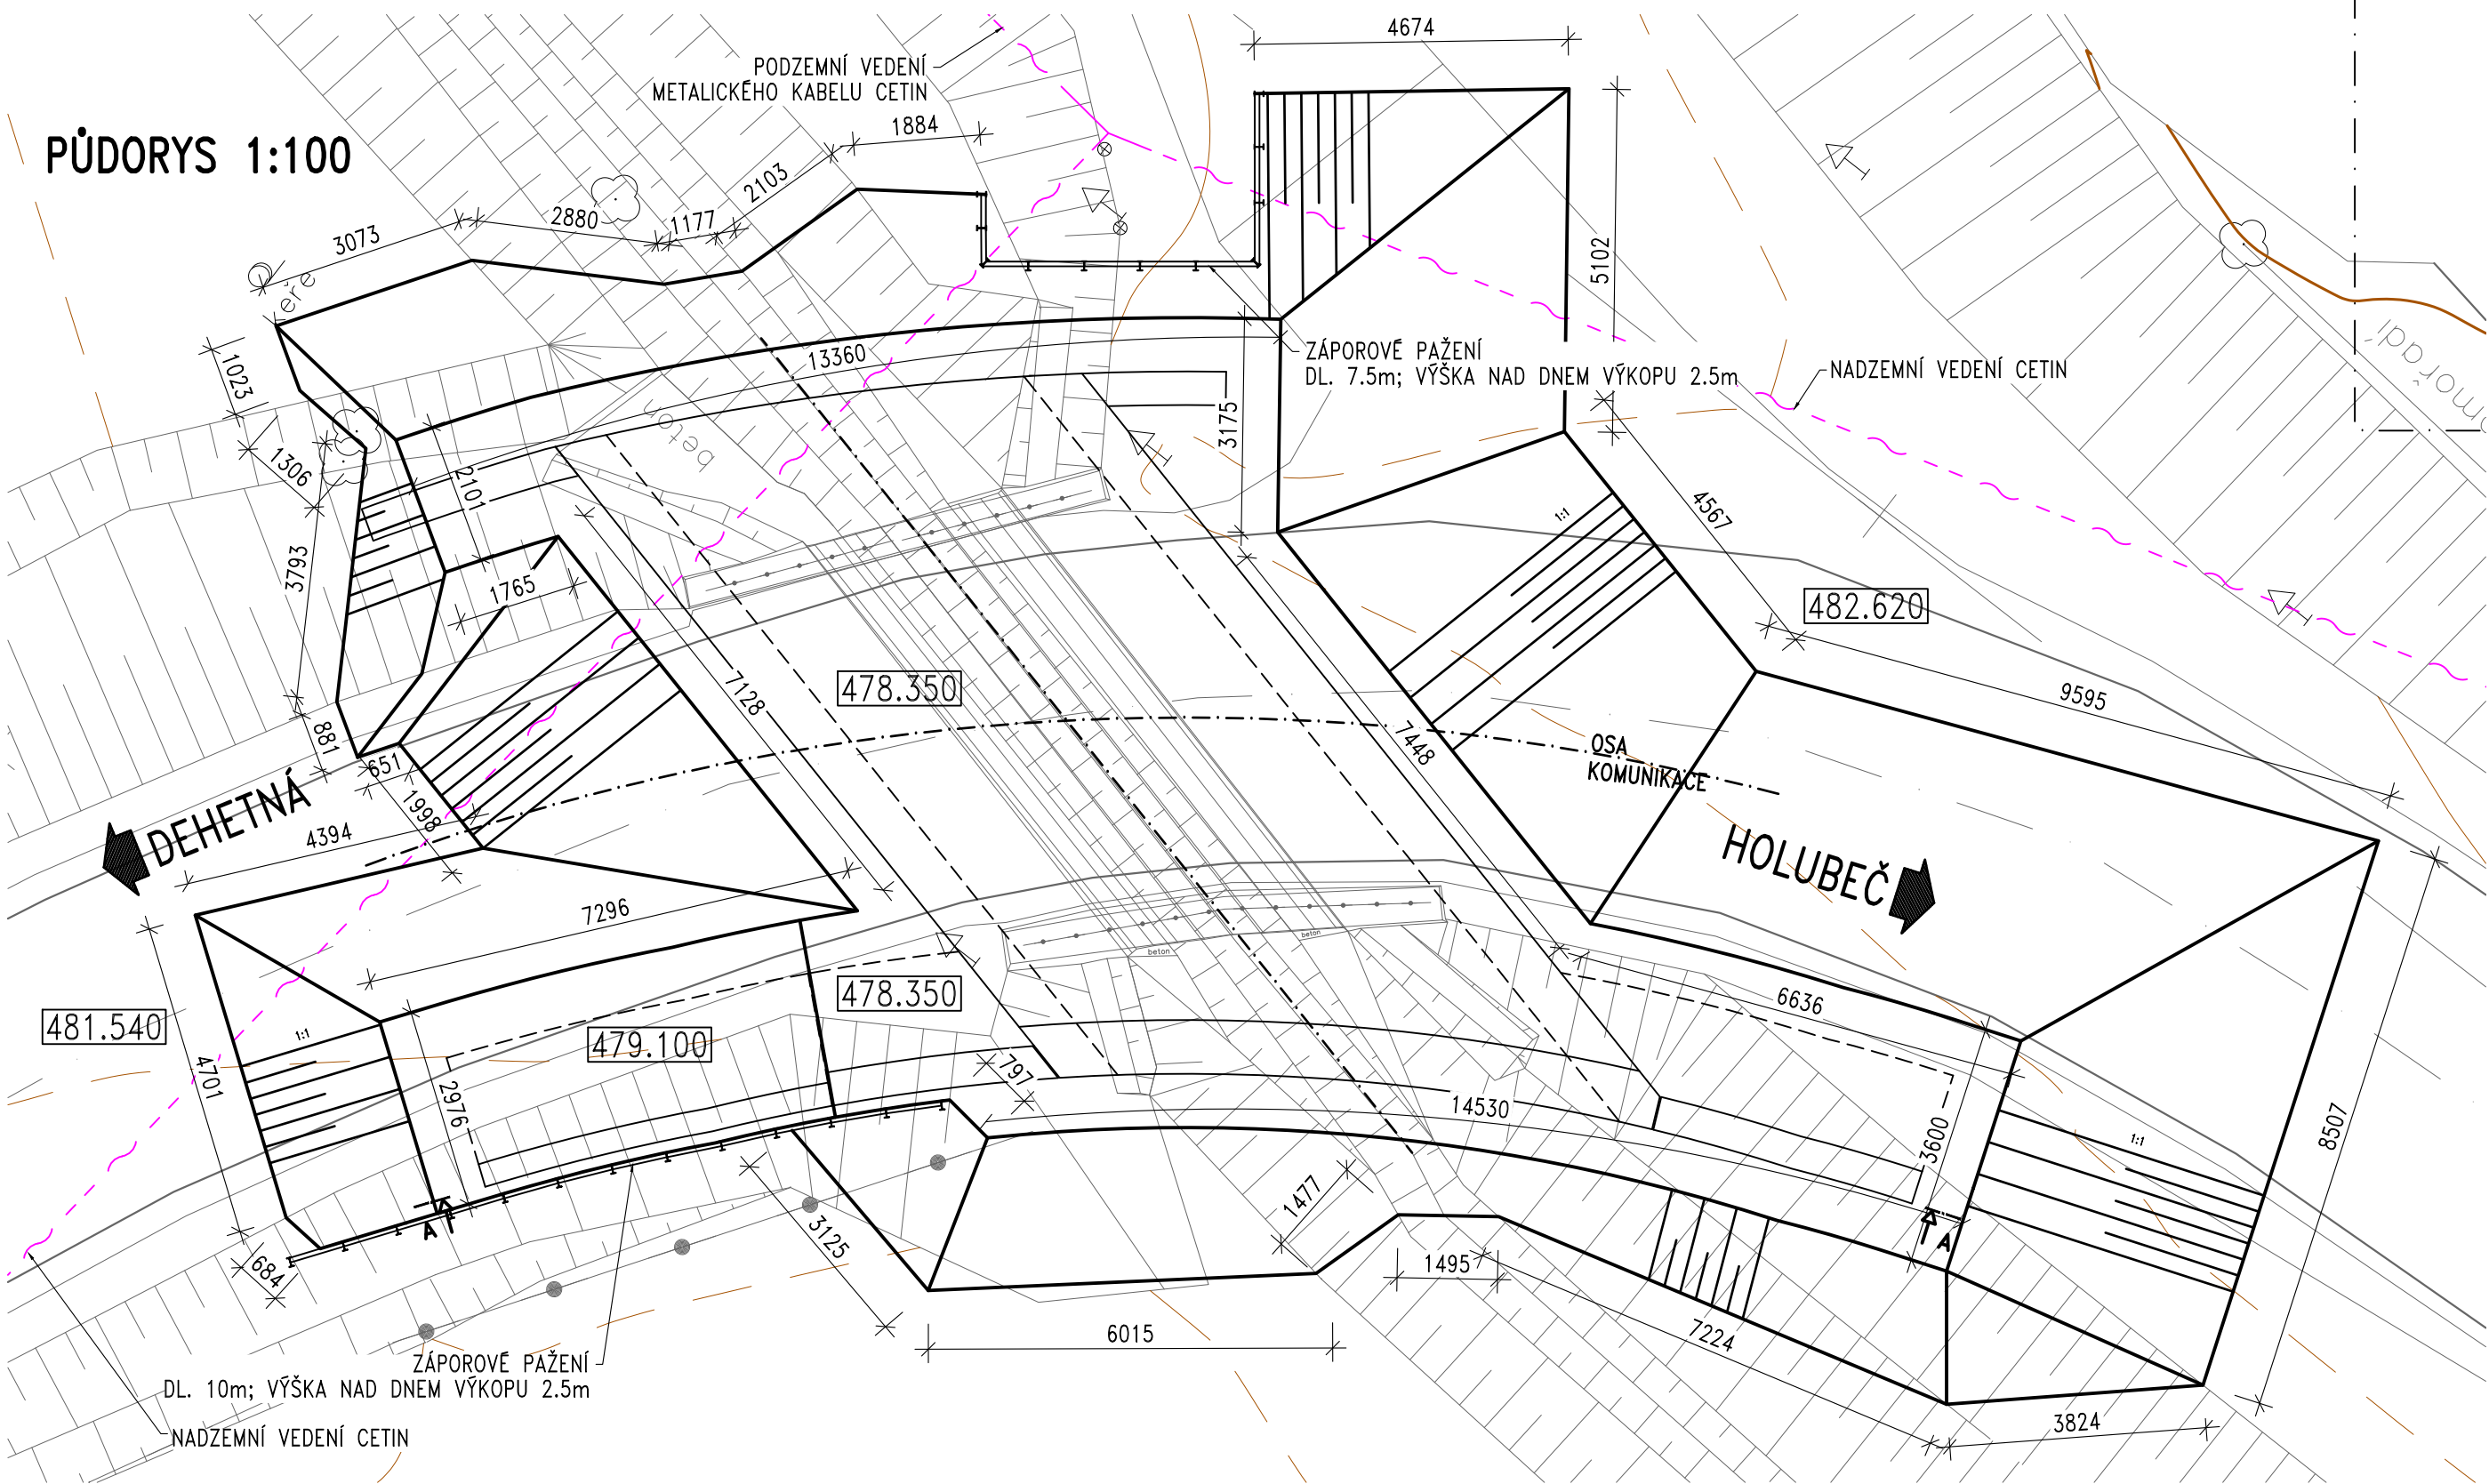

Sk 1

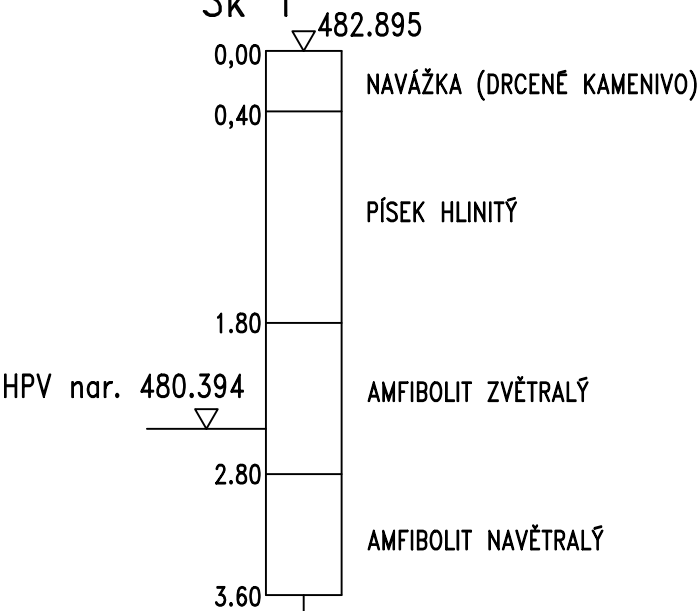

AKCE: **Most ev č. 195-004 – Skařez**

OBJEDNATEL:  **SPRÁVA A ÚDRŽBA SILNIC PLZEŇSKÉHO KRAJE, P.O.**
ŠKROUPOVA 18, 306 13 PLZEŇ

Souřadnicový systém: S-JTSK
Výškový systém: Bpv

Číslo zakázky:	18 341 00	HIP:	-
Schválil:	Ing. Václav HVÍZDAL	Zodp. projektant:	Ing. Erika MENŠÍKOVÁ
Tech. kontrola:	Ing. Petr LIKO	Vypracoval:	Ing. Petr VOJTÍSEK



Praha 4, Bezová 1658, 147 14
tel: +420 24462219 fax: +420 24461038

Objednatel:	SÚS PK, p.o.	Obec:	Skařez	Kraj:	PLZEŇSKÝ
Akce:	Most ev č. 195-004 – Skařez				Datum
Část:	D.1 STAVEBNÍ ČÁST				01/2020
Objekt:	SO 201 – Most ev. č. 195-004				Č. přílohy
Příloha:	VÝKOPY				201.10