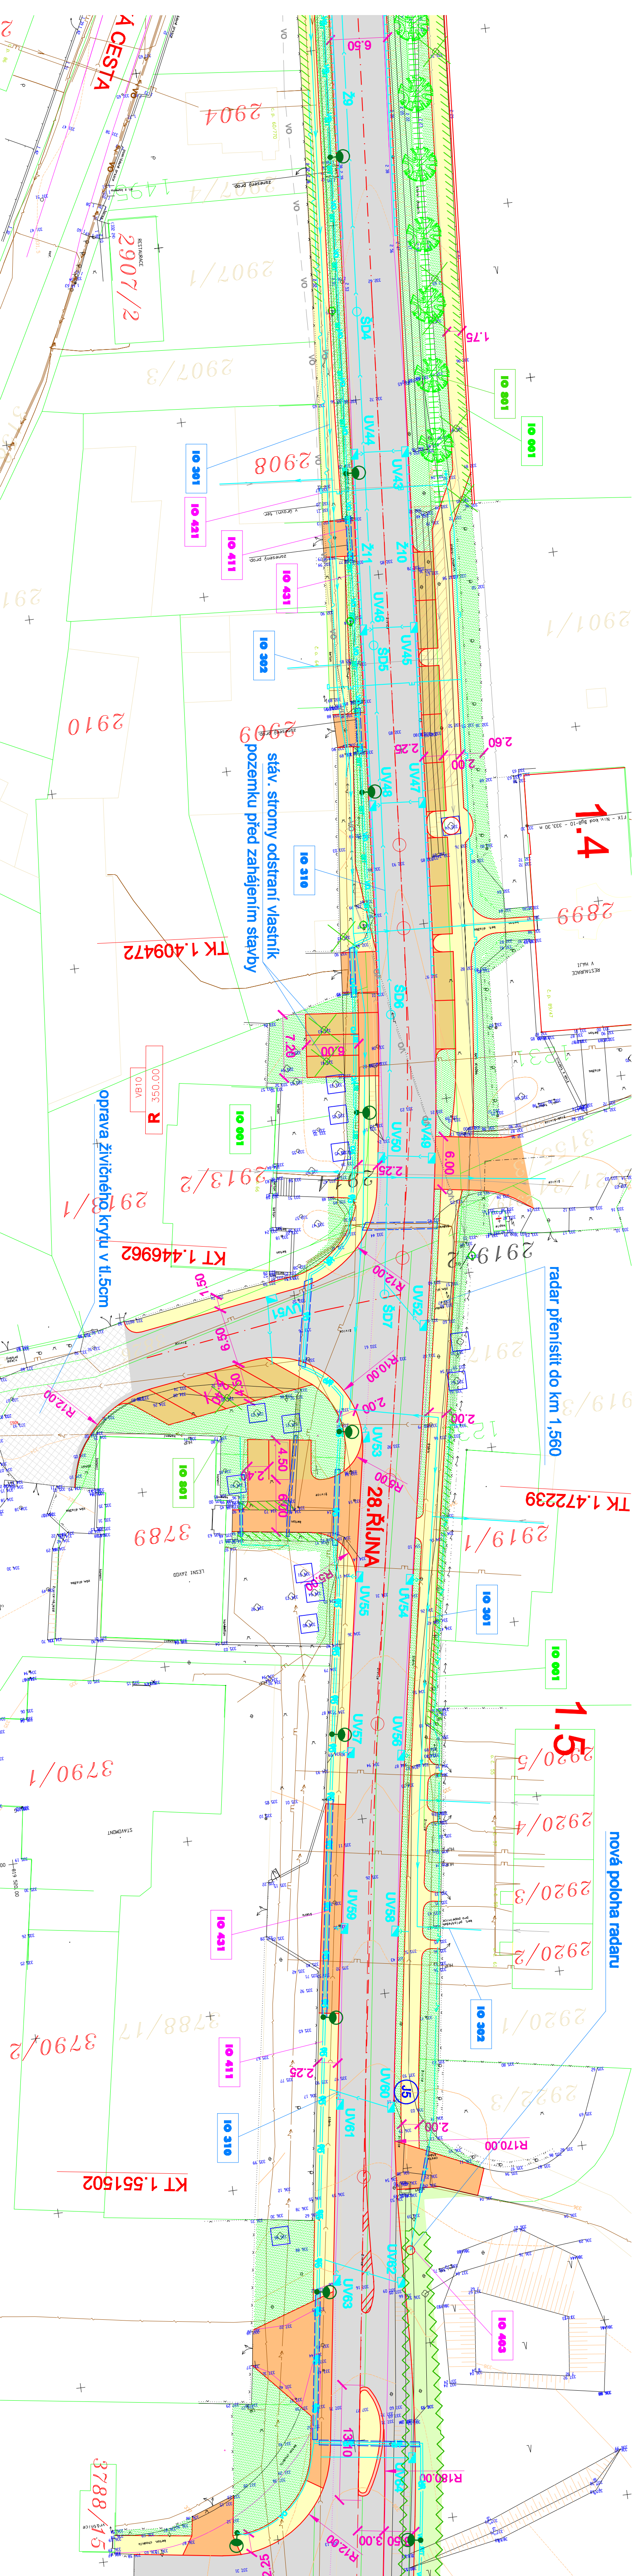

Á CESTA
2904
2907/2
2907/1
2907/3
2908
2910
2909
2901/1
2899
1.4
1.5
28.ŘÍJNA
TK 1.409472
KT 1.446962
TK 1.472239
KT 1.551502
stáv. stromy odstraní vlastník pozemku před zahájením stavby
oprava živičného krytu v tl.5cm
radar přenístit do km 1,560
nová poloha radaru
VB10
R 350.00
IO 801
IO 001
IO 301
IO 421
IO 411
IO 431
IO 302
IO 310
IO 403
2913/2
2913/1
2914
2919/2
2919/1
3789
3790/1
3790/2
3788/17
3788/5
2920/5
2920/4
2920/3
2920/2
2920/1
2922/3
RESTAURACE
SD4
SD5
SD6
UV44
UV43
UV45
UV46
UV47
UV48
UV49
UV50
UV52
UV53
UV54
UV55
UV56
UV57
UV58
UV59
UV60
UV61
UV62
UV63
J5
6.50
1.75
2.60
2.00
2.25
6.00
7.20
4.50
3.00
13.10
R12.00
R10.00
R5.00
R170.00
R180.00

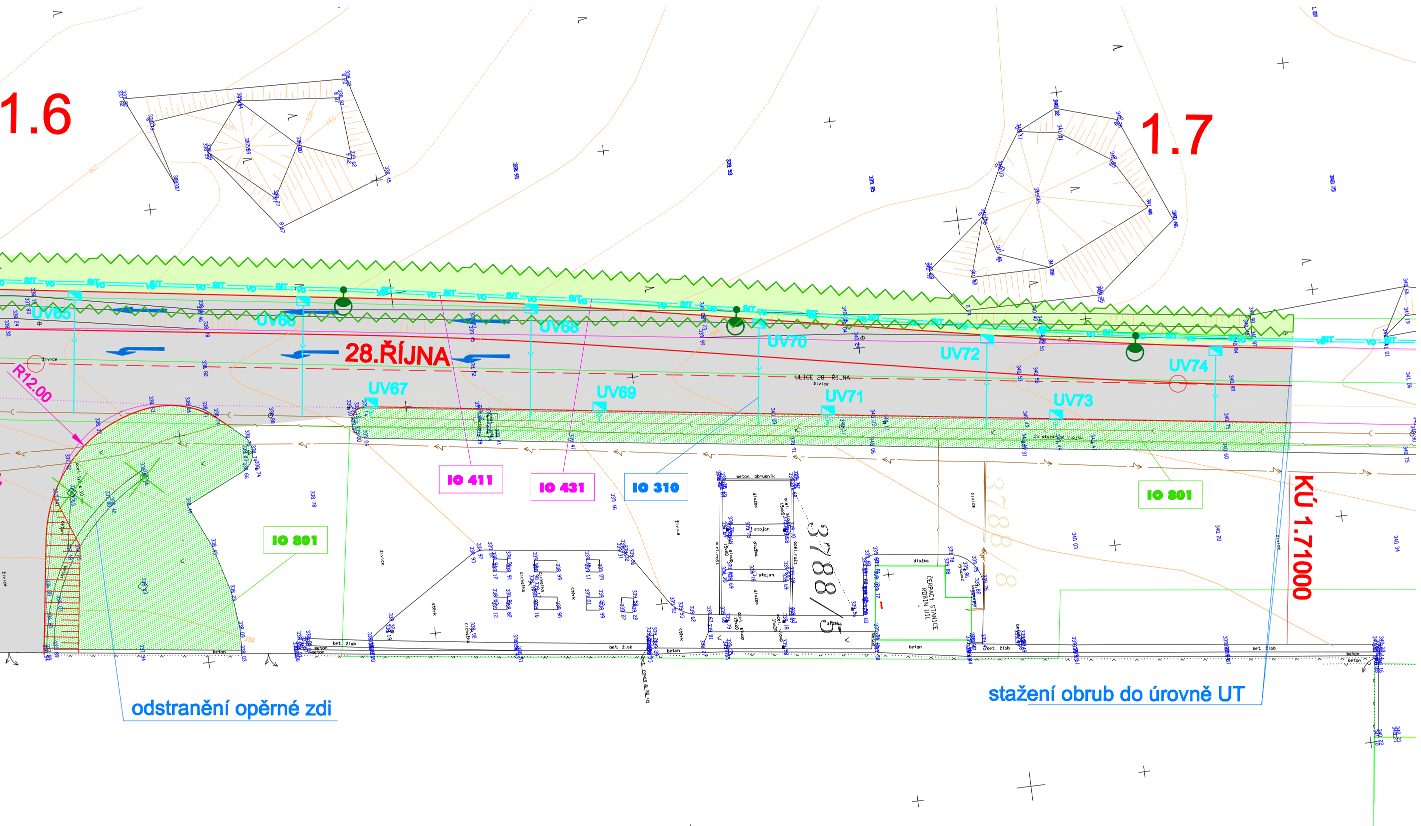
1.6
1.7
28.ŘÍJNA
ULICE 28. ŘÍJNA
R12.00
UV65
UV66
UV67
UV68
UV69
UV70
UV71
UV72
UV73
UV74
IO 411
IO 431
IO 310
IO 801
IO 801
KÚ 1.71000
3788/5
3788/8
ČERPACÍ STANICE ROBIN OIL
odstranění opěrné zdi
stažení obrub do úrovně UT

LEGENDA

▨	STÁVAJÍCÍ KEŘE KE KÁCENÍ
☒	STÁVAJÍCÍ STROMY KE KÁCENÍ
🟩	STROMY - NOVÁ VÝSADBA
▨	KEŘE - NOVÁ VÝSADBA
🟩	PLOCHY PRO ZATRAVNĚNÍ
▨	PLOCHY SNÍMÁNÍ ORNICE V TL.10CM
▨	PLOCHY KÁCENÍ LESNÍ ZELENĚ
●	SVÍTIDLO VEŘEJNÉHO OSVĚTLENÍ
○	SVÍTIDLO VEŘEJNÉHO OSVĚTLENÍ K DEMOLICI
UV64	ODVODŇOVACÍ VPUST VČ. PŘÍPOJKY
Ž5	ODVODŇOVACÍ ŽLAB
H1	NADZEMNÍ, PODZEMNÍ HYDRANT
ŠD7	KANALIZAČNÍ ŠACHTA
OZ	PROSVĚTLENÝ OZNAČNÍK ZASTÁVKY (SO 132)
P	PROSVĚTLENÝ REKLAMNÍ PANEL (SO 132)
◇	OCHRANA STROMŮ BEDNĚNÍM
J5	POLOHA PRŮZKUMNÝCH JÁDROVÝCH VRTŮ

DŮLEŽITÉ UPOZORNĚNÍ

PŘED ZAHÁJENÍM ZEMNÍCH PRACÍ JE BEZPODMÍNEČNĚ NUTNÉ, ABY ZHOTOVITEL ZAJISTIL PŘESNÉ VYTÝČENÍ INŽENÝRSKÝCH SÍTÍ OD JEDNOTLIVÝCH SPRÁVCŮ. ZEMNÍ PRÁCE PAK V MÍSTECH KŘÍŽENÍ S TĚMITO SÍTĚMI JE NUTNÉ PROVÁDĚT RUČNĚ , SE ZVÝŠENOU OPATRNOSTÍ A ZA ODBORNÉHO DOZORU SPRÁVCE.

SEZNAM INŽENÝRSKÝCH OBJEKTŮ

- IO 001 PŘÍPRAVA ÚZEMÍ
- IO 301 VODOVOD
- IO 302 VODOVODNÍ PŘÍPOJKY
- IO 310 KANALIZACE
- IO 402 PŘELOŽKA KABELU VN NA PARC.Č.3158, K.Ú. BOLEVEC
- IO 403 STACIONÁRNÍ RADARY VČ. ELEKTRO PŘÍPOJEK
- IO 411 VEŘEJNÉ OSVĚTLENÍ
- IO 421 KABELOVÉ ROZVODY TELEFONICA O2
- IO 431 POKLÁDKA TRUBEK PRO OPTICKÉ KABELY SITMP
- IO 501 PLYNOVODY
- IO 801 VEGETAČNÍ ÚPRAVY

LEGENDA SÍTÍ

	STAV BEZ ÚPRAV	STAV KE ZRUŠENÍ	NÁVRH
KANALIZACE			
VODOVOD			
NTL PLYNOVOD			
O2 TELEFONICA			
VEŘEJNÉ OSVĚTLENÍ	VO	VO	VO
VEŘEJNÉ OSVĚTLENÍ (vzdušné vedení)	VO	VO	
KABELY NN			
KABELY VN			
SITmP			SIT
CHRÁNIČKA KABELOVÉ TRASY			

KLAD LISTŮ

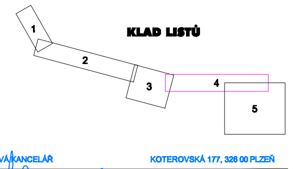

Nedvěd s.r.o.
PROJEKT PLZEŇ, PROJEKTOVÁ KANCELÁŘ
KOTEROVSKÁ 177, 326 00 PLZEŇ

	VED.PROJEKTU	ODP.PROJEKTANT	PROJEKTANT	RAZÍTKO
	Václav LACYK	Ing. Karel NEDVĚD	Václav LACYK	Nedvěd s.r.o. PROJEKT PLZEŇ 326 00 PLZEŇ, Koterovská 177 tel.: 377 483 321-9 IČO 26388791, DIČ CZ26388791
KRAJ:	PLZEŇSKÝ	OBEC. ÚŘAD:	ÚMO PLZEŇ 1	
INVESTOR:	SÚS KRALOVICE, STATUTÁRNÍ MĚSTO PLZEŇ			

SILNICE II/231 PLZEŇ, ul.28.října, BÍLÁ HORA
(v km 0,6 - 1,6 dle PD DÚR)
Část II. - PD dle vyhlášky 499/2006 Sb., o dokumentaci staveb

KOORDINAČNÍ SITUACE STAVBY - DÍL 4

SOUBOR	koord situace stavby.dwg
DATUM	12/2008
STUPEŇ	DSP
ZMĚNA Č.	
MĚŘÍTKO 1 : 250	PŘÍLOHA / PARÉ C.II.2d A