

Mostní list mostu pozemní komunikace			
Ev.č. mostu:	185-007		
Název mostu:	Most za obcí Svrčovec		
Místní název:			
Předmět přemostění:	Zátupní území		
Převáděná komunikace:	2. třída / 185		
Název převáděné komunikace:			
Staničení liniové:	21.810 km	Staničení na úseku: 2.448 km	
Rok postavení:	1935		
Rok poslední rekonstrukce:			
Kraj:	Plzeňský		
Okres:	Klatovy		
Obec (MČ):	Dolany		
Katastrální území:	Svrčovec		
Správce mostu:	kraj Plzeňský, KSÚS Plzeňského kraje, okres Klatovy, 33-Klatovy I		
Zpracovatel mostního listu:			
Zatížitelnost v době uvedení do provozu, způsob a rok stanovení			
Způsob stanovení: $V_n = -$ $V_r = -$ $V_e = -$ $V_{aj}(V_a) = -$ Rok:			
Zatížitelnost současná, způsob a rok stanovení			
Způsob stanovení: N (Způsob stanovení zatížitelnosti neznámý) $V_n = 9.0 \text{ t}$ $V_r = 21 \text{ t}$ $V_e = 77 \text{ t}$ $V_{aj}(V_a) = 0.0 \text{ t}$ Rok: 2019			
Základní údaje			
Celkový počet polí: 1		Délka přemostění: 10.00 m	Délka NK: 11.50 m
Šikmost: Kolmý 100.00 g		Volná šířka: 6.70 m	Celková šířka mostu: 6.98 m
Plocha mostu: 80.27 m ²			
Souřadnice mostu		S-JTSK X: -836969 Y: -1103771	WGS: 49.424865°N 13.249542°E
Popis spodní stavby:			
Popis nosné konstrukce:			
5ks ŽB PREFA I nosníků, vzd. 1.37m, v. 1.1m, ŽB monolitická deska tl. 0.20m, š.5.8m.			
Poznámka k nosné konstrukci:			
Ostatní údaje			
Výška mostu nad terénem: 2.95 m		Výška NK nad hladinou vody: 0.60 m	
Q ₁₀₀ : -		Normální hladina vody: 0.10 m	
Navrhovaná hladina NH: - m n.m.		Kontrolní navrhovaná hladina KNH: - m n.m.	
Mostní podpěry a křídla			
-	Počet: 2		
	Typ podpěr: Krajní opěra	Druh: Masivní opěra	Materiál: Prostý beton
	Délka: 7.30 až 7.30 m	Šířka: 2.00 až 2.00 m	Výška: 1.80 až 1.80 m
Nosná konstrukce			
-	Počet polí: 1		
	Šikmá světlost: 10.00 m	Kolmá světlost: 10.00 m	Konstrukční výška: 1.30 m
	Rozpětí: 0.00 m	Šířka NK min.: - m	Šířka NK max.: - m
	Převažující materiál: Železobeton PREFA	Další materiál: Železobeton	
	Druh statického působení: Trám prostý	Prefabrikát: Nezadaný	
Vozovka			
-	Povrch komunikace: Živice	Skladba vozovky:	
	Šířka mezi obrubami: 5.80 m		
Chodníky			
- (Levý chodník)	Povrch chodníku: Beton	Šířka chodníku: 0.45 m	Plocha chodníku: 0.00 m ²
- (Pravý chodník)	Povrch chodníku: Beton	Šířka chodníku: 0.45 m	Plocha chodníku: 0.00 m ²
Svodidla/zábradelní svodidla			
-	Druh svodidla:	Výrobce:	Délka: - m
	Zábradlí: ocelové trubkové, v. 1.0m.		
Cizí zařízení na mostě			
-	Typ zařízení:	Správce:	
Správní údaje			
Archivace projektu: Nezadaná			

Klasifikační stupeň stavu mostu

Nosná konstrukce: V - Špatný

Spodní stavba: V - Špatný

Použitelnost: IV - Omezeně použitelné

Datum provedení poslední HPM(1HPM,MPM): 26.2.2019


Reprodukční pořizovací hodnota: 381565.00 Kč

Datum posledního stanovení: -


Dne:

Vypracoval - podpis:

Datum tisku: 15.5.2020 08:39 Vytisknul z BMS: TS ksus Plzeň

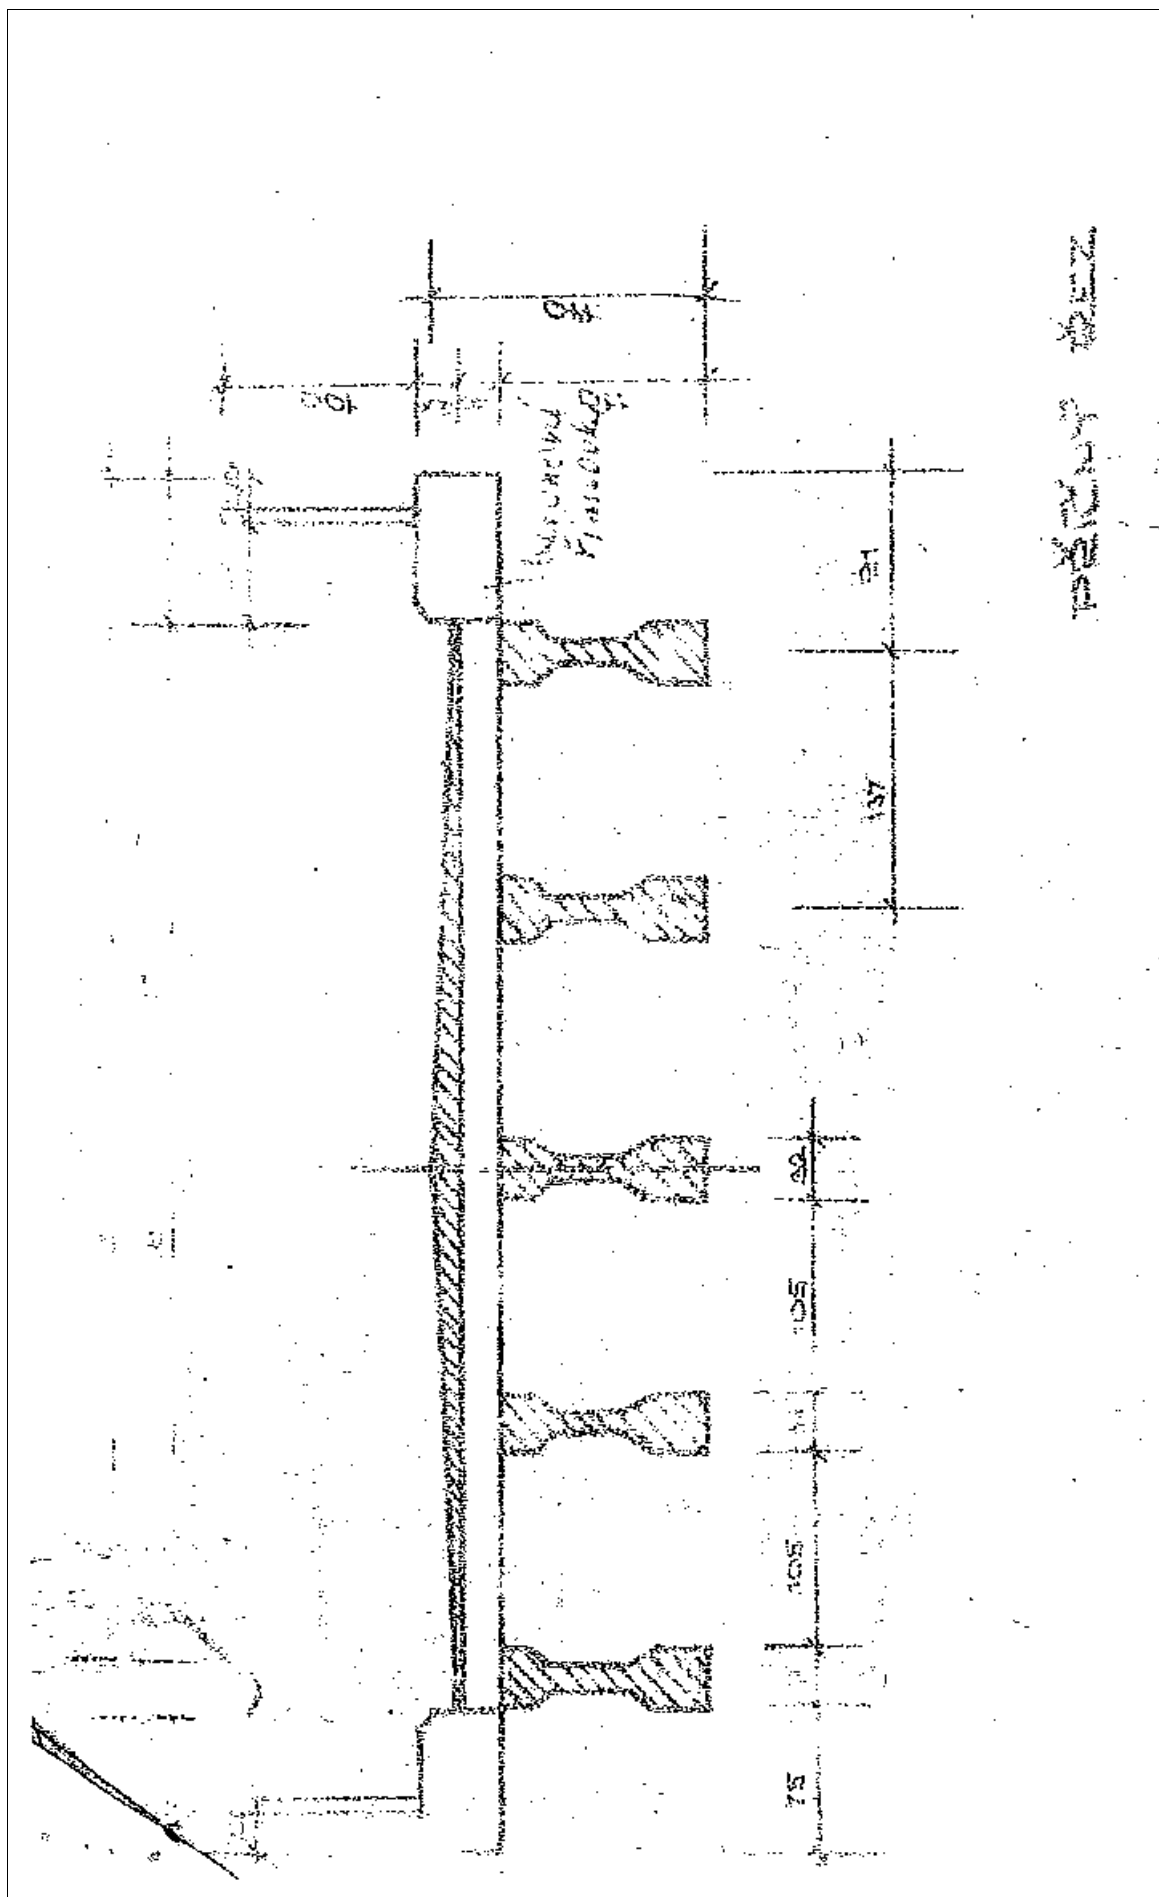

Schematický náčrt mostu, převzatý z ML, 1.část

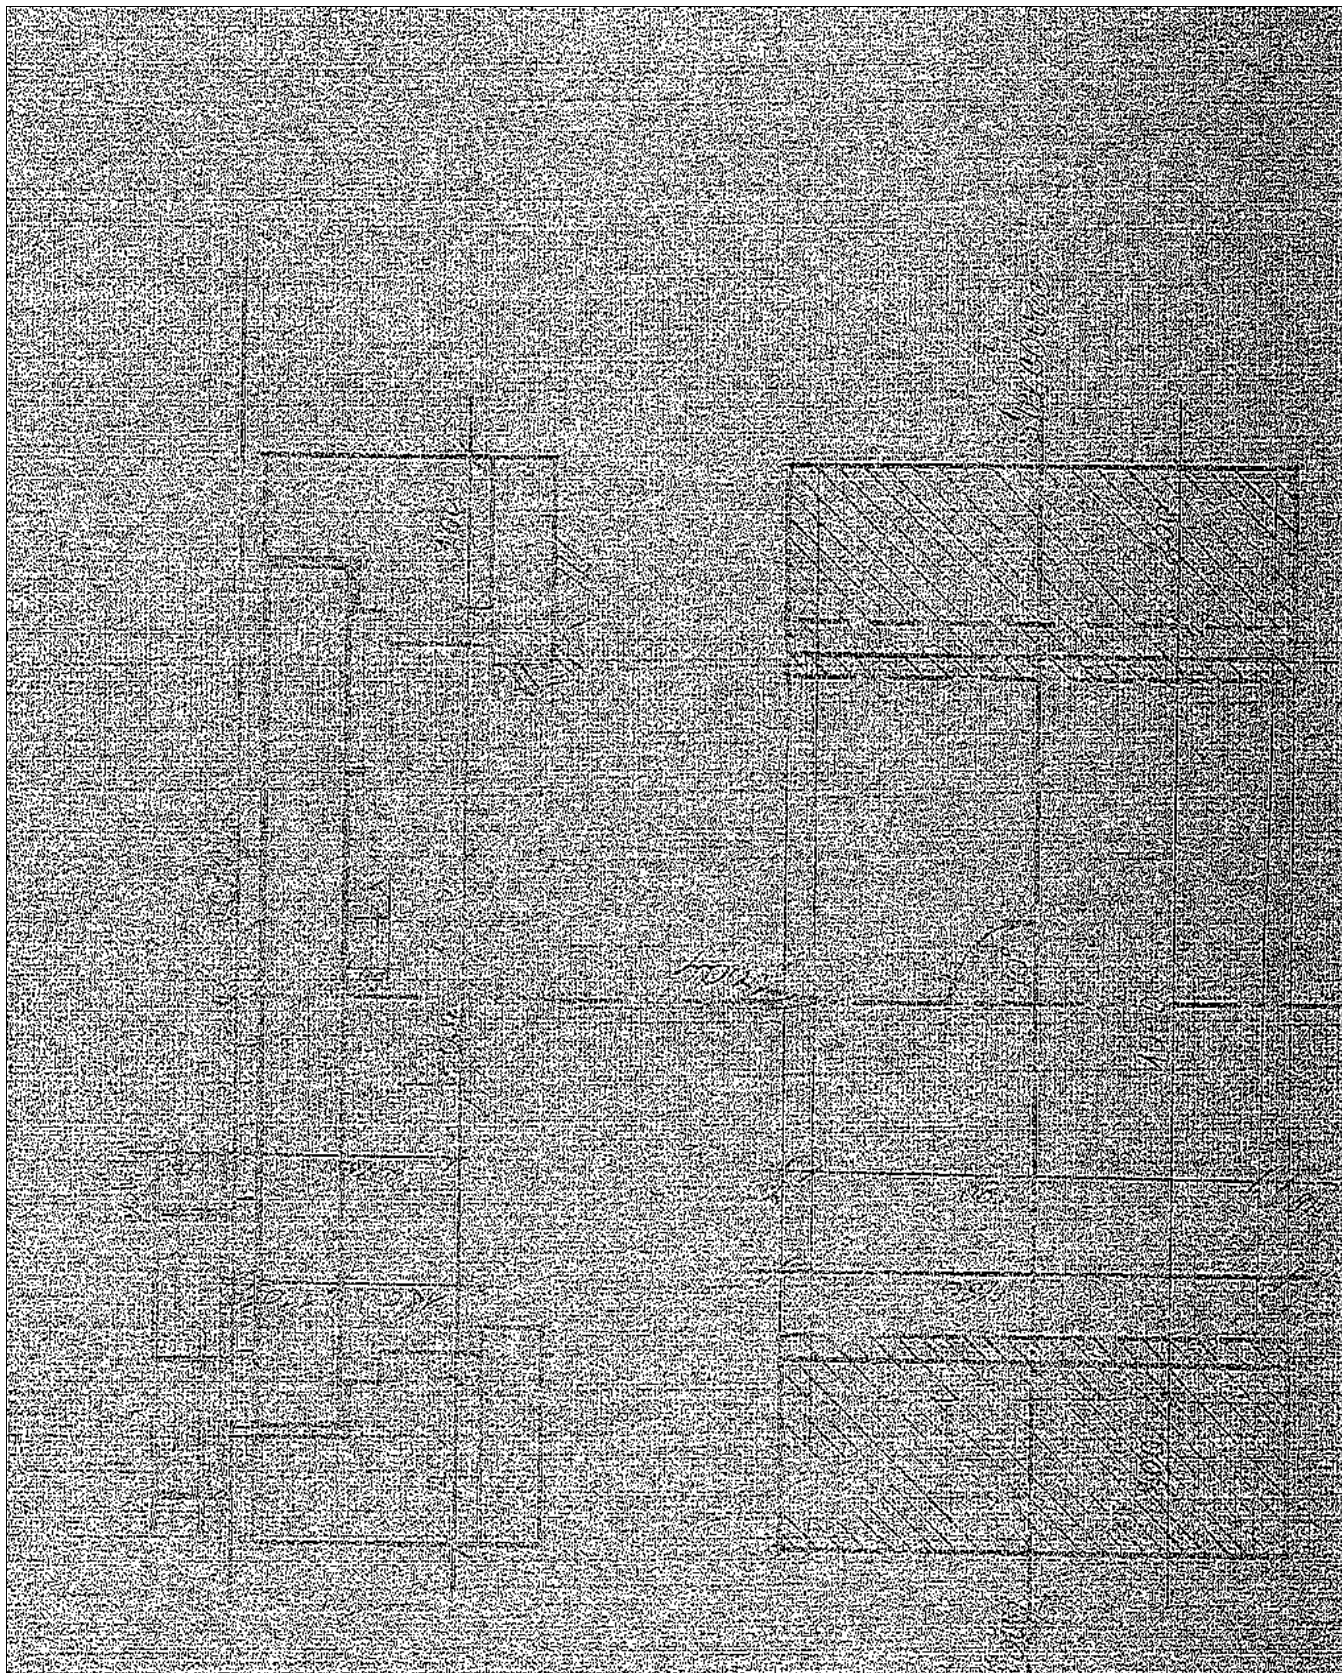

Schematický náčrt mostu, převzatý z ML, 2.část