
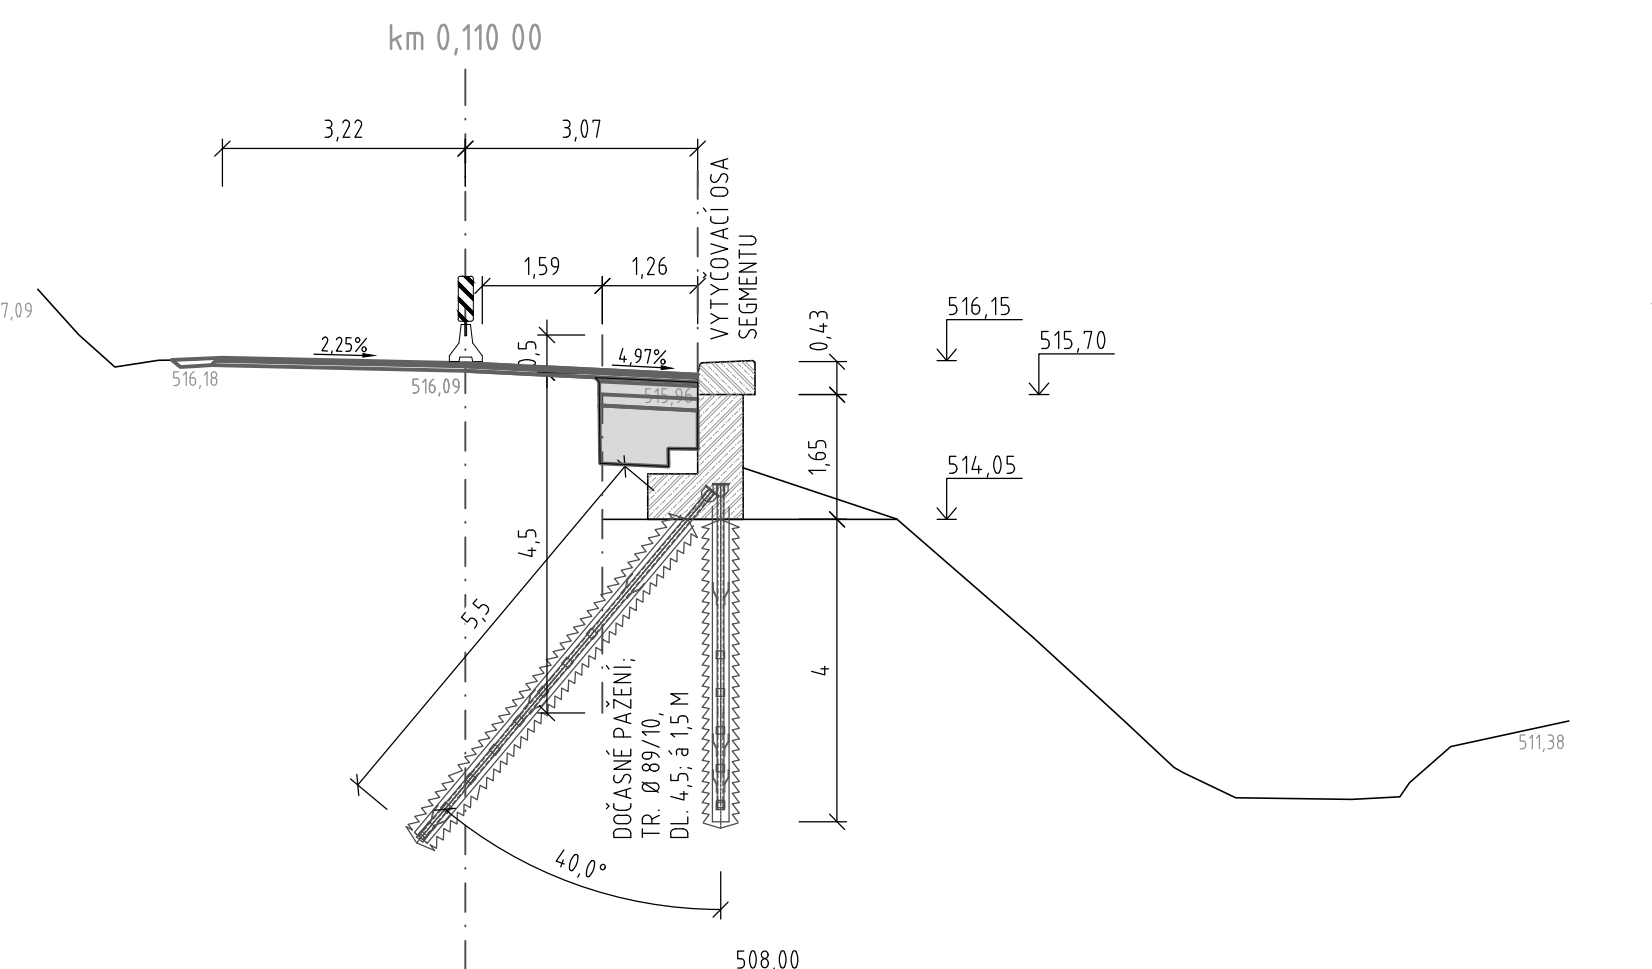


"II/199 Svah Světce"
CHARAKTERISTICKÉ PŘÍČNÉ ŘEZY
Měřítko - 1:100

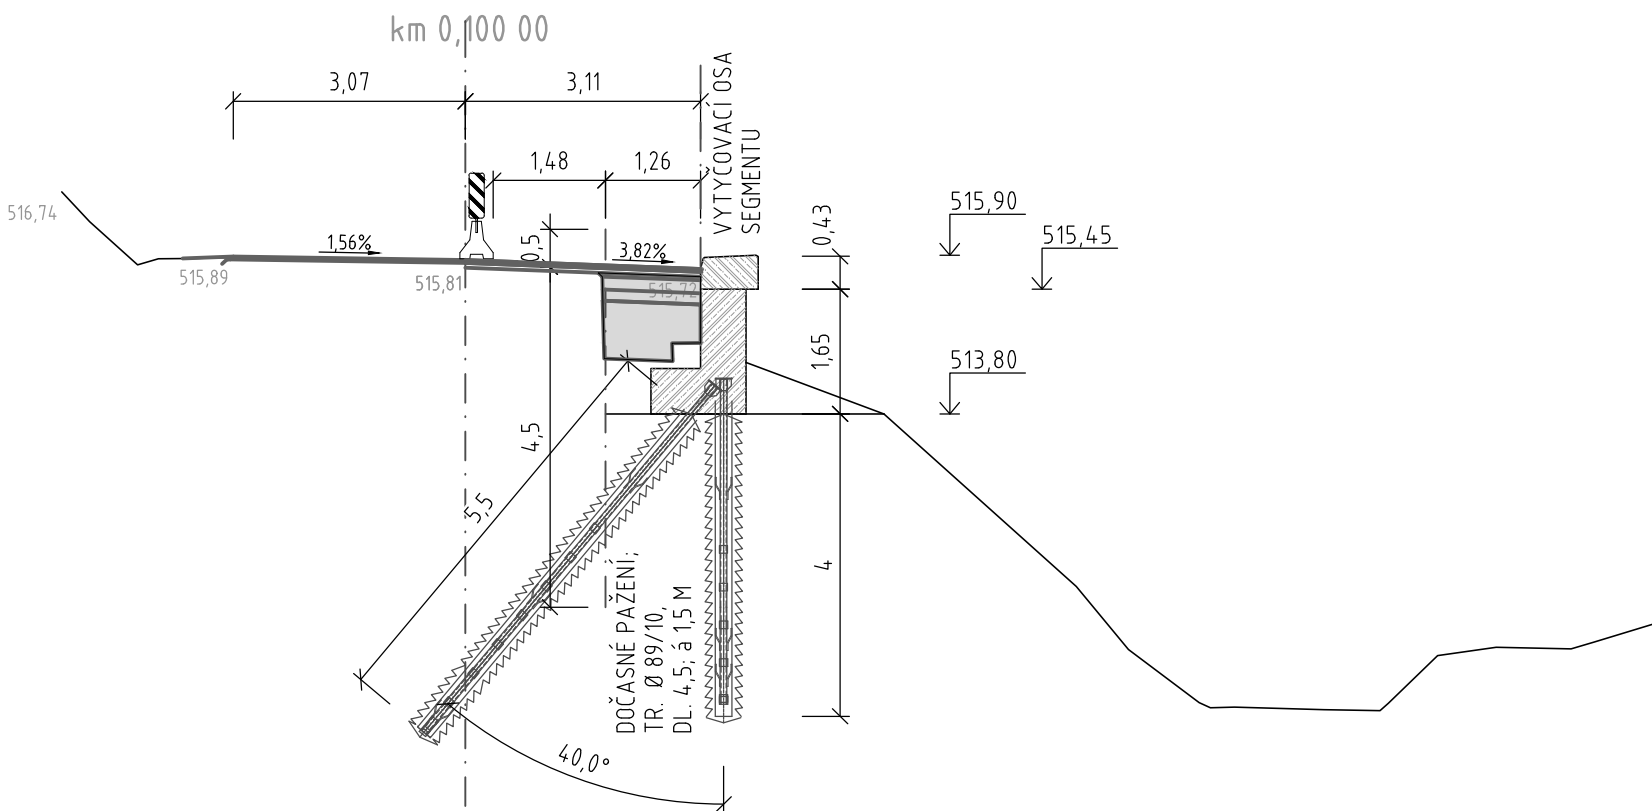

PROJEKTOVÁNÍ DOPRAVNÍCH STAVEB
Projekční kancelář Ing. Škubalová
U Bachmače 29, 326 00 PLZEŇ
tel. 377 455 842

		SG Geotechnika a.s. Geologická 988/4, 152 00 Praha 5			
Objednatel:	Správa a údržba silnic Plzeňského kraje, příspěvková organizace				
Název zakázky:	II/199 Svah Světce				
Číslo zakázky:	Zpracoval:	Schválila:	Měřítko:	Stupeň:	Datum:
20.0031.262Z24	Václav Fiala	Ing. I. Novotná	1 : 100	PDPS	04/2020
SO 101 KOMUNIKACE CHARAKTERISTICKÉ PŘÍČNÉ ŘEZY					Číslo přílohy:
					D.2.2.