

II/199- SVAH SVĚTCE
VZOROVÝ PŘÍČNÝ ŘEZ SO 201 OPĚRNÁ ZEĎ

M 1:50

"II/199 Svah Světce"
SO 201 OPĚRNÁ ZEĎ - VZOROVÝ PŘÍČNÝ ŘEZ

Identifikační údaje

Označení stavby
Název stavby: "II/199 Svah Světce"

Kraj, okres
Plzeňský kraj, okres Tachov


Katastrální území
Tachov; 764914

Objednatel projektové dokumentace
Obchodní jméno: Správa a údržba silnic Plzeňského kraje
příspěvková organizace
Sídlo: Koterovská 462/162, 326 00 Plzeň
IČO: 72053119
DIČ: CZ72053119
E-mail: posta@suspk.eu

Zpracovatel projektové dokumentace
Obchodní jméno: SG Geotechnika a.s.
Místo registrace - sídlo: Geologická 988/4, 152 00 Praha 5
IČO: 41192168
DIČ: CZ41192168
E-mail: info@geotechnika.cz

LEGENDA

- BETONOVÝ ZÁKLAD C30/37-XF4
- BETONOVÝ DŘÍK C30/37-XF4
- ZPĚTNÝ ZÁSYP ZE STÁVAJÍCÍ ZEMINY, HUTNĚNÝ PO VRSTVÁCH
MAX. 300 MM NA PS = 90% NEBO NA ID = 0,8
- PÍSKOVÉ LOŽE TL. 100 MM
- HYDROIZOLAČNÍ FOLIE (NAPŘ. GSE HD)
- STYKOVANÁ PŘESAHEM MIN. 0,5 M
- PŘIKOTVENA K BETONOVÉMU DŘÍKU
POMOCÍ OCEL. PŘÍLOŽNÍKU
- DRENÁŽNÍ OBSYP Z KAMENIVA FR. 8-32
- CELÁ VRSTVA OBSYPU ZABALENA DO SEPARAČNÍ GEOTEXILIE
PLOŠNÉ HMOTNOSTI MIN. 200 G/M2
- BETONOVÁ ŘÍMSA C30/37-XF4
- ODVODNĚNÍ RUBU ZDI
- PODELNÁ PERFOROVANÁ TRUBKA PVC DN 100 ZA RUBEM ZDI
- PROSTUP DŘÍKEM ZDI TRUBKOU PEHD DN 100
- TRUBKA VYTAŽENA 100 MM PŘED LÍC ZDI
- ZÁBRADLÍ NA PATNÍ DESKU
- SVODIDLO ÚROVEŇ ZADRŽENÍ H2
- SLOUPKY U140 á 2,0 m, KOTEVNÍ ŠROUBY 2xM24
- SE SVISLOU VÝPLNÍ
- DOČASNÍ ZAJIŠTENÍ TR. Ø 89/10, DL. 4,5; á 1,5 M

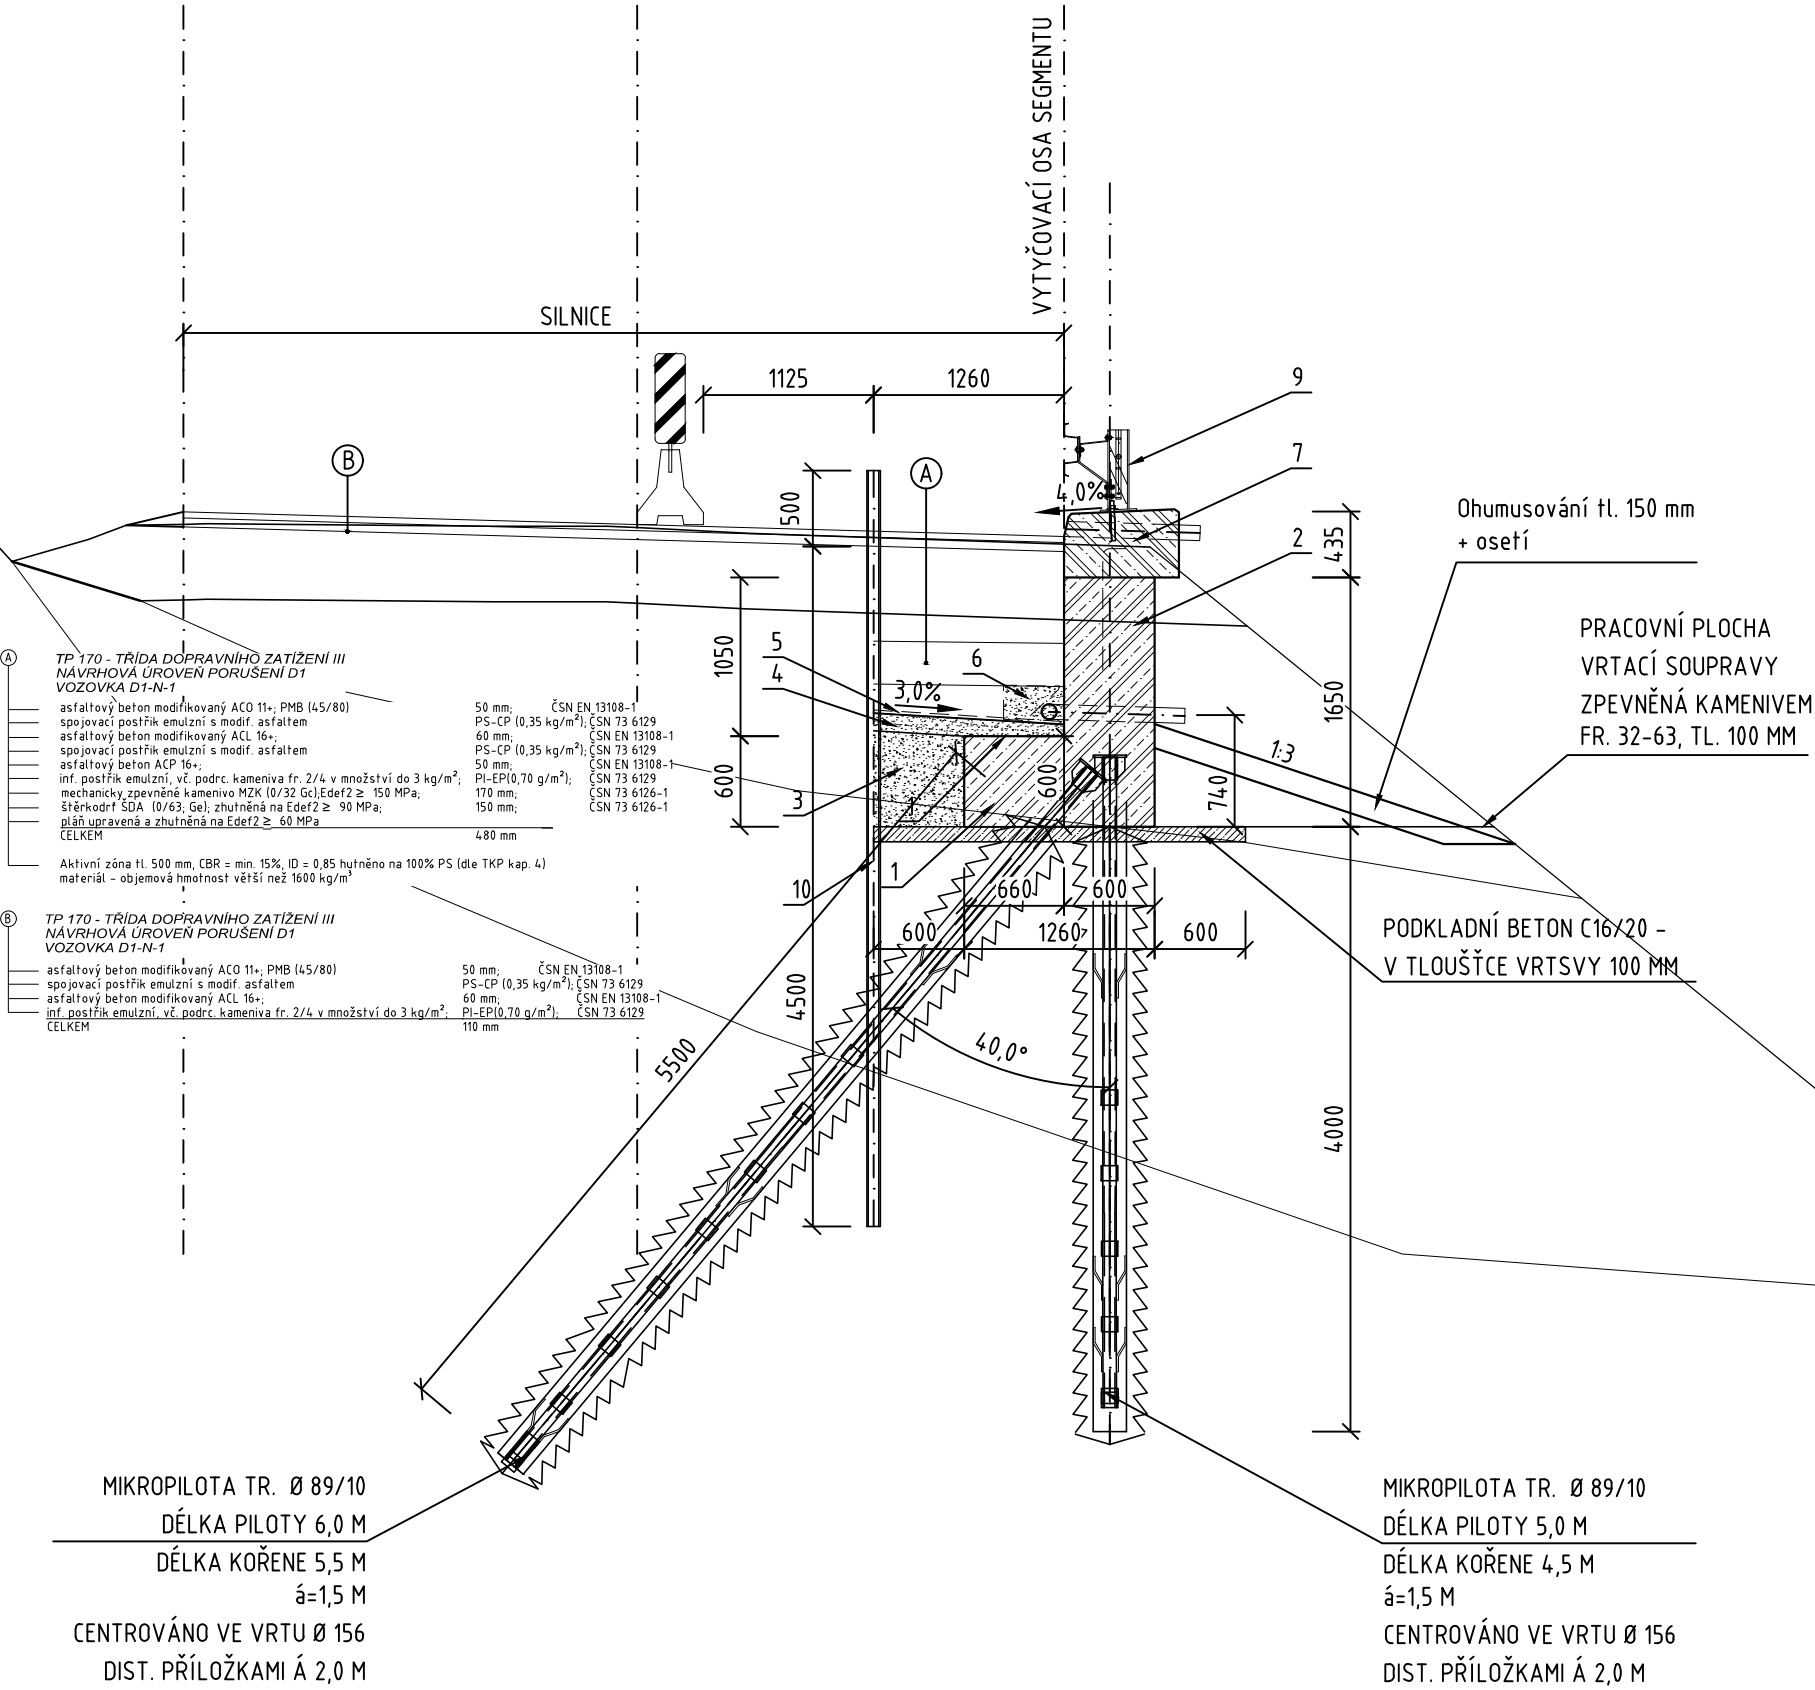



PROJEKTOVÁNÍ DOPRAVNÍCH STAVEB

Projekční kancelář Ing. Škubalová
U Bachmače 29, 326 00 PLZEŇ
tel. 377 455 842

		SG Geotechnika a.s. Geologická 988/4, 152 00 Praha 5			
Objednatel:	ŘSD ČR, Na Pankráci 546/56, 140 00 Praha 4				
Název zakázky:	II/199 SVAH SVĚTCE				
Číslo zakázky:	Zpracoval:	Schválila:	Měřtko:	Stupeň:	Datum:
20.0031.262Z24	Dipl.-Ing. J. Ortuta	Ing. I. Novotná	1 : 50	PDPS	04/2020
SO 201 OPĚRNÁ ZEĎ VZOROVÝ PŘÍČNÝ ŘEZ					Číslo přílohy:
					D.3.2.2