



Město Tachov
Hornická 1695, 347 01 TACHOV
Majetkoprávní odbor

Váš dopis č.j.:

Ze dne:

Spis. značka:

Naše č.j.: 371/2020 – MO/TC

Vyřizuje: Radek Devera

Telefon: 374 774 292

E-mail: radek.devera@tachov-mesto.cz

Datum: 3. 3. 2020

SG Geotechnika a.s.
Geologická 988/4
152 00 Praha

Vyjádření o existenci vedení veřejného osvětlení

Žadatel:	SG Geotechnika a.s., Geologická 988/4, Praha	
Stavebník:	neuveden	
Název stavby:	„II/199 Svah Světce“	
Zájmové území:	Okres	Tachov
	Obec	Tachov
	Kat. území / č.parcely	Tachov
	Upřesnění místa	viz kopie výpisu z KN s vyznačeným zájmovým územím /zájmové území je ohraničeno červenou barvou/
Správce VO:	Město Tachov, majetkoprávní odbor, 347 01 Tachov (kontaktní osoba p. Devera, tel. 374 774 292, e-mail: radek.devera@tachov-mesto.cz)	

Vyjádření je vydáno pro účel: **podklad pro PD**

Při provádění zemních prací v zájmovém území **nedojde ke střetu se sítí veřejného osvětlení** Města Tachov.

MĚSTO TACHOV

Hornická 1695, 347 01 Tachov

IČO: 00260231, DIČ: CZ00260231

(3)

Radek Devera
referent majetkoprávního odboru

Telefon: 374 774 111

Fax: 374 774 175

www.tachov-mesto.cz

IČ: 00260231


DIČ: CZ00260231

ID DS: 2tubyxs

příjmový účet: KB Tachov 2688980287/0100

výdajový účet: KB Tachov 2688970257/0100

e-mail: podatelna@tachov-mesto.cz

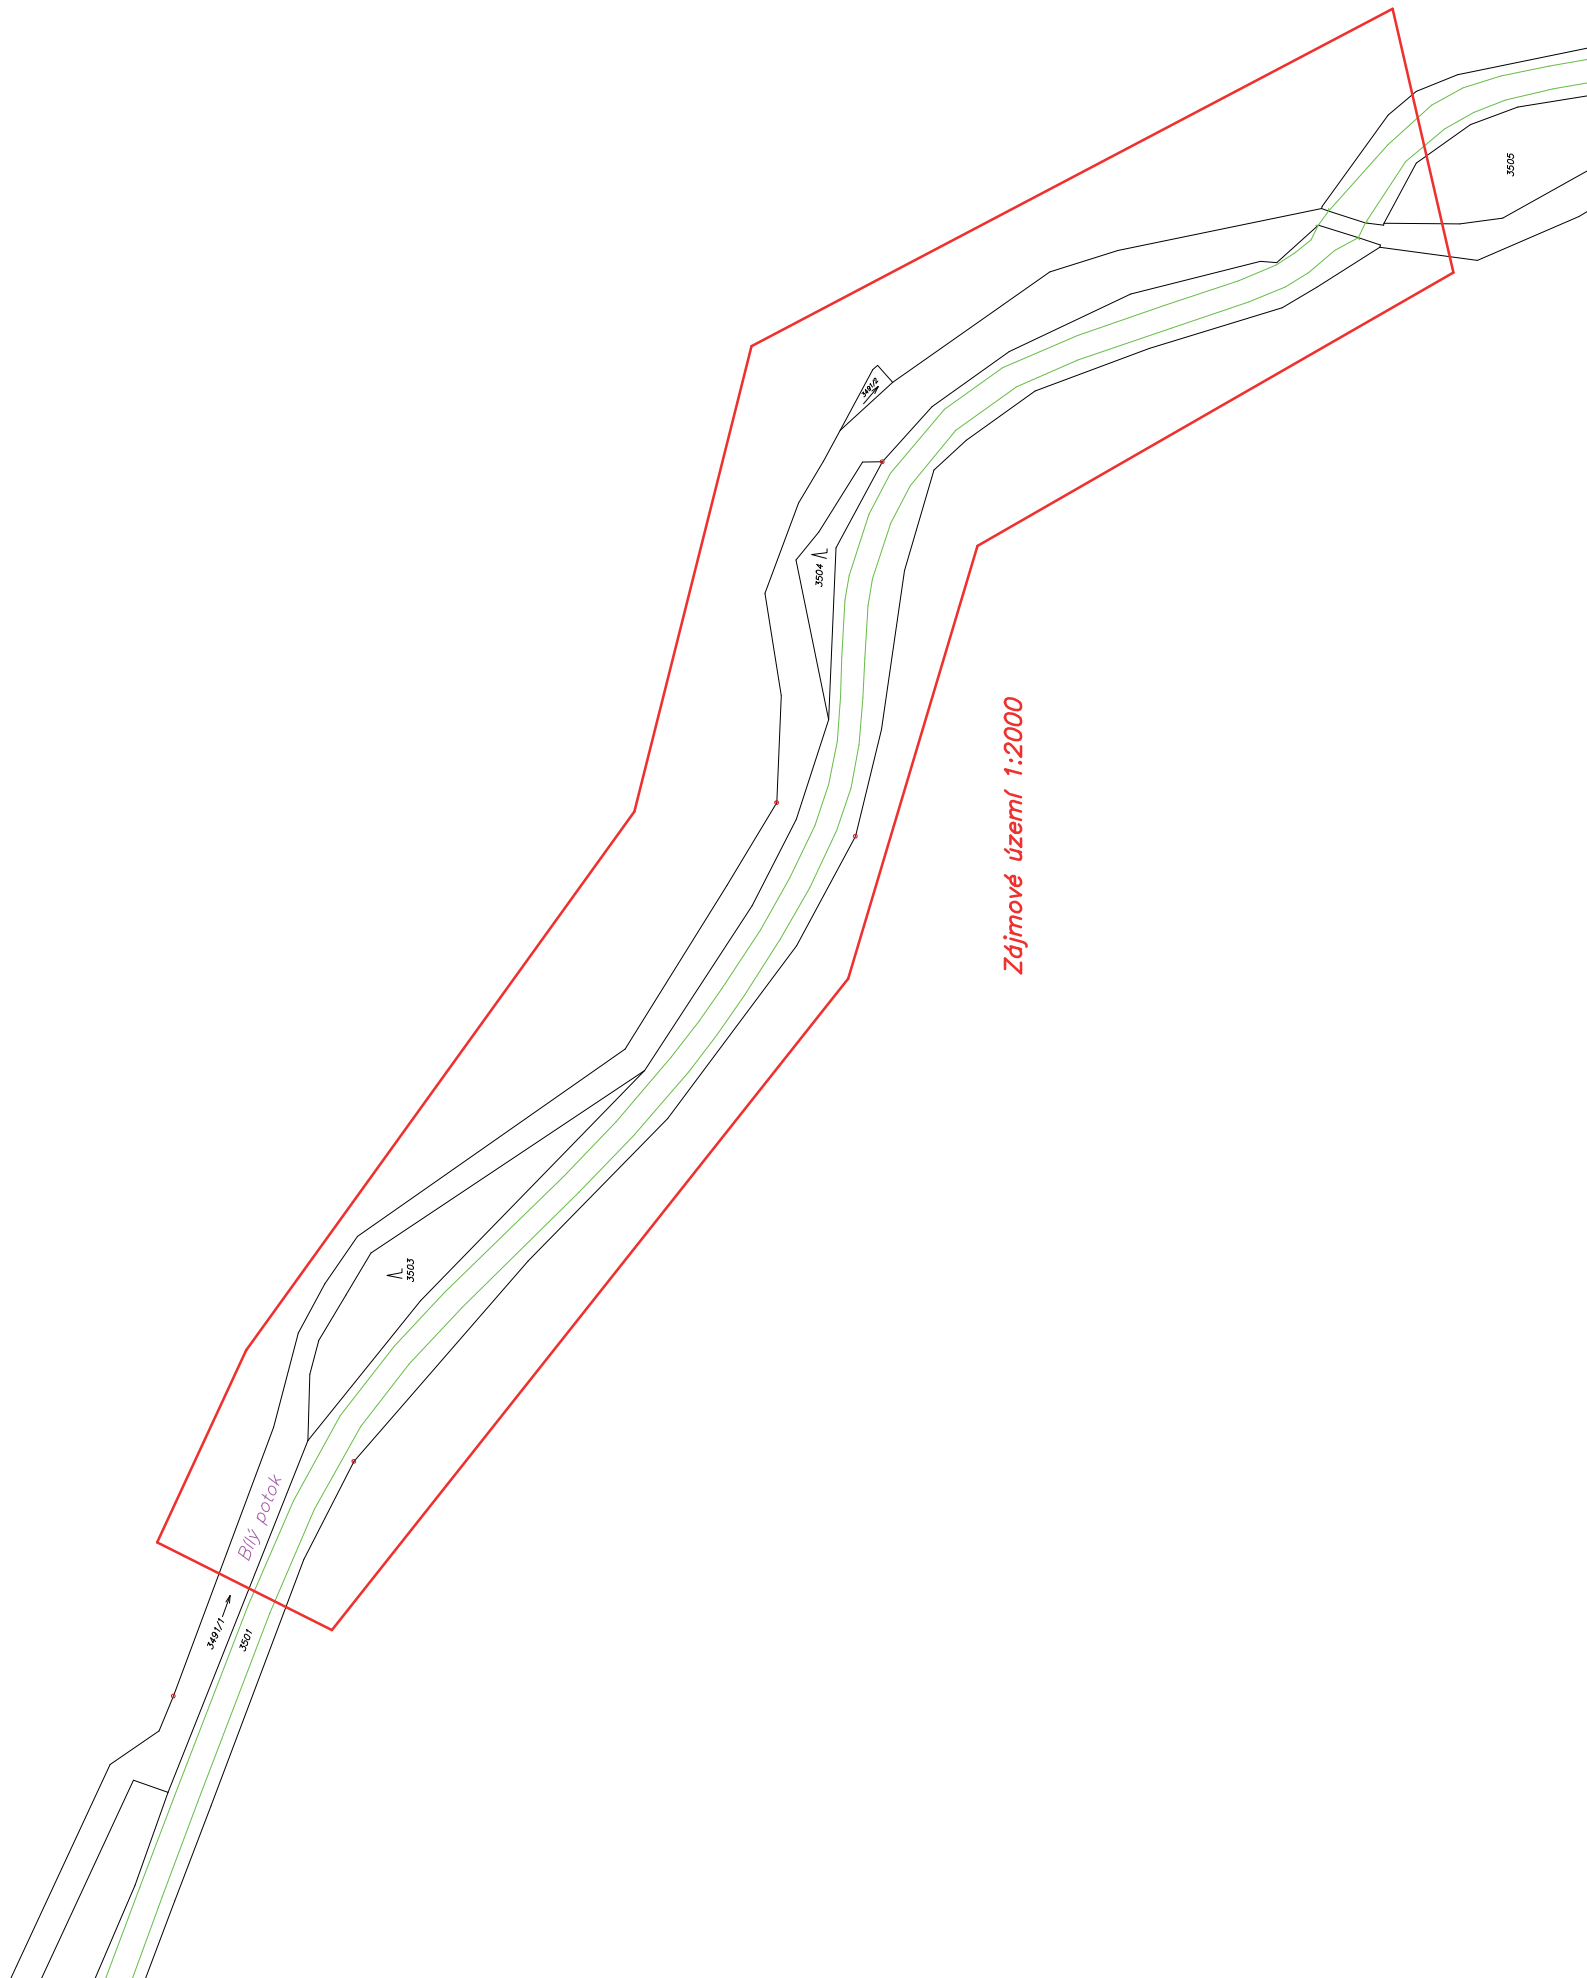

Zájmové území 1:2000