
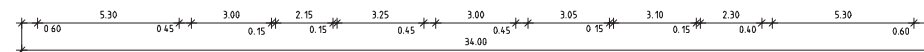
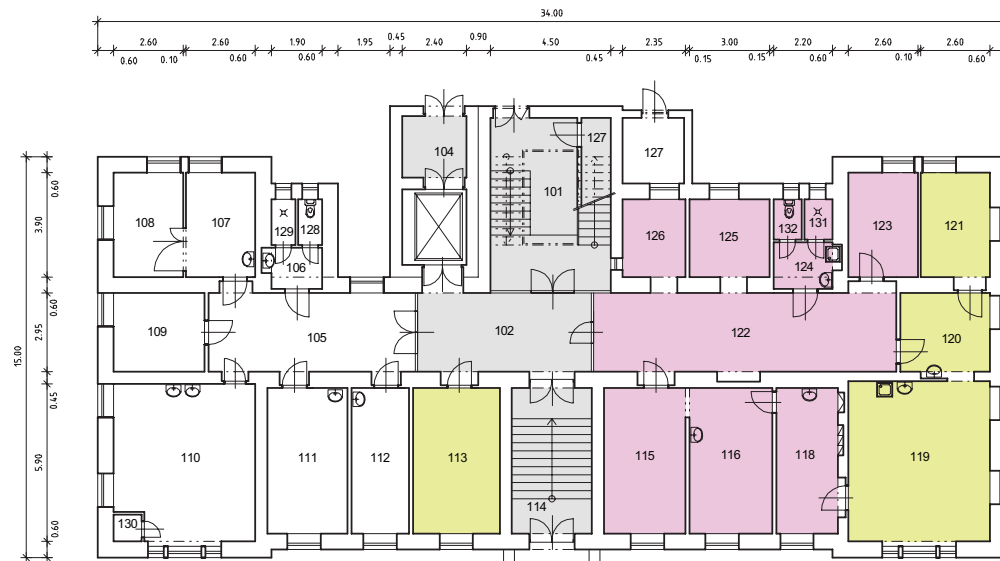
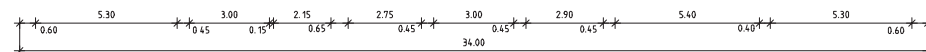
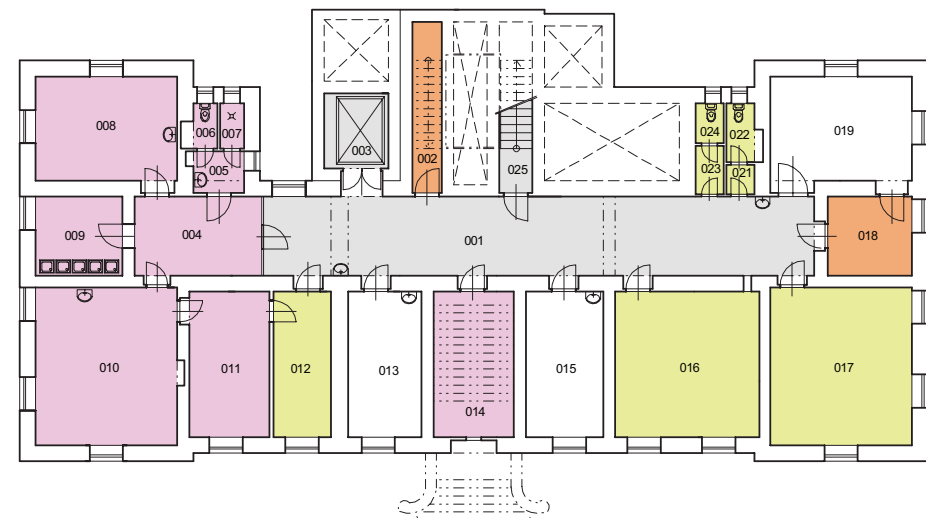


OBJEKT čp. 204



Legenda 1PP:

- Ušní, nosní, krční oddělení
- hematologické oddělení
- Biolab
- TZB
- komunikace

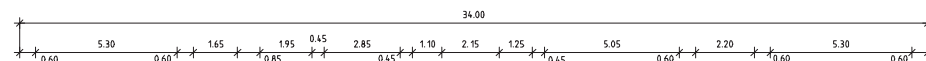

Legenda 1NP:

- Ušní, nosní, krční oddělení - ambulance
- hematologické oddělení
- Biolab
- komunikace

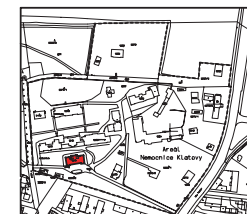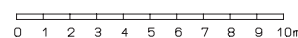

74/380



PROJEKTANT g:projekt architekti a inženýři Bartákova 3, Praha 4 tel: +420 2 61 090 410 gprojekt@glodkner.cz	STAVBA KLATOVSKÁ NEMOCNICE a.s. Budova č.p. 204	OBSAH OBJEKT : D UŠNÍ, NOSNÍ, KRČNÍ ODDĚLENÍ	FORMAT 1xA3 DATUM 10.01.2005 STUPEŇ DOKUMENTACE STÁVAJÍCÍHO STAVU	MĚŘÍTKO 1:200	ČÍSLO VÝKRESU D.001
---	--	---	---	-------------------------	-------------------------------