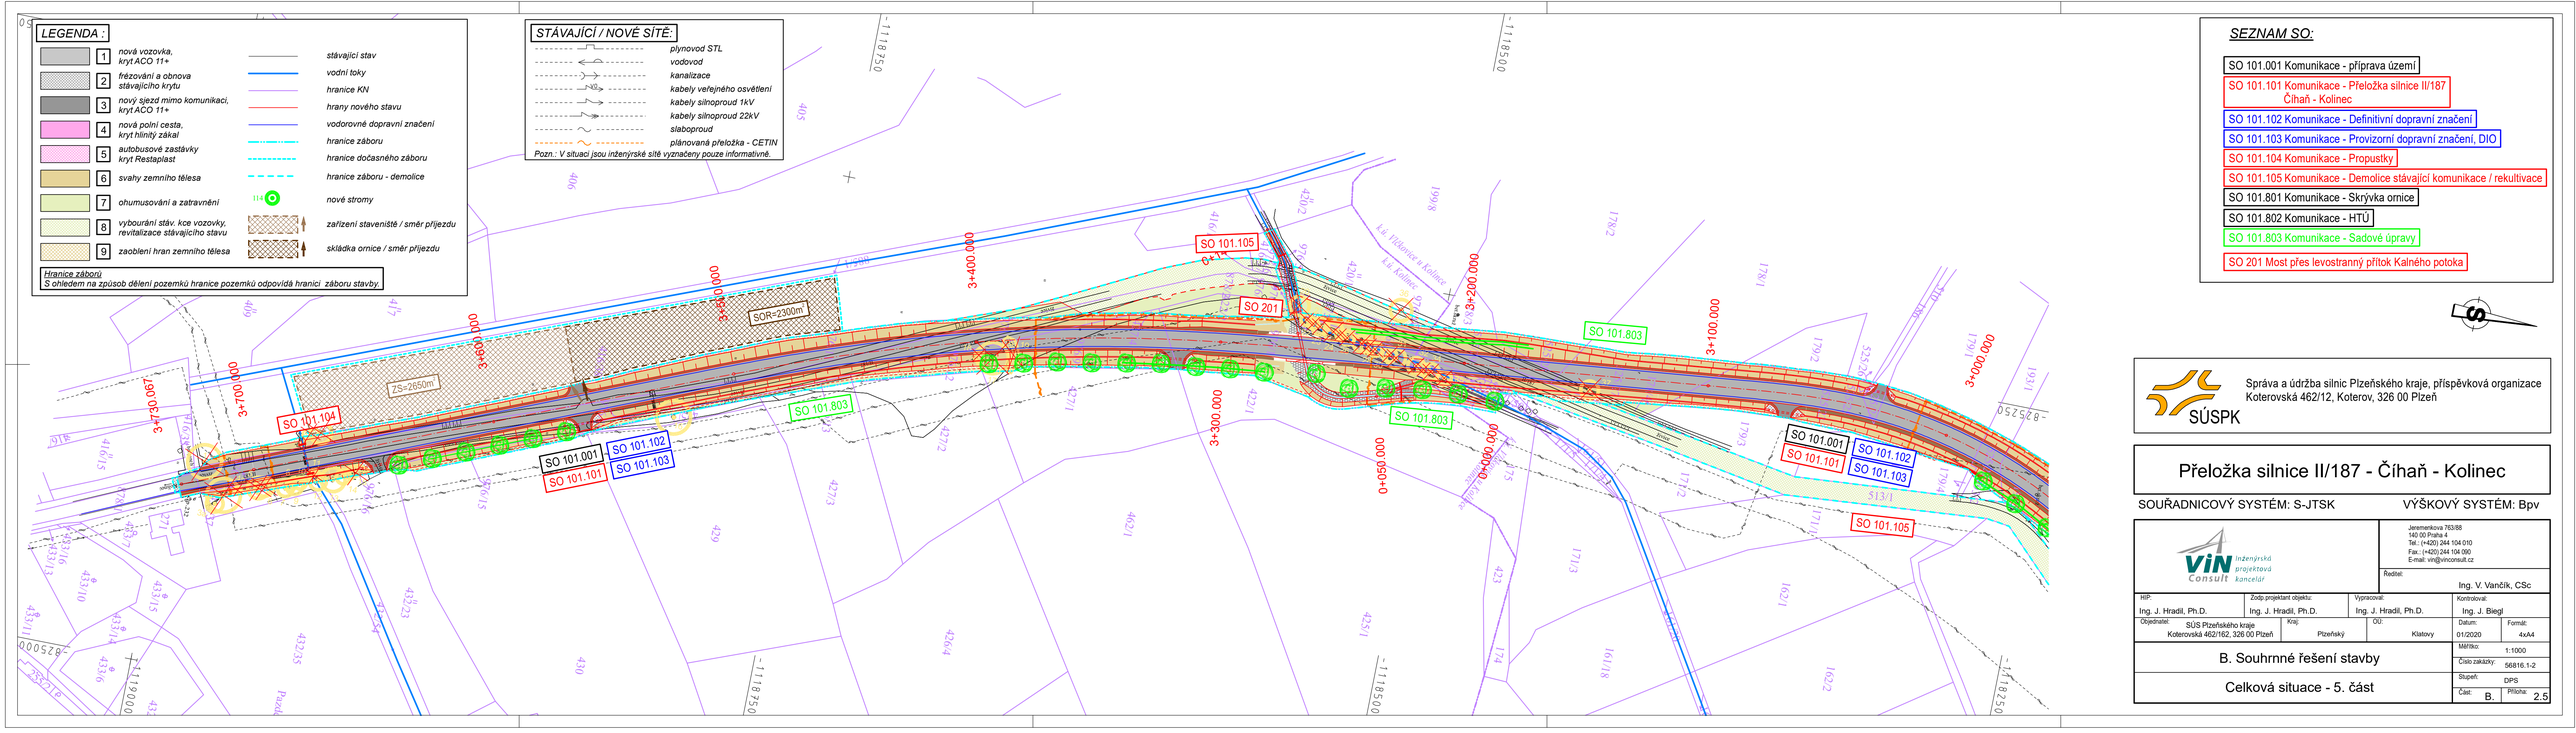
LEGENDA :
1 nová vozovka, kryt ACO 11+
2 frézování a obnova stávajícího krytu
3 nový sjezd mimo komunikaci, kryt ACO 11+
4 nová polní cesta, kryt hlinitý zákal
5 autobusové zastávky kryt Restaplast
6 svahy zemního tělesa
7 ohumusování a zatravnění
8 vybourání stáv. kce vozovky, revitalizace stávajícího stavu
9 zaoblení hran zemního tělesa
stávající stav
vodní toky
hranice KN
hrany nového stavu
vodorovné dopravní značení
hranice záboru
hranice dočasného záboru
hranice záboru - demolice
nové stromy
zařízení staveniště / směr příjezdu
skládka ornice / směr příjezdu
Hranice záboru
S ohledem na způsob dělení pozemků hranice pozemků odpovídá hranici záboru stavby.
STÁVAJÍCÍ / NOVÉ SÍTĚ:
plynovod STL
vodovod
kanalizace
kabely veřejného osvětlení
kabely silnoproud 1kV
kabely silnoproud 22kV
slaboproud
plánovaná přeložka - CETIN
Pozn.: V situaci jsou inženýrské sítě vyznačeny pouze informativně.
SEZNAM SO:
SO 101.001 Komunikace - příprava území
SO 101.101 Komunikace - Přeložka silnice II/187 Číhaň - Kolinec
SO 101.102 Komunikace - Definitivní dopravní značení
SO 101.103 Komunikace - Provizorní dopravní značení, DIO
SO 101.104 Komunikace - Propustky
SO 101.105 Komunikace - Demolice stávající komunikace / rekultivace
SO 101.801 Komunikace - Skrývka ornice
SO 101.802 Komunikace - HTÚ
SO 101.803 Komunikace - Sadové úpravy
SO 201 Most přes levostranný přítok Kalného potoka
SO 101.104
SO 101.001
SO 101.101
SO 101.102
SO 101.103
SO 101.105
SO 101.803
SO 201
ZS=2650m
SOR=2300m
3+730.067
3+700.000
3+600.000
3+500.000
3+400.000
3+300.000
3+200.000
3+100.000
3+000.000
0+050.000
0+000.000
Správa a údržba silnic Plzeňského kraje, příspěvková organizace
Koterovská 462/12, Koterov, 326 00 Plzeň
SÚSPK
Přeložka silnice II/187 - Číhaň - Kolinec
SOUŘADNICOVÝ SYSTÉM: S-JTSK
VÝŠKOVÝ SYSTÉM: Bpv
ViN Inženýrská projektová kancelář Consult
Jeremenkova 763/88
140 00 Praha 4
Tel.: (+420) 244 104 010
Fax.: (+420) 244 104 090
E-mail: vin@vinconsult.cz
Ředitel: Ing. V. Vančík, CSc
HIP: Ing. J. Hradil, Ph.D.
Zodp.projektant objektu: Ing. J. Hradil, Ph.D.
Vypracoval: Ing. J. Hradil, Ph.D.
Kontroloval: Ing. J. Biegl
Objednatel: SÚS Plzeňského kraje Koterovská 462/162, 326 00 Plzeň
Kraj: Plzeňský
OÚ: Klatovy
Datum: 01/2020
Formát: 4xA4
B. Souhrnné řešení stavby
Měřítko: 1:1000
Číslo zakázky: 56816.1-2
Stupeň: DPS
Celková situace - 5. část
Část: B.
Příloha: 2.5