


1 km= 0+100.000


M = 1:100

S.R. 580.00

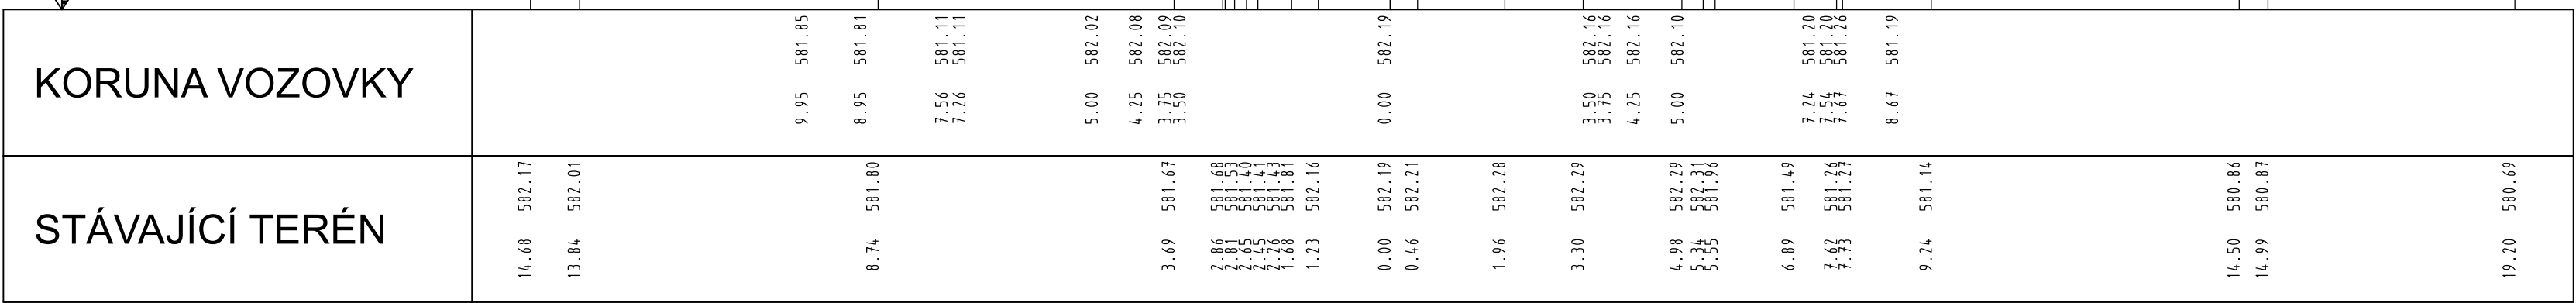


M = 1:100

S.R. 578.00

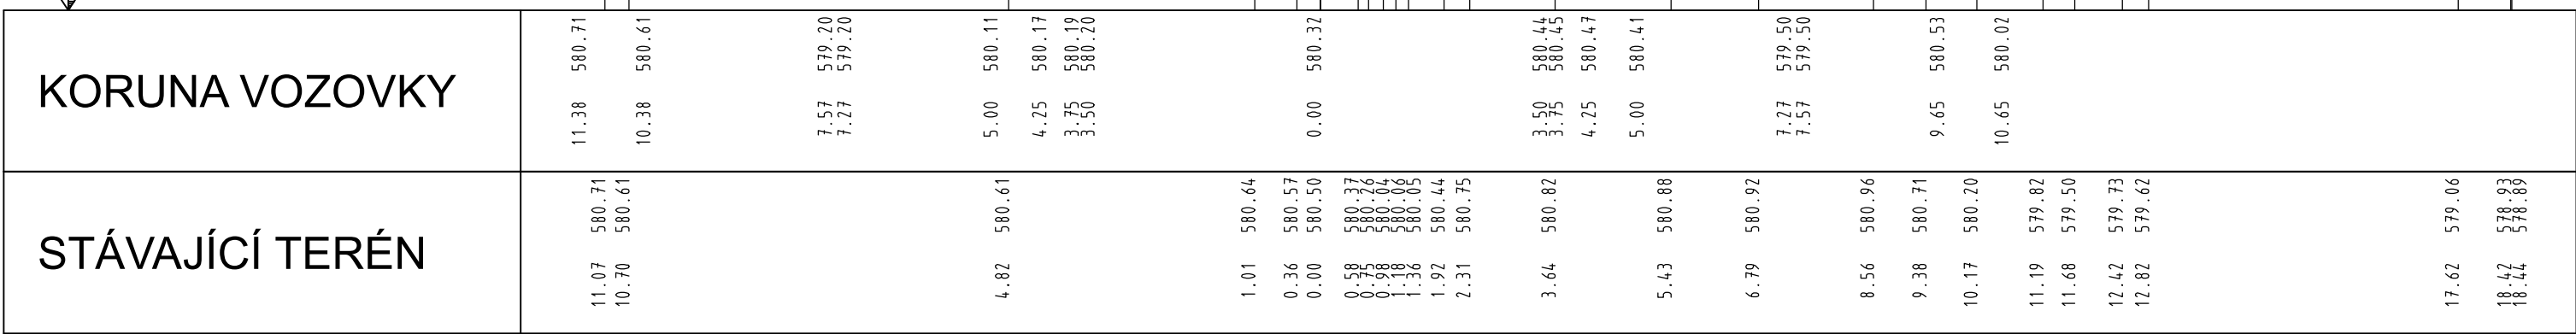


M = 1:100

S.R. 575.00

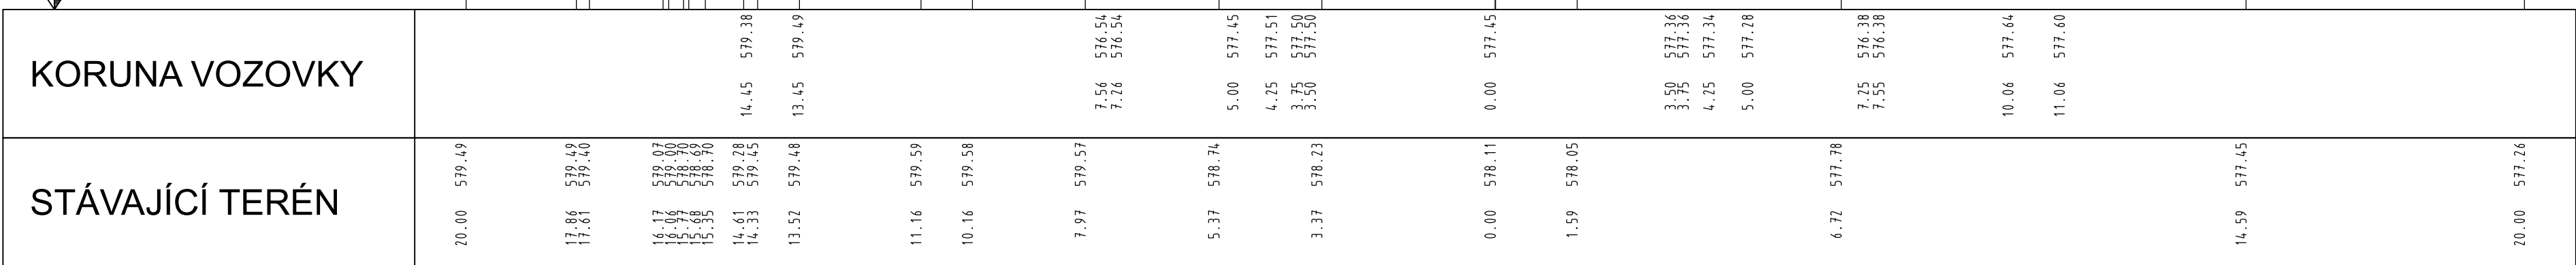

M = 1:100

S.R. 571.00

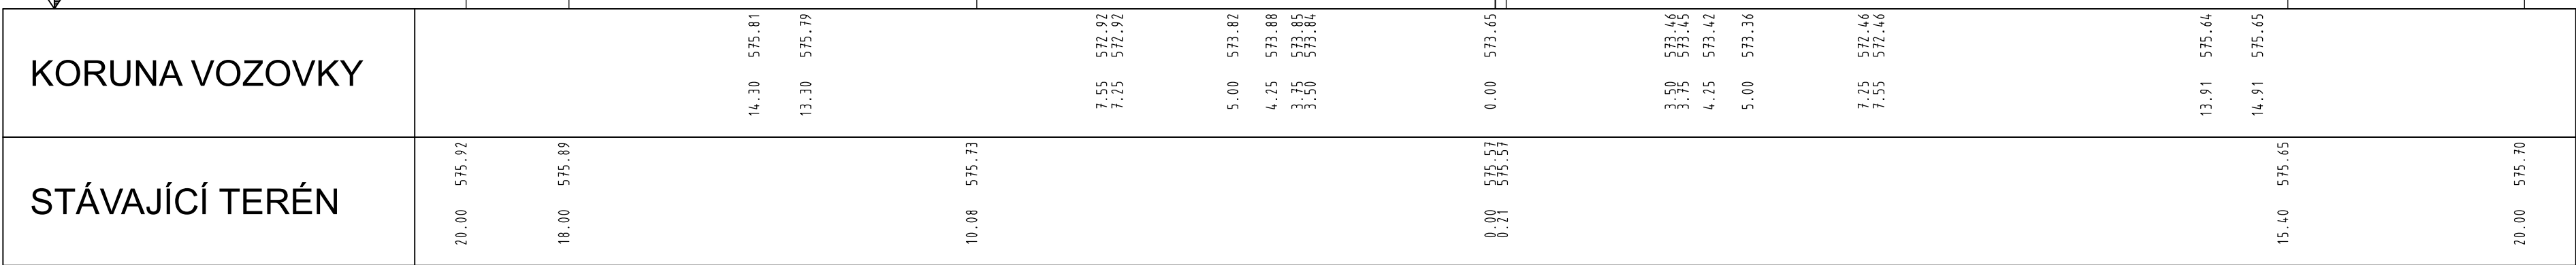

### C.1 Objekty pozemních komunikací

SO 101.101 Komunikace - Přeložka silnice II/187 -  
Číhaň - Kolinec

SO 101.102 Komunikace - Definitivní dopravní značení

SO 101.104 Komunikace - Propustky

SO 101.105 Komunikace - Demolice stávající komunikace / rekultivace



Správa a údržba silnic Plzeňského kraje, příspěvková organizace  
Koterovská 462/12, Koterov, 326 00 Plzeň

# Přeložka silnice II/187 - Číhaň - Kolinec

### SOUŘADNICOVÝ SYSTÉM: S-JTSK

VÝŠKOVÝ SYSTÉM: Bpv



Jeremenkova 763/88  
140 00 Praha 4  
Tel.: (+420) 244 104 010  
Fax.: (+420) 244 104 090  
E-mail: vin@vinconsult.cz

### Reditel

Ing. V. Vančík, CSc.

Ing. J. Hradil, Ph.D.

Zodp. projektant objektu:  
Ing. J. Hradil, Ph.D.

Ing. J. Hradil, Ph.D.

Ing. J. Biegl

Objednatel: SÚS Plzeňského kraje  
Koterovská 462/162, 326 00 Plzeň

Plzeňský

OU: Klatovy

datum:	Formát:
/2020	12x

## C.1 Objekty pozemních komunikací

ěřítko: 1:100

íslo zakázky: 56816.1

## Příčné řezy - 0+100.00 - 0+400.00

úpen:	DPS
čet:	Příloha:

C.I.	
------	--