




M = 1:100
S.R. 545.00

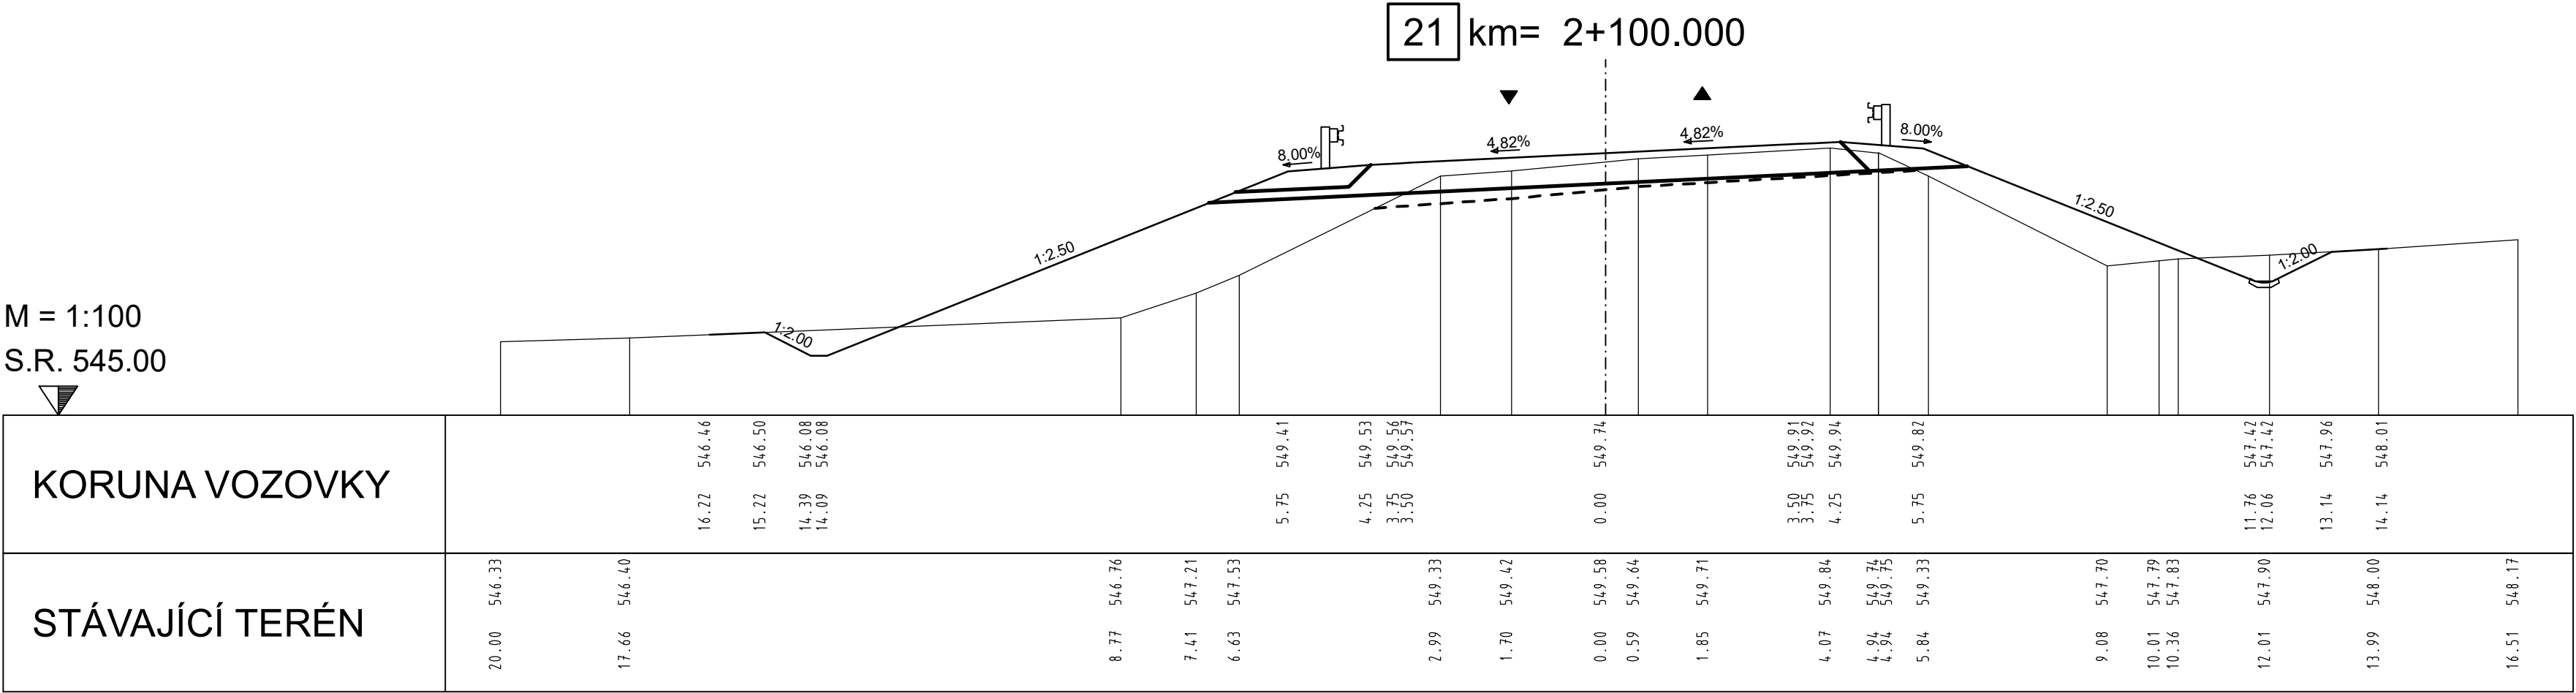


M = 1:100
S.R. 547.00

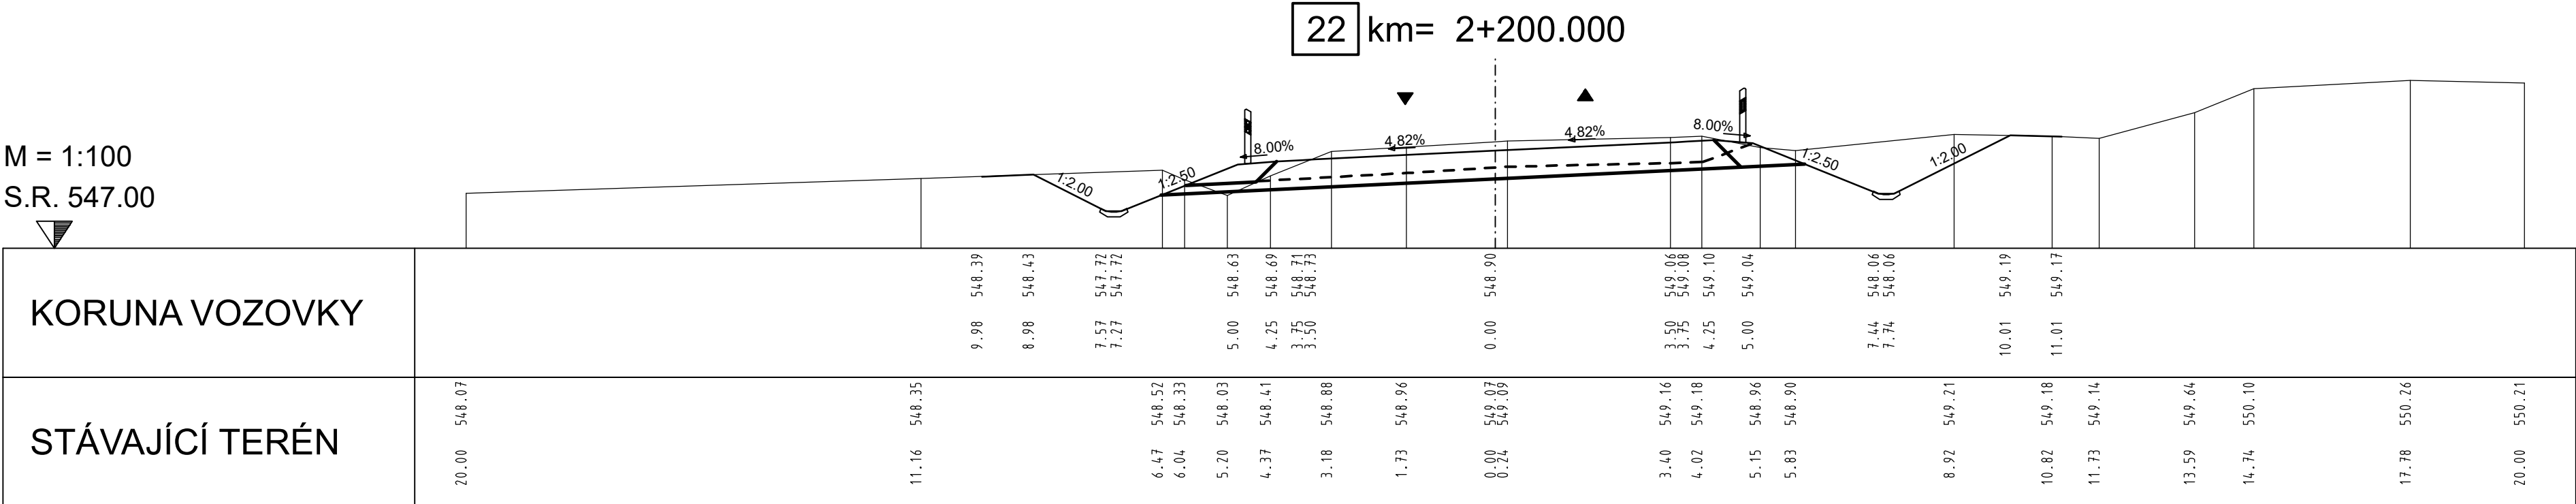

M = 1:100
S.R. 546.00

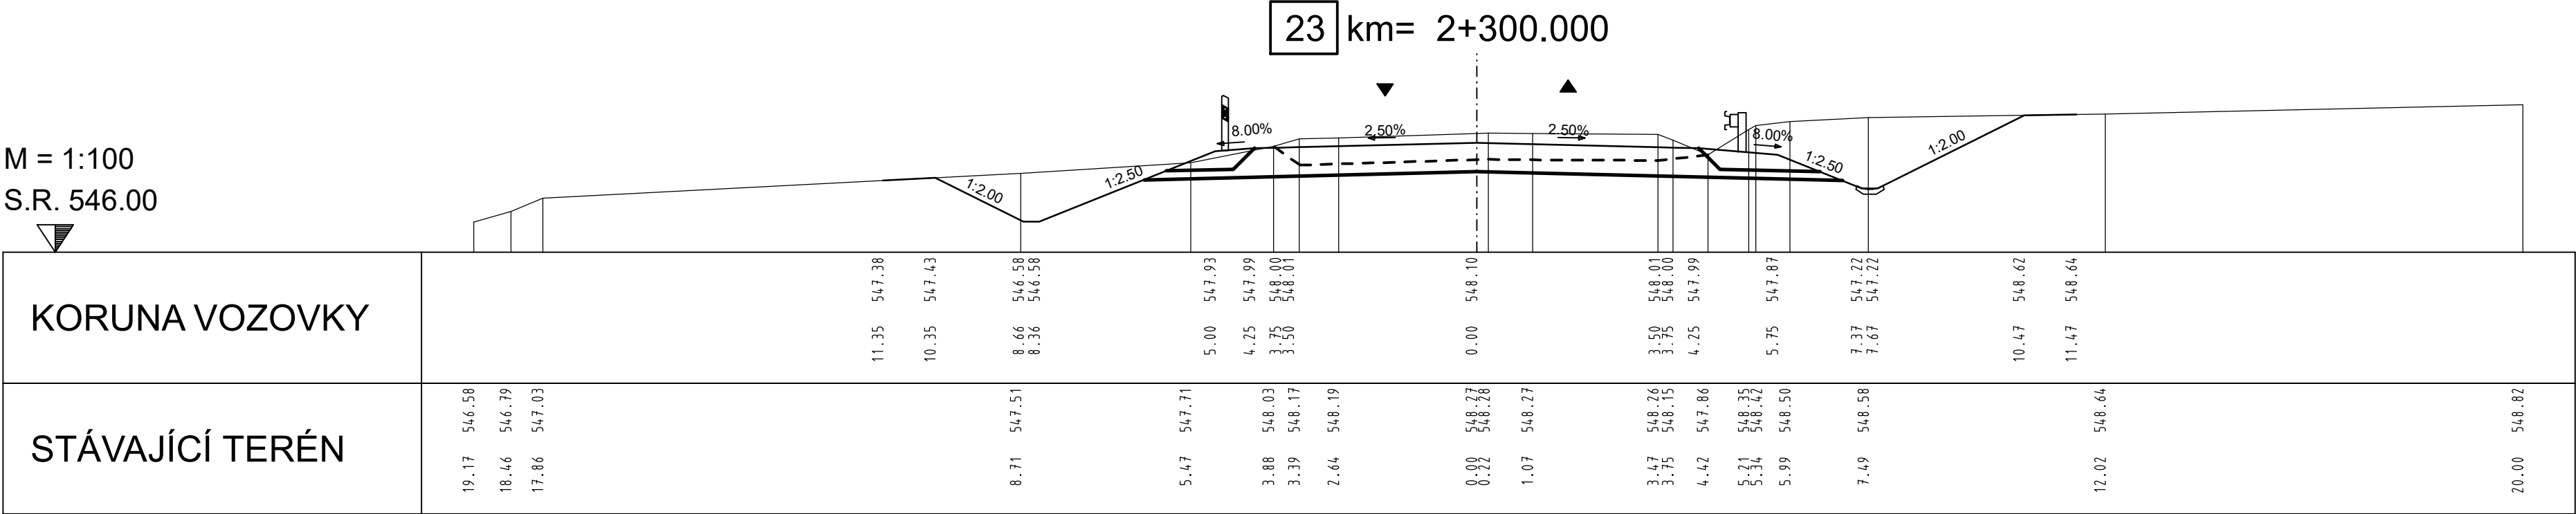

M = 1:100
S.R. 543.00

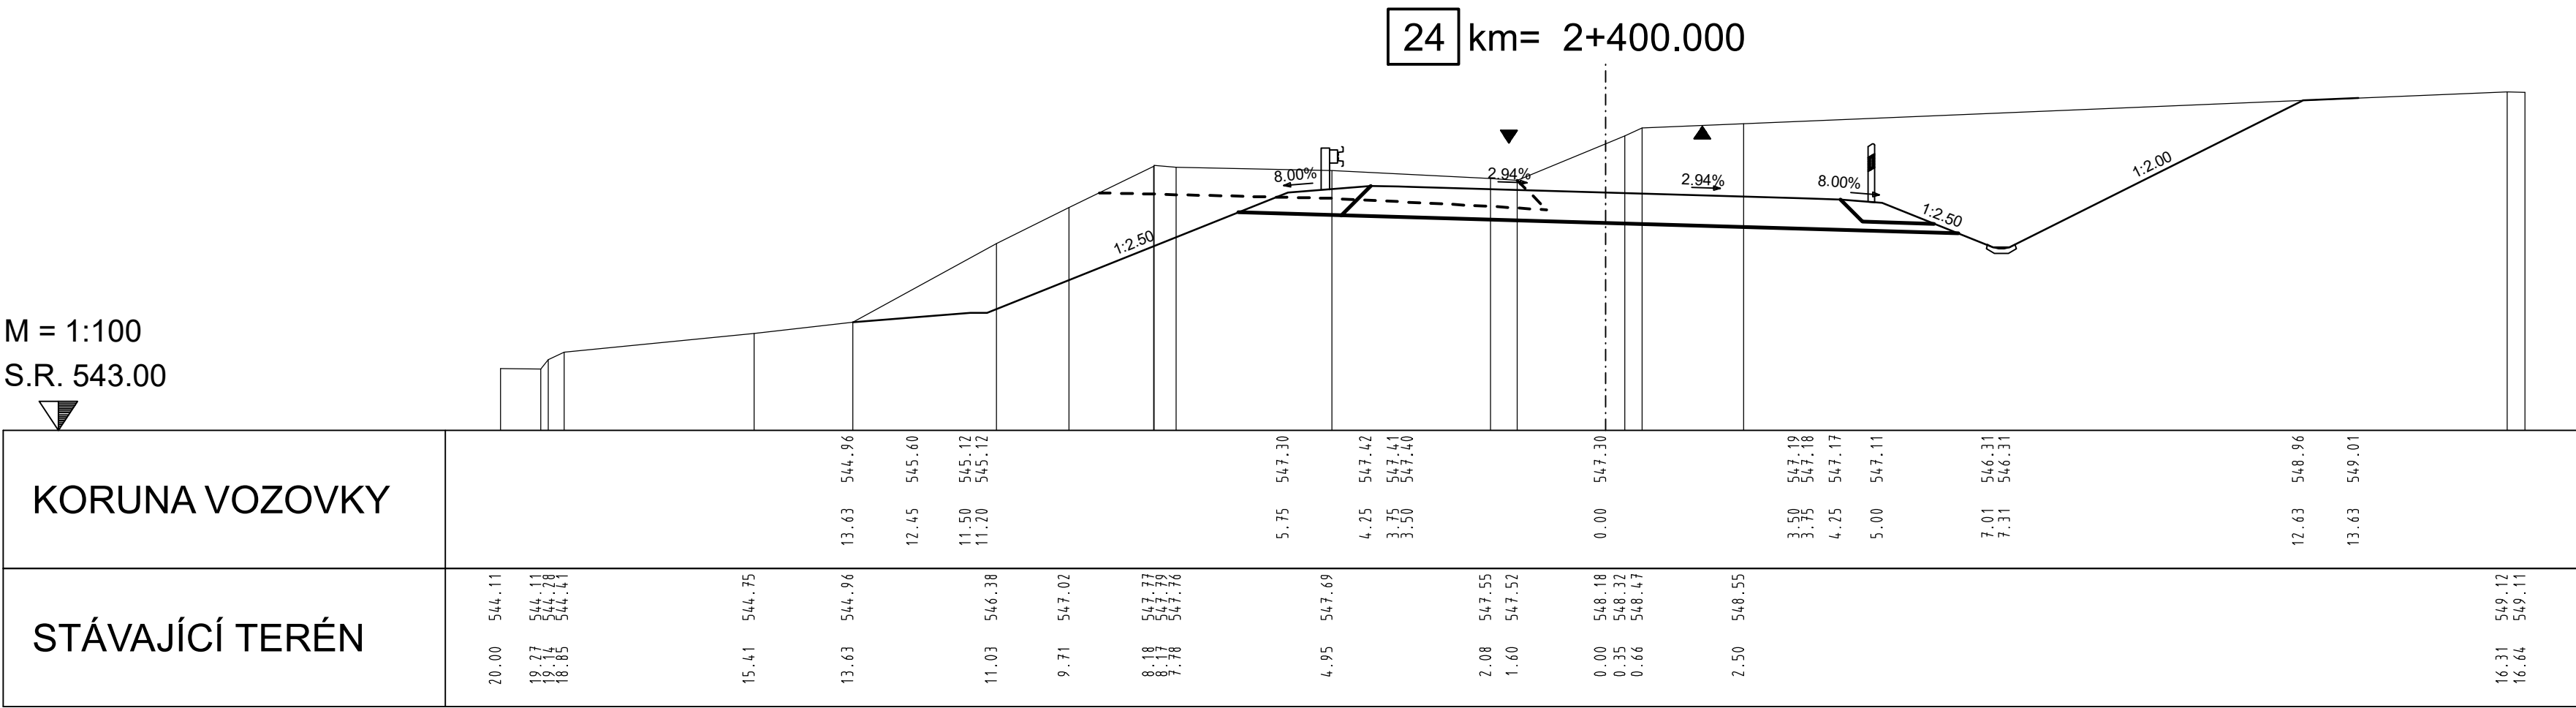


C.1 Objekty pozemních komunikací

SO 101.101 Komunikace - Přeložka silnice II/187 - Číhaň - Kolinec

SO 101.102 Komunikace - Definitivní dopravní značení

SO 101.104 Komunikace - Propustky

SO 101.105 Komunikace - Demolice stávající komunikace / rekultivace

 Správa a údržba silnic Plzeňského kraje, příspěvková organizace
Koterovská 462/12, Koterov, 326 00 Plzeň

Přeložka silnice II/187 - Číhaň - Kolinec

SOUŘADNICOVÝ SYSTÉM: S-JTSK VÝŠKOVÝ SYSTÉM: Bpv

 Inženýrská projektová kancelář		Jaremenkova 763/88 140 00 Praha 4 Tel.: (+420) 244 104 010 Fax.: (+420) 244 104 090 E-mail: vin@vinconsult.cz	
Ředitel:		Ing. V. Vančík, CSc	
HIP:	Zodp.projektant objektu:	Vypracoval:	Kontroloval:
Ing. J. Hradil, Ph.D.	Ing. J. Hradil, Ph.D.	Ing. J. Hradil, Ph.D.	Ing. J. Biegl
Objednatel:	Kraj:	OU:	Datum:
SÚS Plzeňského kraje	Plzeňský	Klatovy	01/2020
Koterovská 462/162, 326 00 Plzeň			Formát:
			12x44
C.1 Objekty pozemních komunikací			Měřítko:
			1:100
Příčné řezy - 2+100.00 - 2+400.00			Číslo zakázky:
			56816.1-2
			Stupeň:
			DPS
			Část:
			C.1.
			Příloha:
			5.6