


$$29 \text{ km} = 2 + 900.000$$

M = 1:100
S.R. 541.00

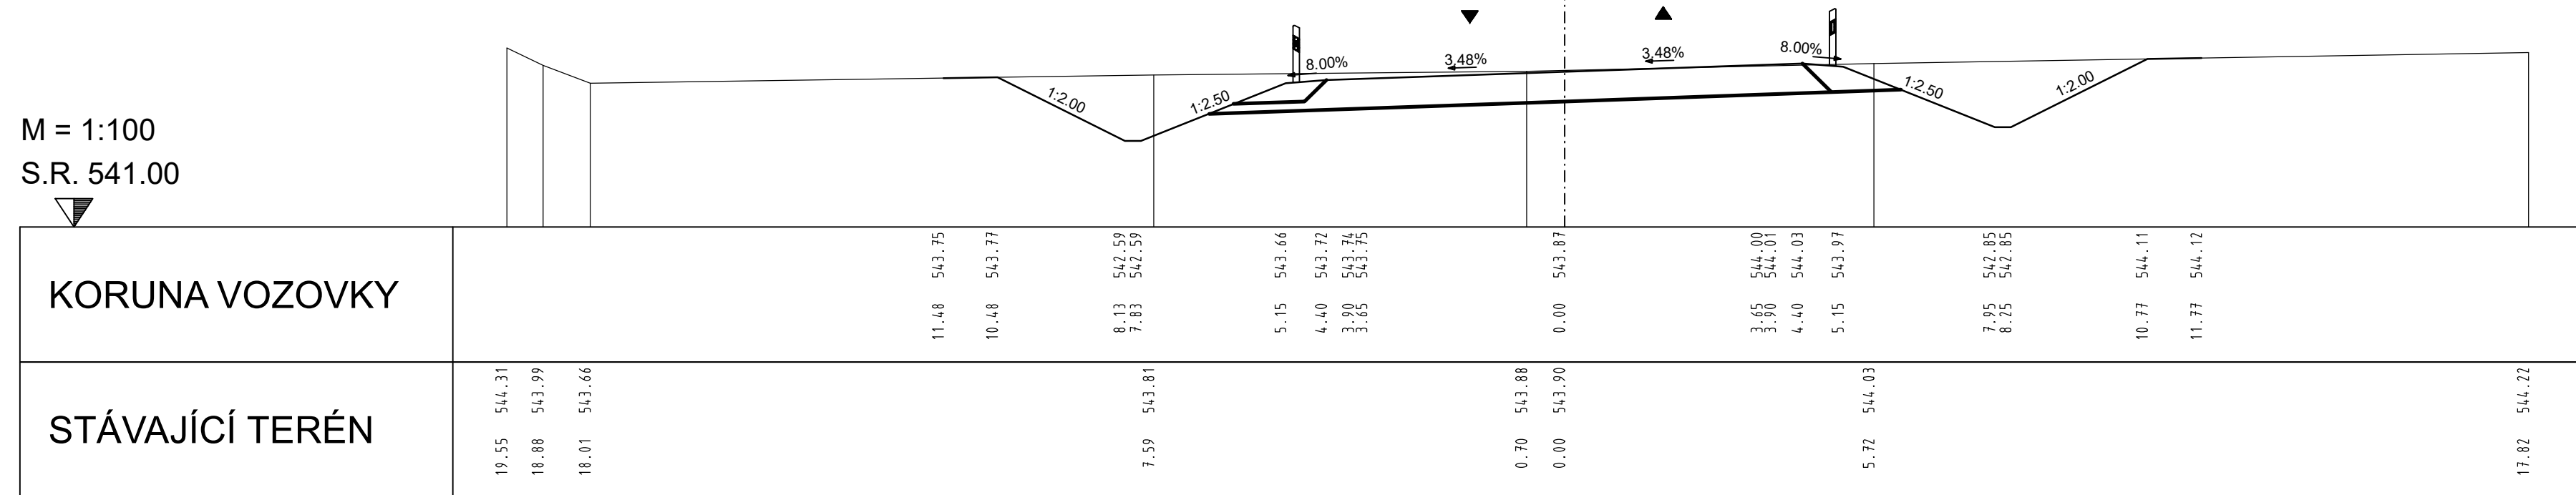

C.1 Objekty pozemních komunikací

SO 101.101 Komunikace - Přeložka silnice II/187 -
Číhaň - Kolinec


SO 101.102 Komunikace - Definitivní dopravní značení

SO 101.104 Komunikace - Propustky

SO 101.105 Komunikace - Demolice stávající komunikace / rekultivace

30 km= 3+000.000

M = 1:100
S.R. 539.00

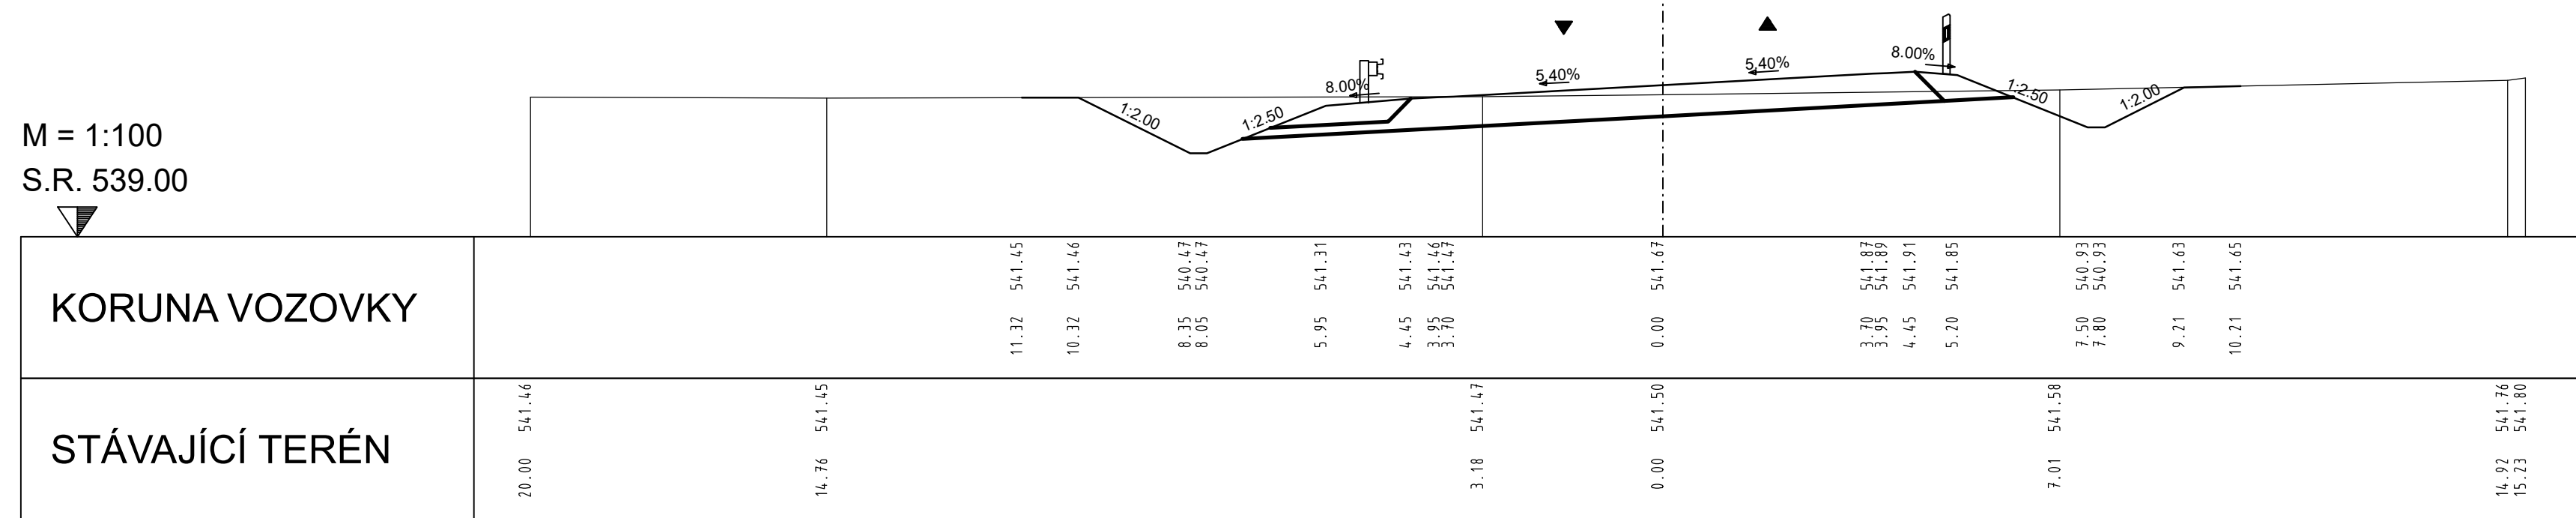

Správa a údržba silnic Plzeňského kraje, příspěvková organizace
Koterovská 462/12, Koterov, 326 00 Plzeň

Přeložka silnice II/187 - Číhaň - Kolinec

SOUŘADNICOVÝ SYSTÉM: S-JTSK

VÝŠKOVÝ SYSTÉM: Bpv



Jeremenkova 763/88
140 00 Praha 4
Tel.: (+420) 244 104 010
Fax.: (+420) 244 104 090
E-mail: vin@vinconsult.cz

Ředitel	
---------	--

Ing. V. Vančík, CSc.

HIP

Ing. J. Hradil, Ph.D.

Objednatel: SÚS

Kotěrovská,

	Kotlovská

0

C.

D

1
