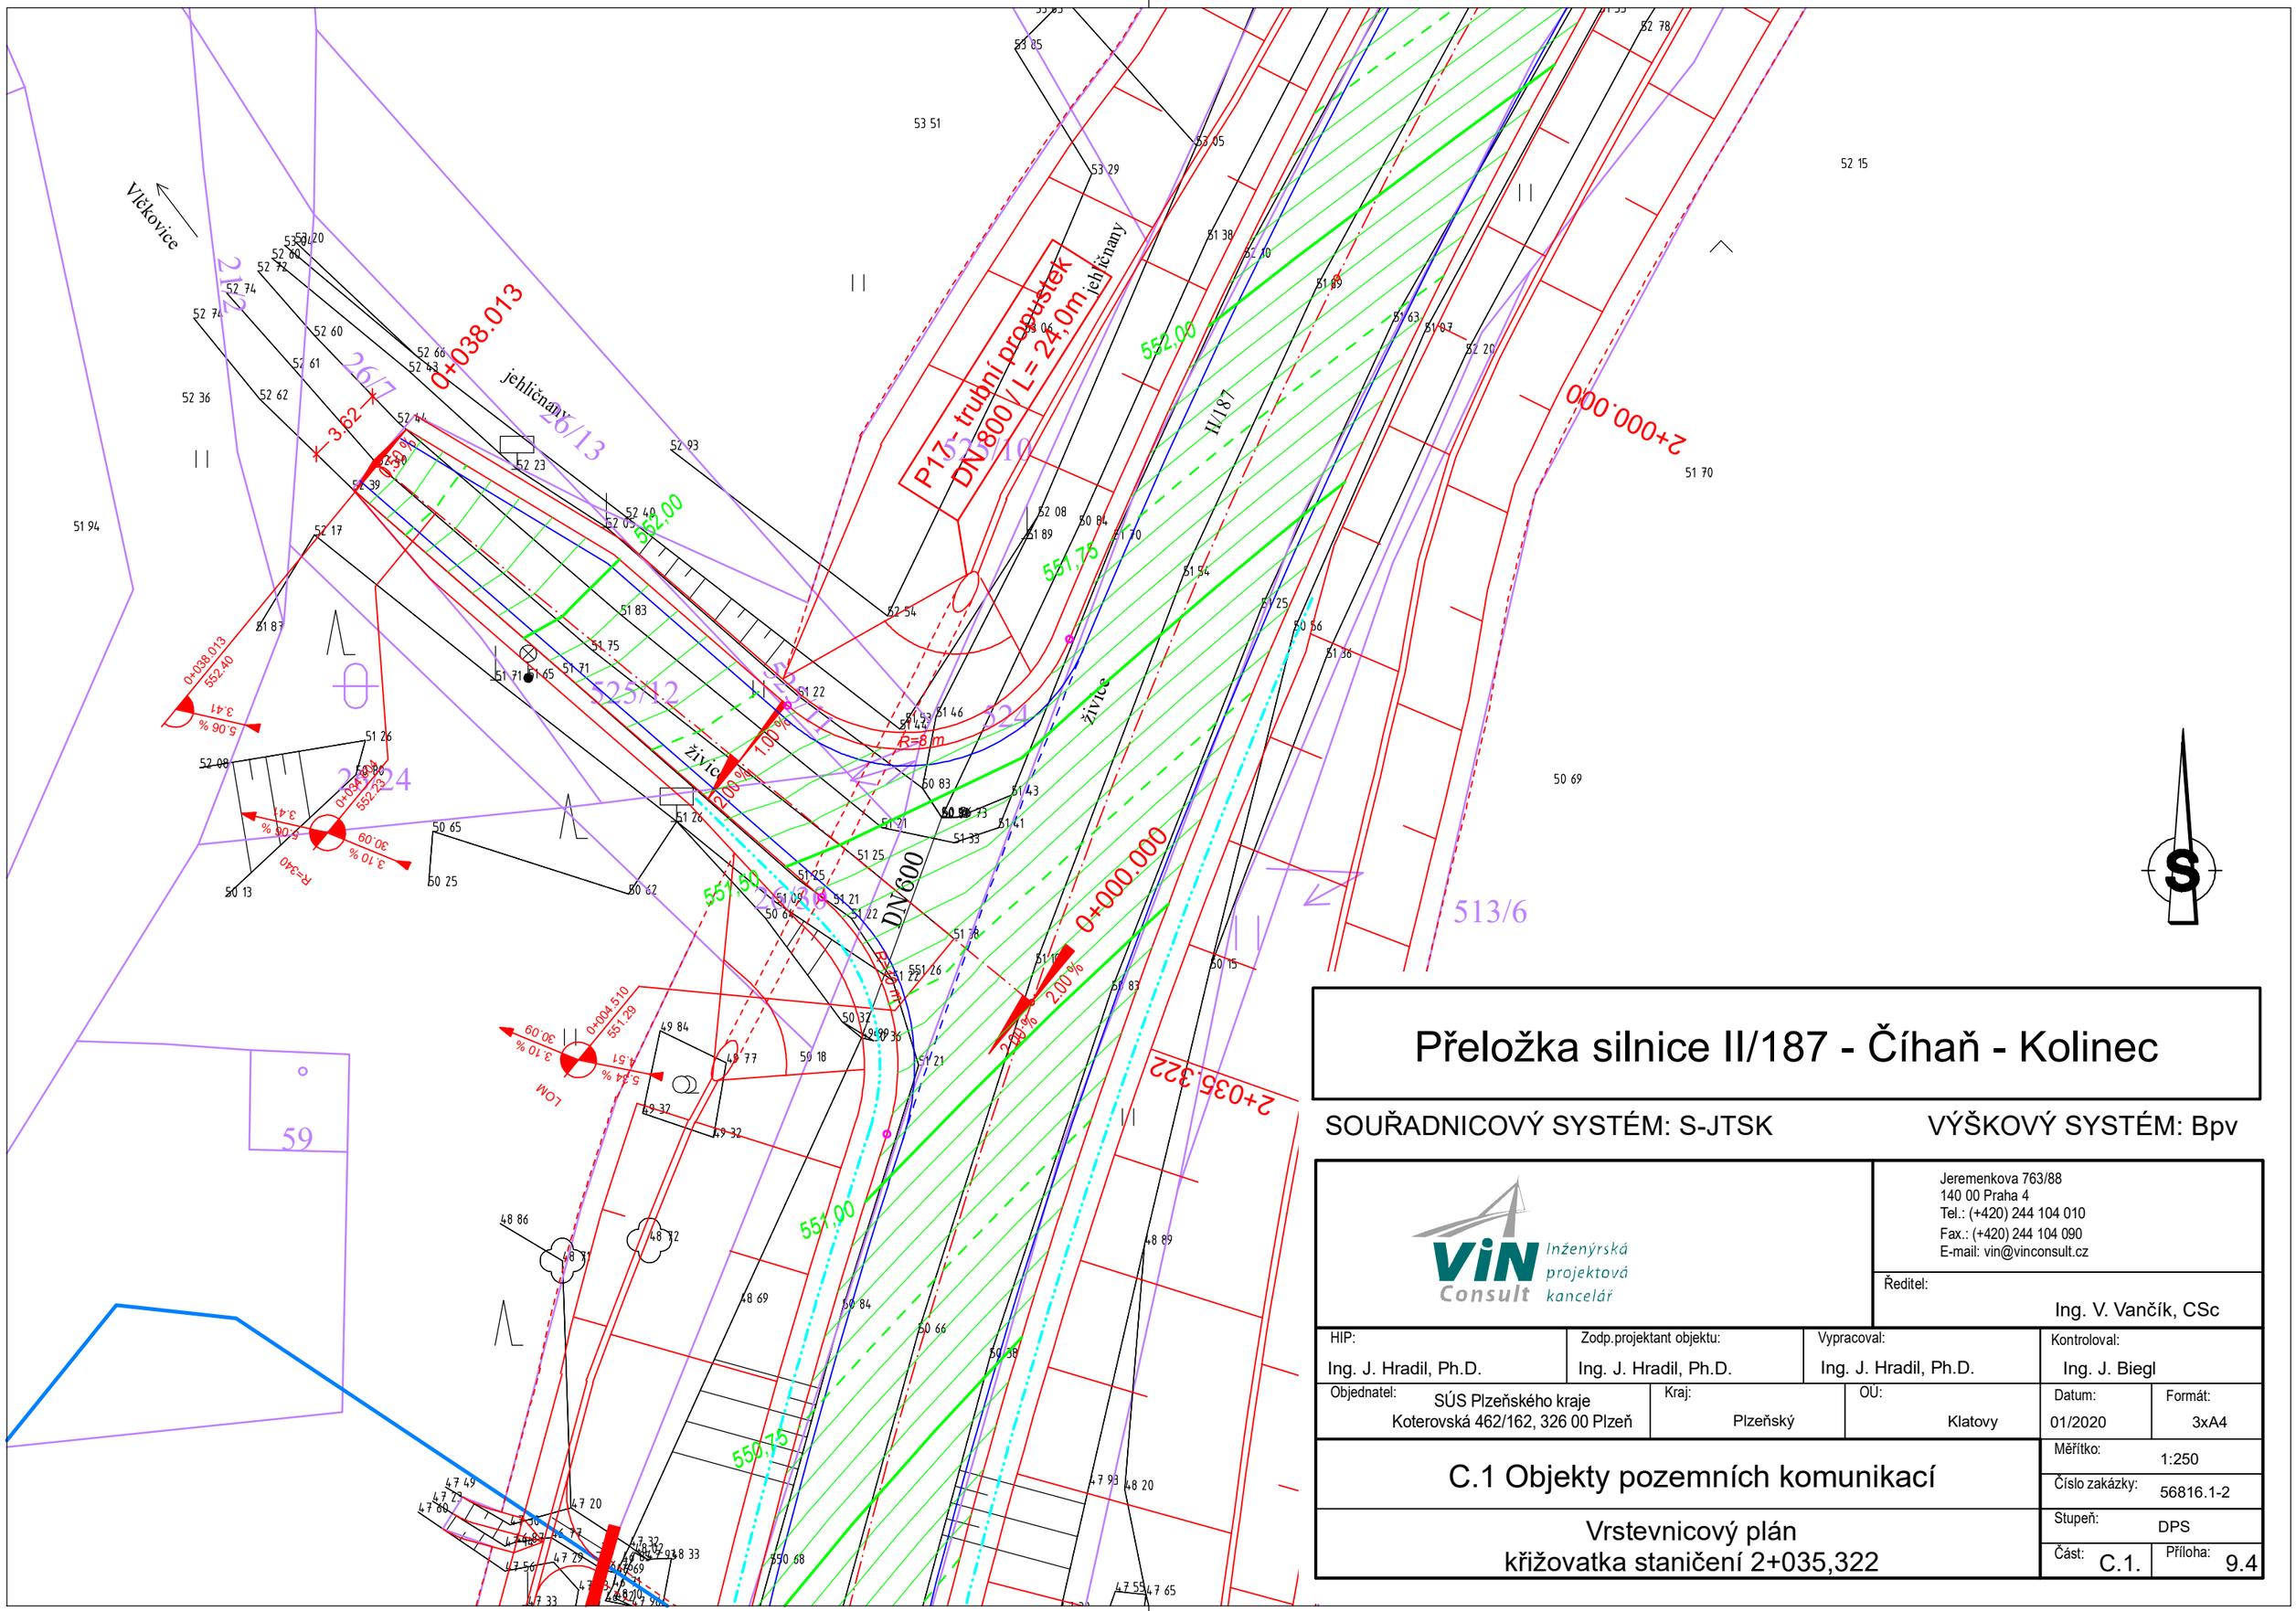

Přeložka silnice II/187 - Číhaň - Kolinec

SOUŘADNICOVÝ SYSTÉM: S-JTSK

VÝŠKOVÝ SYSTÉM: Bpv

ViN Consult Inženýrská projektová kancelář

Jeremenkova 763/88
140 00 Praha 4
Tel.: (+420) 244 104 010
Fax.: (+420) 244 104 090
E-mail: vin@vinconsult.cz

Ředitel: Ing. V. Vančík, CSc

HIP:	Zodp.projektant objektu:	Vypracoval:	Kontroloval:
Ing. J. Hradil, Ph.D.	Ing. J. Hradil, Ph.D.	Ing. J. Hradil, Ph.D.	Ing. J. Biegl

Objednatel:	Kraj:	OÚ:	Datum:	Formát:
SÚS Plzeňského kraje Koterovská 462/162, 326 00 Plzeň	Plzeňský	Klatovy	01/2020	3xA4

C.1 Objekty pozemních komunikací

Vrstevnicový plán
křižovatka staničení 2+035,322

Měřítko:	1:250
Číslo zakázky:	56816.1-2
Stupeň:	DPS
Část: C.1.	Příloha: 9.4