



PROPUSTEK P3 - DN 800 - KM 0+611.000

PŮDORYS M 1 :100

km 0+611.000
propustek DN 800

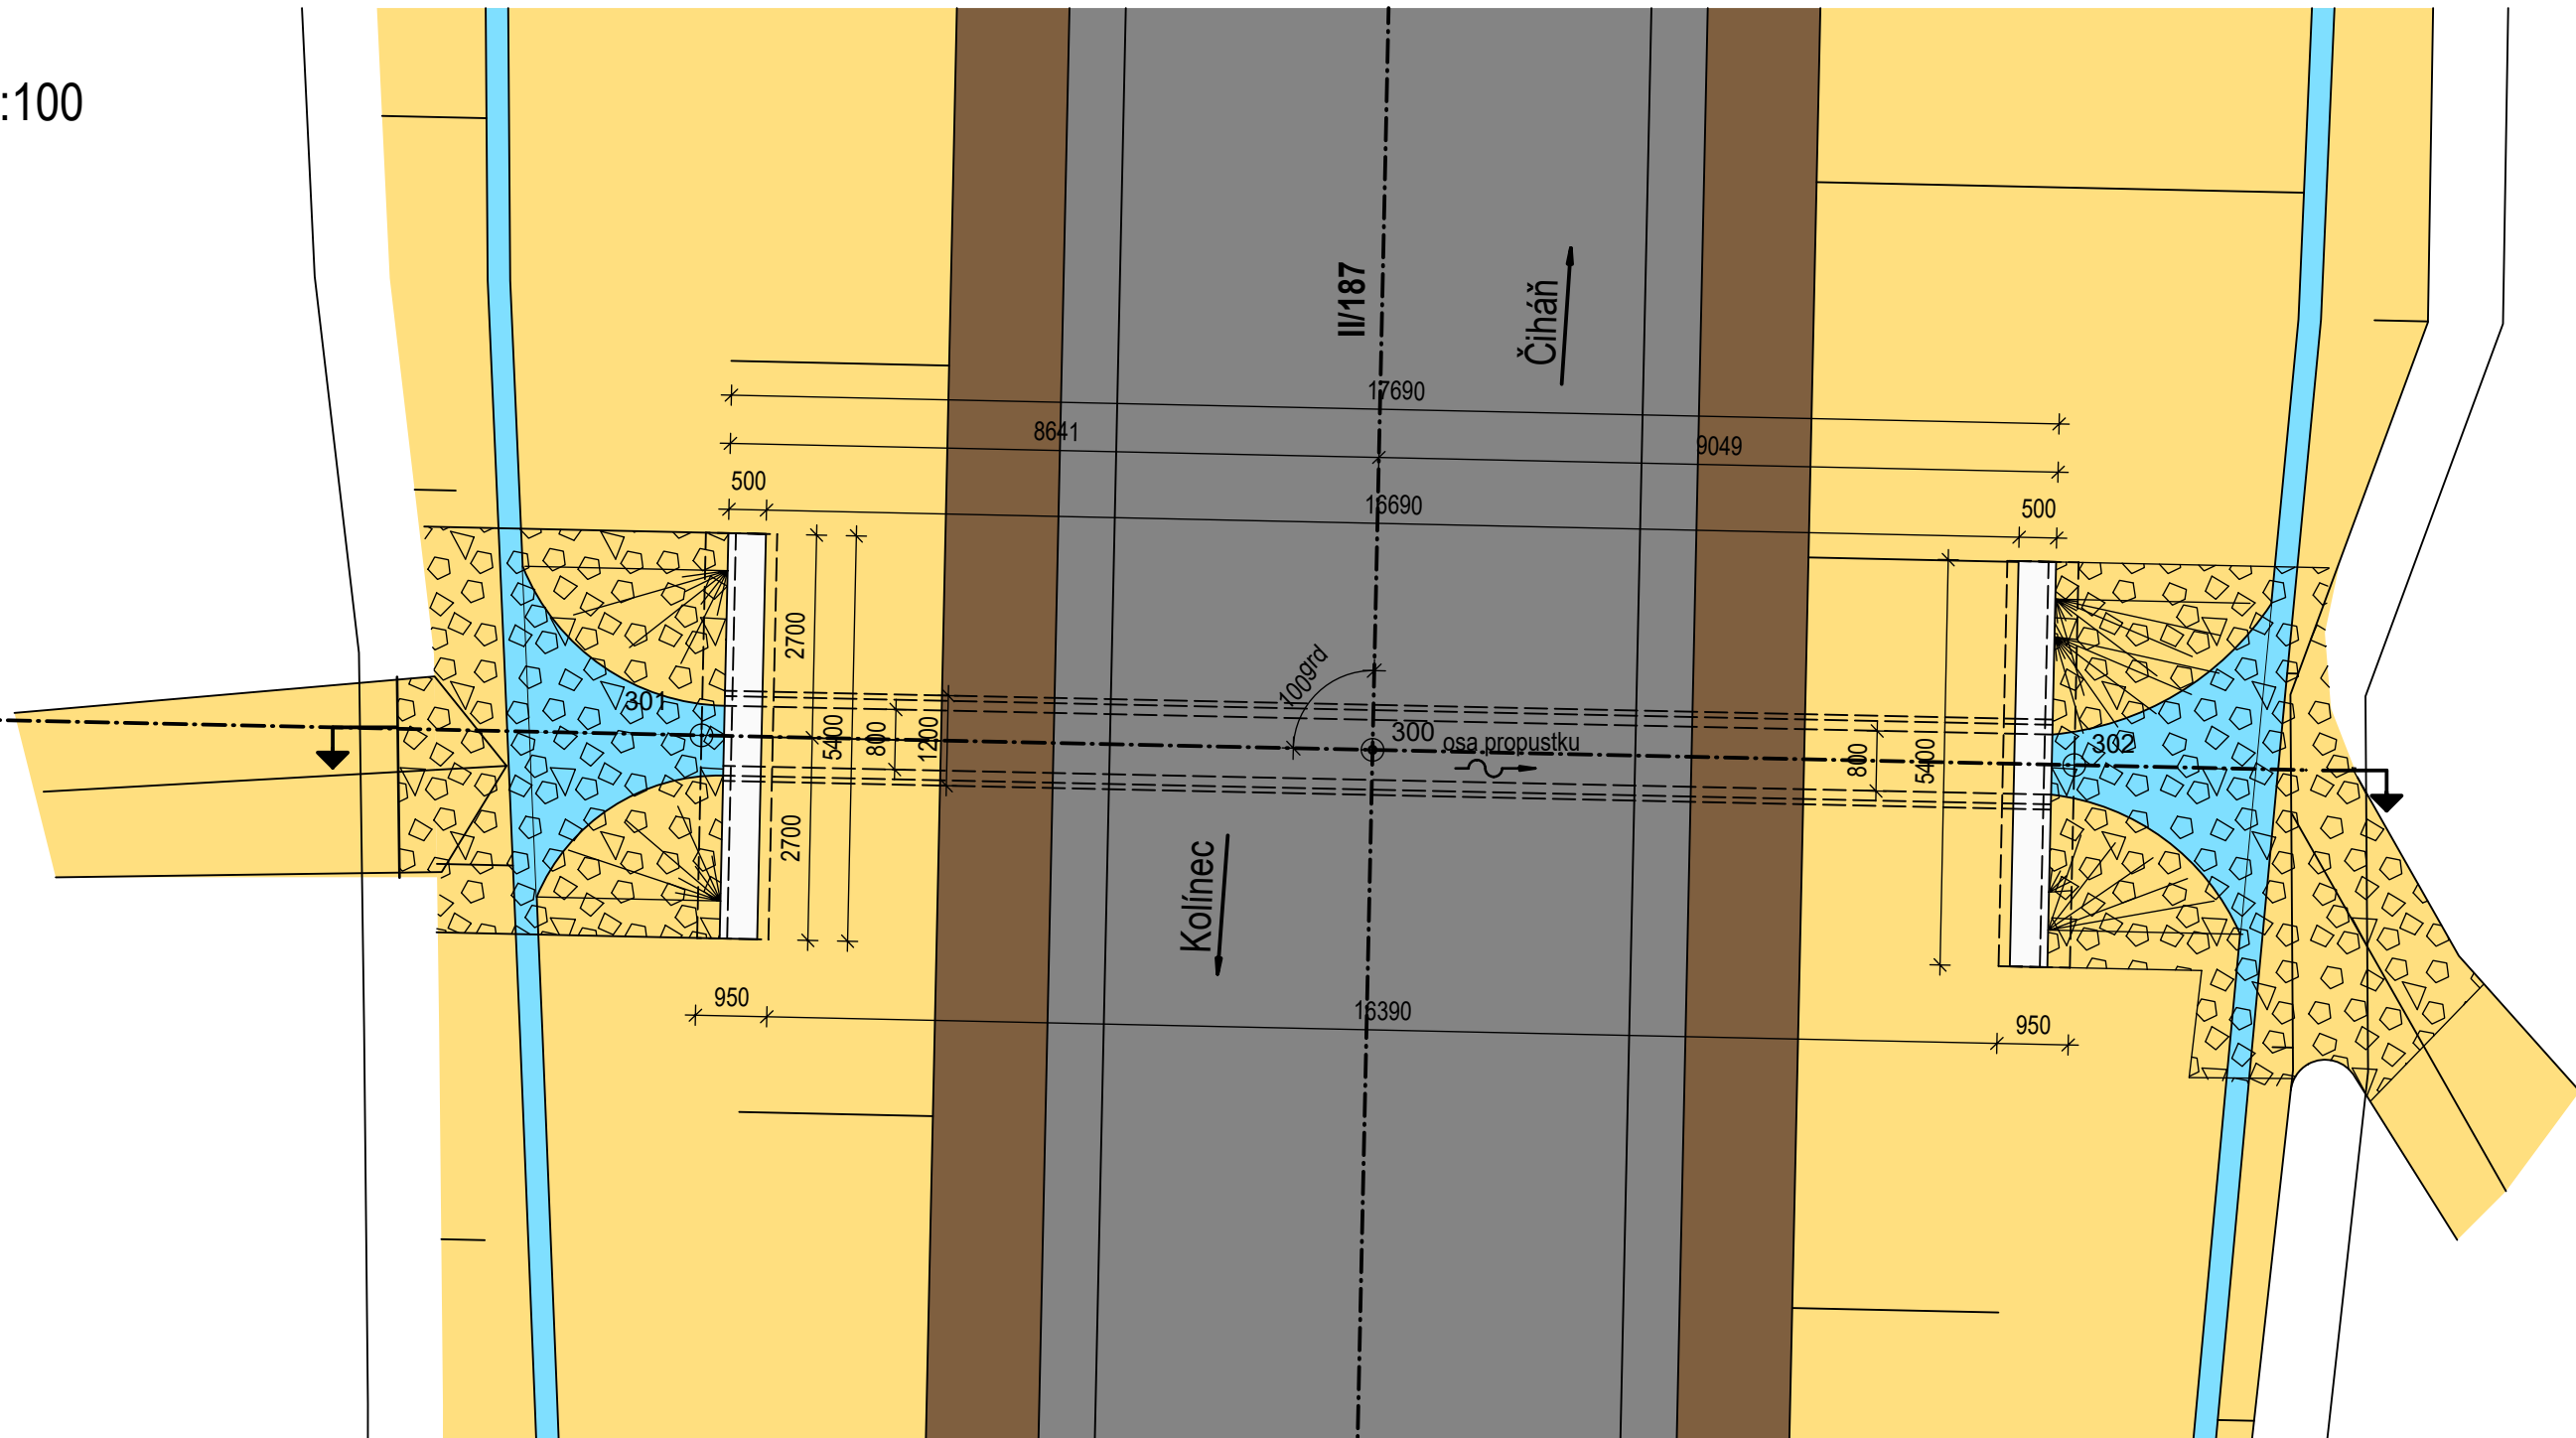

PODÉLNÝ ŘEZ 1:25

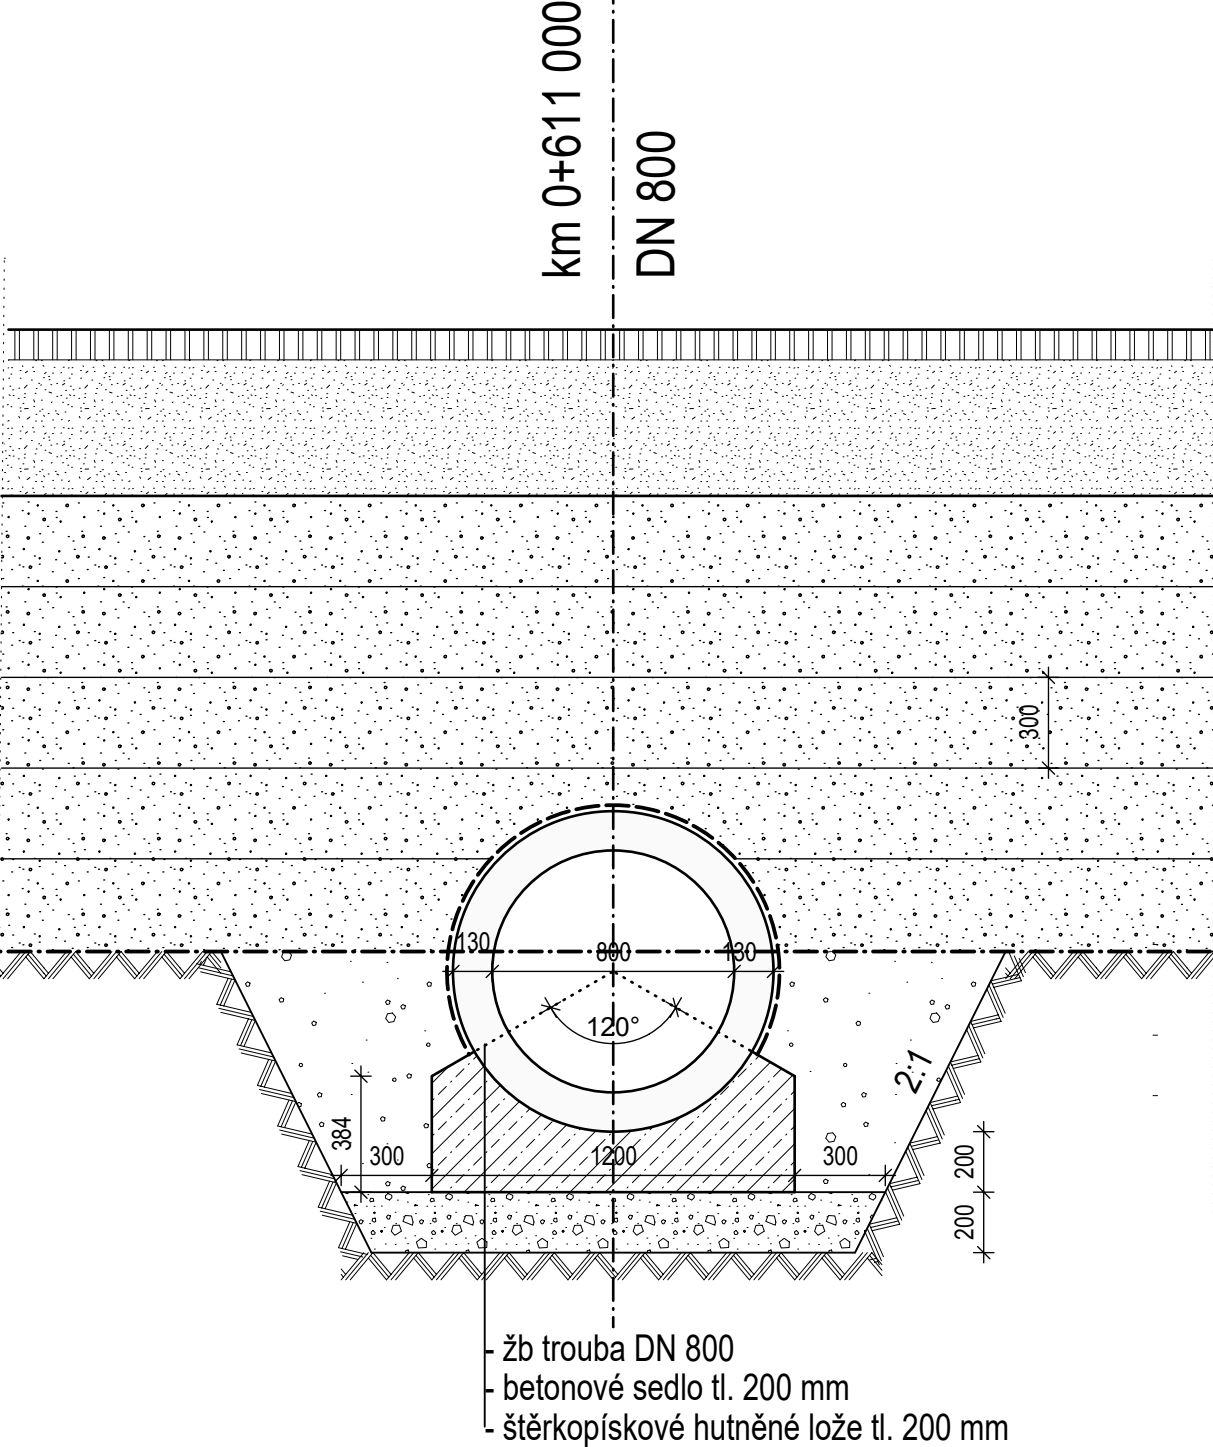


Konstrukční prvek	Material
ŽB trouba	C35/45 - XC4, XD3, XF4, XA1
Betonové sedlo trouby	C12/15 - XA1
Čelo propustku	C30/37 - XC4, XD3, XF4
Podkladní beton	C8/10
Dlažba	Lomový kámen, třída jakosti I v prostředí XF4
Betonové lože dlažby	C20/25n - XF3
Spárování dlažby	Cementová malta dle ČSN EN 998-2 pro XF4 dle TKP 18

Vytýčované body			
bod	X [m]	Y [m]	poznámka
300	1 116 183,272	825 084,399	osa propustku X osa komunikace
301	1 116 183,070	825 093,337	osa propustku X hrana základu
302	1 116 183,470	825 075,051	osa propustku X hrana základu

PRO VYTÝČENÍ BUDE POUŽITA PLATNÁ A OVĚŘENÁ VYTÝČOVACÍ SÍŤ
STAVBY PŘESNOST VYTÝČENÍ DLE ČSN 730420-1 a 730420-2

PŘÍČNÝ ŘEZ M 1:50

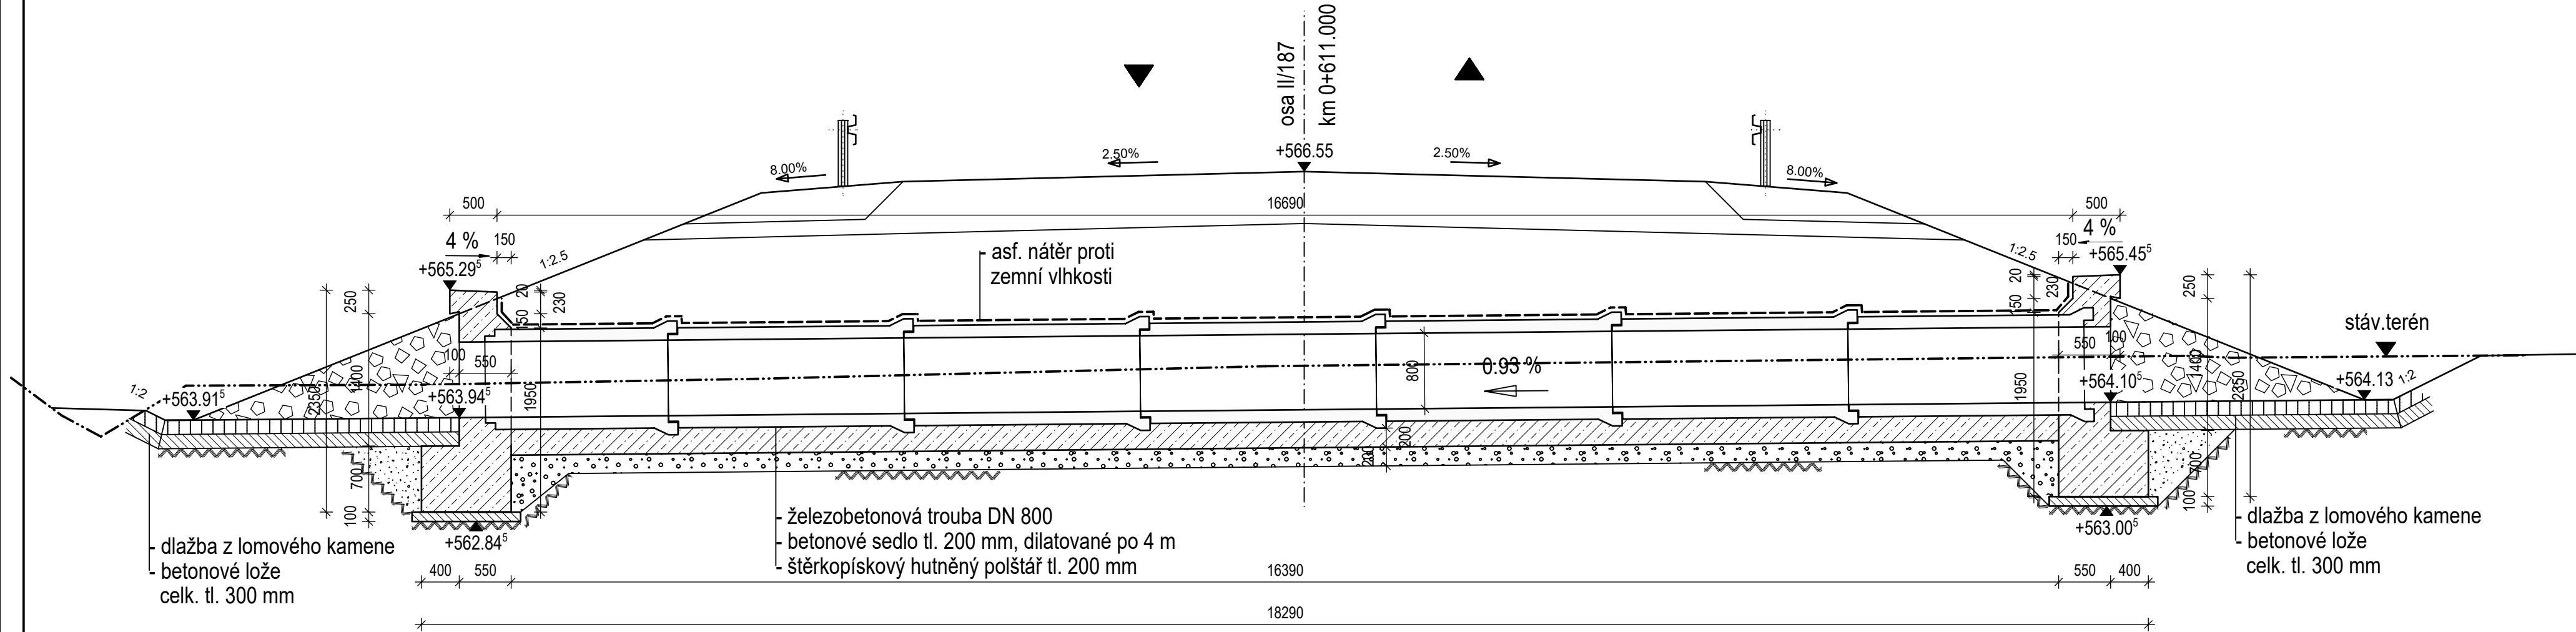

Správa a údržba silnic Plzeňského kraje, příspěvková organizace
Koterovská 462/162, 326 00 Plzeň

Přeložka silnice II/187 - Číhaň - Kolinec

SOUŘADNICOVÝ SYSTÉM : S-JTSK VÝŠKOVÝ SYSTÉM : Bpv

Číslo	Změna	Vypracoval	Kontrola	Datum

Číslo soupravy :

		Jeremenkova 763/88 140 00 Praha 4 Tel.: (+420) 244 104 010 E-mail: vin@vinconsult.cz Fax: (+420) 244 104 090	
Reditel :		Ing. V. Vančík, CSc	
Zodp. projektant stavby :	Zodpovědný projektant objektu :	Vypracoval :	Kontroloval :
Ing. Jan Hradil, Ph.D.	Ing. Pavel Kormaňák	Ing. Pavel Kormaňák	Ing. Jiří Biegl
Objednatel :	Kraj :	MÚ :	Datum :
SÚS Plzeňského kr.	Plzeňský	Klatovy	01/2020
Měřítko :		Formát :	
1:25, 1:50, 1:100		8xA4	
Číslo zakázky :		56816.1-2	
Stupeň :		DPS	
Část :		Příloha :	
C.5		3	

PROPUSTEK P3 - DN800 km 0+611.000