


rozvody SHZ
rozvody VZT
rozvody ÚT
rozvody ZTI
rozvody SILNO
rozvody SLB

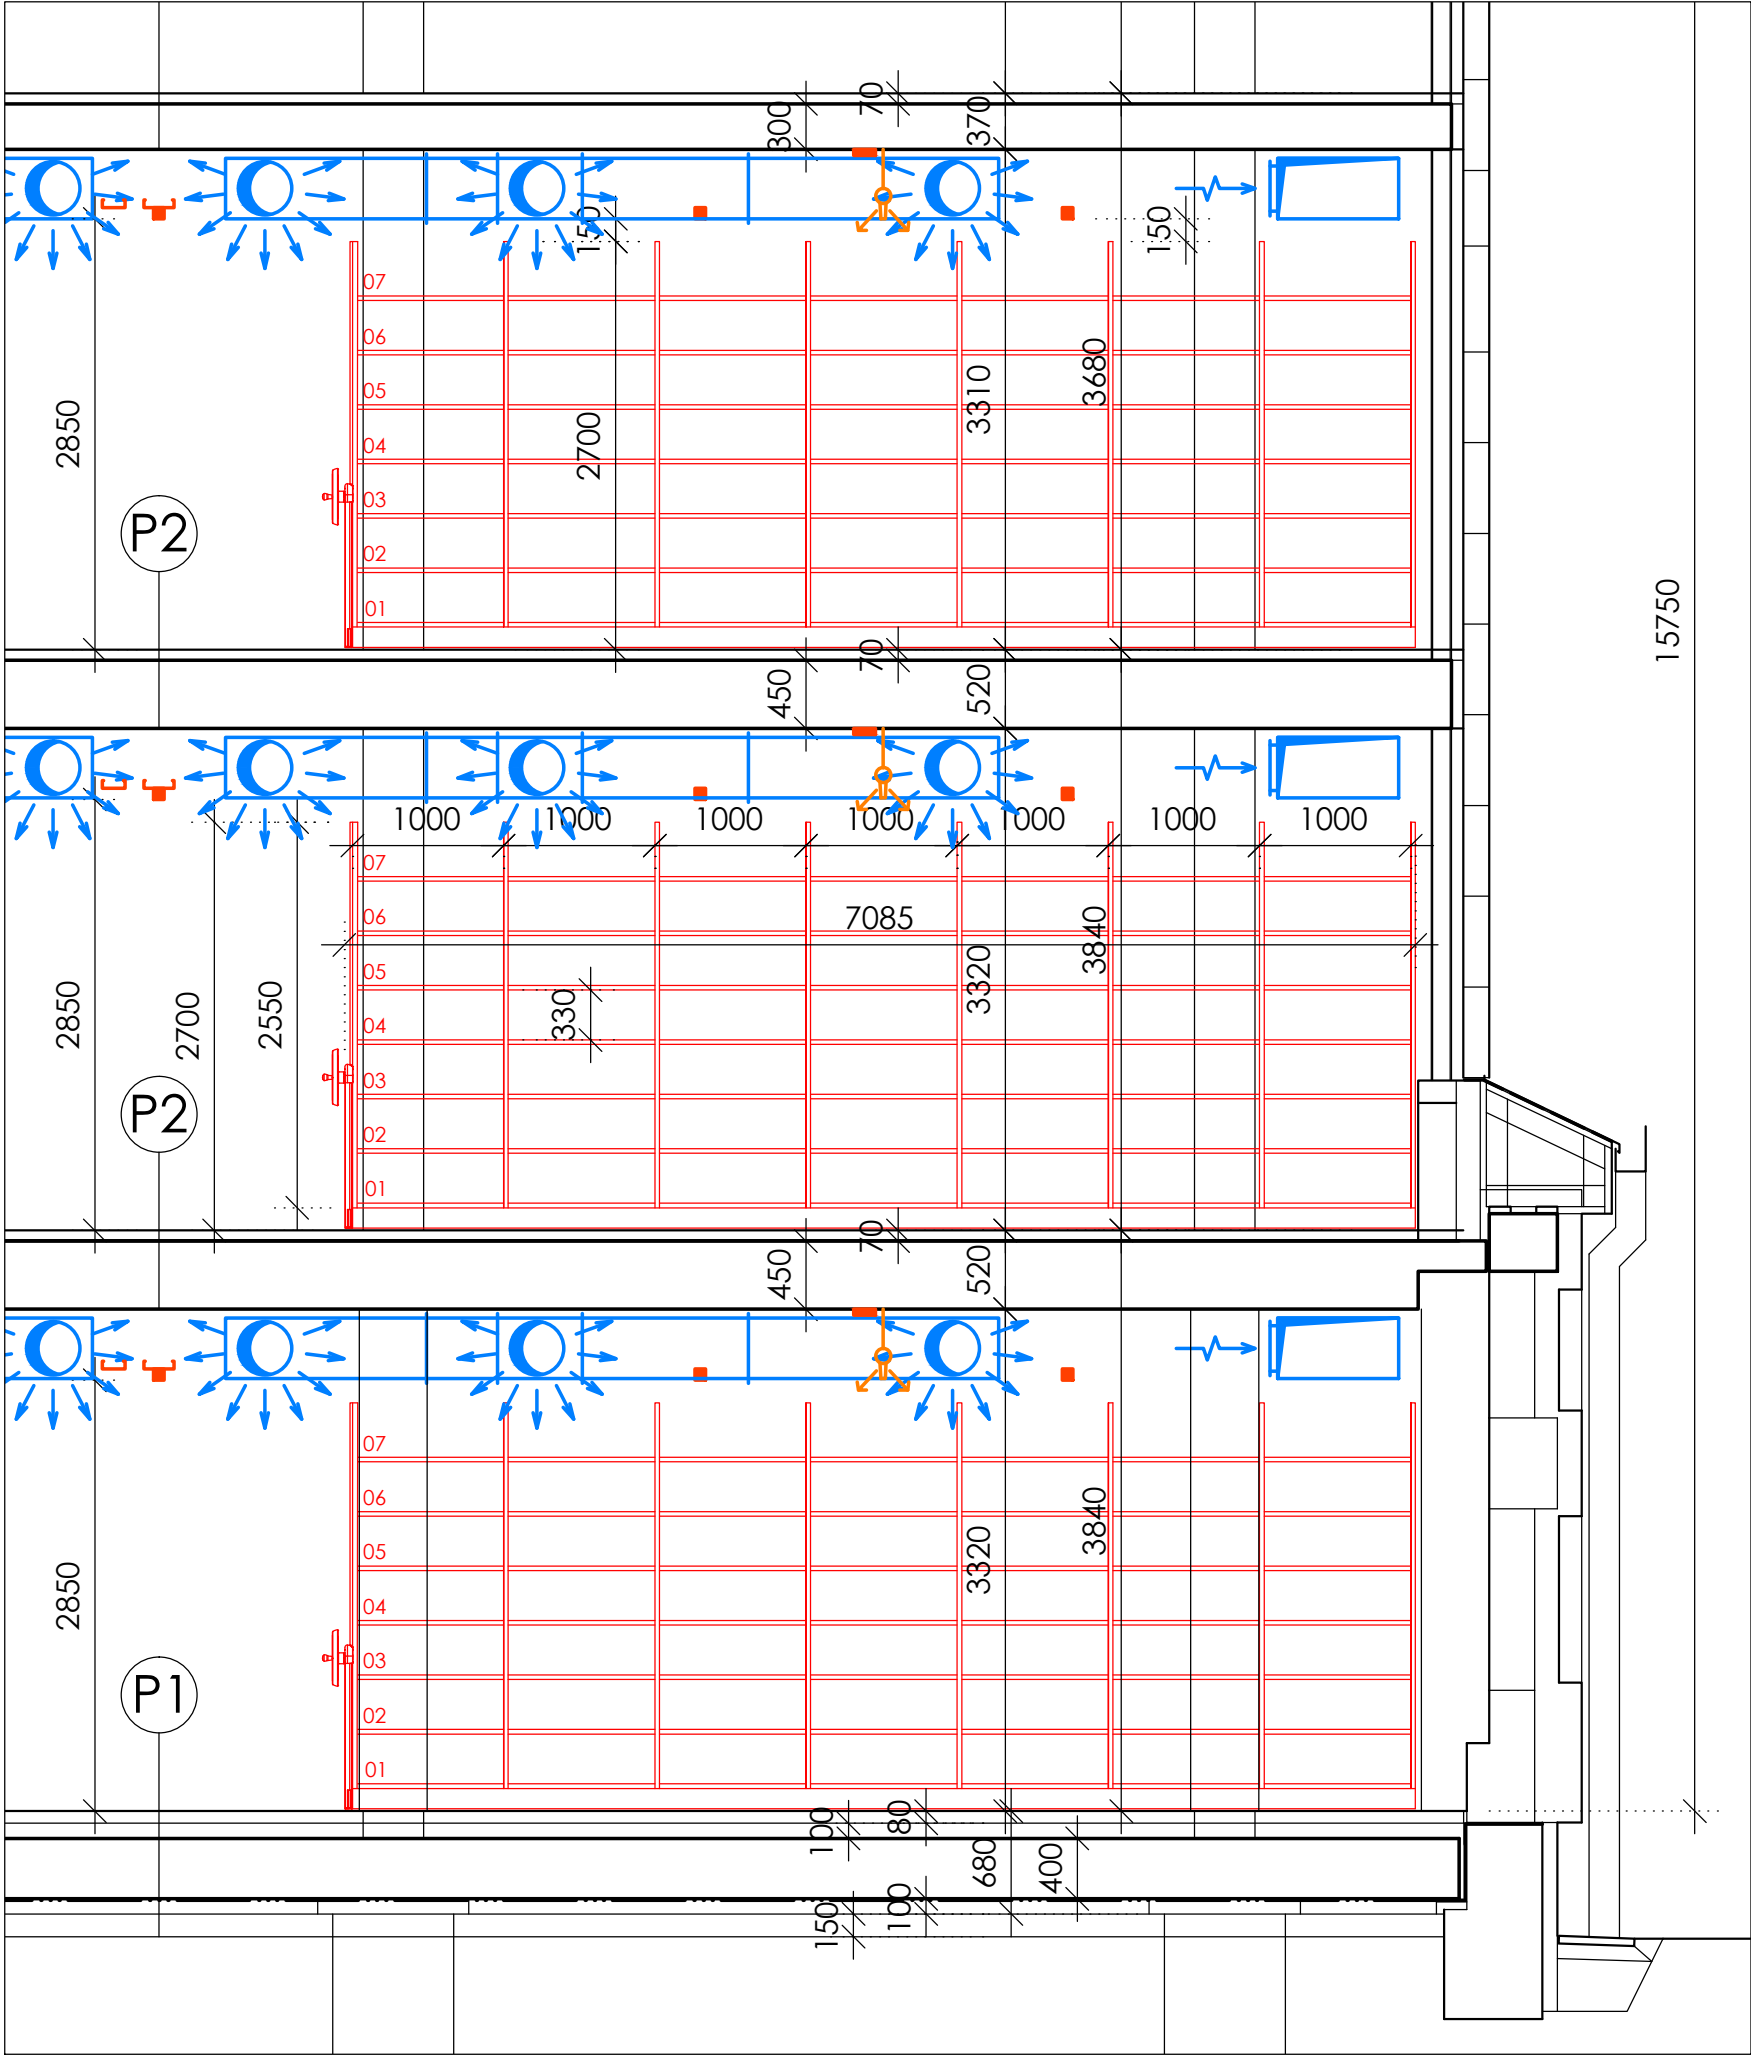

Materiály a zařízení, uvedené v projektové dokumentaci stavby, jsou pouze směrné dle nutných standardů pro zpracování projektu a podrobného výkazu materiálu. Materiály a výrobky je možné zaměnit při zachování shodných parametrů a funkce.

revize	datum	popis

±0,000 = stávající, tj. 343,73 m.n.m. Bpv



generální projektant:



AS Projekt, spol. s r.o.
Zelenohorská 380/60A
326 00 Plzeň
IČO 416 36 473

autoři:

Ing. arch. Pavel Němeček, CSc., Ing. arch. Daniel Němeček

investor:

Studijní a vědecká knihovna PK
Smetanovy sady 179/2
301 00 Plzeň

projekt:

ROZŠÍŘENÍ DEPOZITÁRNÍCH PROSTOR - BORY 16

část:

D.1.6. Posuvné regály

výkres:

Boční pohled

stupeň:	DPS	datum:	XI/2018	paré:
měřítko:	1:50	číslo výkresu:	02	