


Materiály a zařízení, uvedené v projektové dokumentaci stavby, jsou pouze směrné dle nutných standardů pro zpracování projektu a podrobného výkazu materiálu. Materiály a výrobky je možné zaměnit při zachování shodných parametrů a funkce.

revize	datum	popis

±0,000 = stávající, tj. 343,73 m.n.m. Bpv

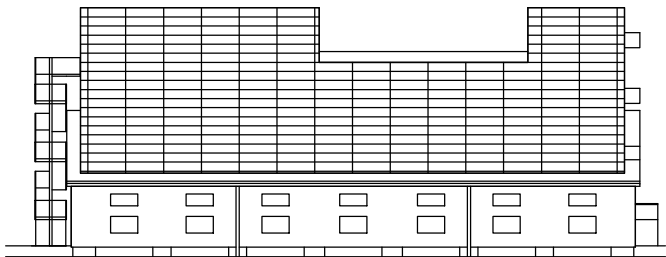

generální projektant:



AS Projekt, spol. s r.o.
Zelenohorská 380/60A
326 00 Plzeň
IČO 416 36 473

autoři:

Ing. arch. Pavel Němeček, CSc., Ing. arch. Daniel Němeček

investor:

Studijní a vědecká knihovna PK
Smetanovy sady 179/2
301 00 Plzeň

projekt:

**ROZŠÍŘENÍ DEPOZITÁRNÍCH
PROSTOR - BORY 16**

část:

D.1.6. Posuvné regály

výkres:

Čelní pohled

stupeň:

DPS

datum:

XI/2018

paré:

měřítko:

1:50

číslo výkresu:

03