

Mostní list mostu pozemní komunikace			
Ev.č. mostu:		20135-1	
Název mostu:		Most přes rokli a potok za obcí Kralovice	
Místní název:			
Předmět přemostění:		Vodoteč (stálý průtok)	
Převáděná komunikace:		3. třída / 20135	
Název převáděné komunikace:			
Staničení liniové:		1.784 km	Staničení na úseku: 1.784 km
Rok postavení:		1920	
Rok poslední rekonstrukce:			
Kraj:		Plzeňský	
Okres:		Plzeň-sever	
Obec (MČ):		Kralovice	
Katastrální území:		Kralovice u Rakovníka	
Správce mostu:		kraj Plzeňský, KSÚS Plzeňského kraje, okres Plzeň-sever, 73-Kralovice I	
Zpracovatel mostního listu:			
Zatížitelnost v době uvedení do provozu, způsob a rok stanovení			
Způsob stanovení: $V_n = -$ $V_r = -$ $V_e = -$ $V_{aj}(V_a) = -$ Rok:			
Zatížitelnost současná, způsob a rok stanovení			
Způsob stanovení: N (Způsob stanovení zatížitelnosti neznámý) $V_n = 26.0 \text{ t}$ $V_r = 66 \text{ t}$ $V_e = 221 \text{ t}$ $V_{aj}(V_a) = 18.8 \text{ t}$ Rok: 2019			
Základní údaje			
Celkový počet polí: 1		Délka přemostění: 3.00 m	Délka NK: 3.90 m
Šikmost: Kolmý 100.00 g		Volná šířka: 8.05 m	Celková šířka mostu: 9.85 m
Plocha mostu: 38.42 m ²			
Souřadnice mostu		S-JTSK X: -810517 Y: -1047152	WGS: 49.963900°N 13.494150°E
Popis spodní stavby:			
Opěry: kvádrové kamenné zdivo.			
Popis nosné konstrukce:			
Polokruhová klenba tl. 0.45m. z betonu.			
Poznámka k nosné konstrukci:			
Ostatní údaje			
Výška mostu nad terénem: 5.80 m		Výška NK nad hladinou vody: 0.00 m	
Q ₁₀₀ : -		Normální hladina vody: 0.15 m	
Navrhovaná hladina NH: - m n.m.		Kontrolní navrhovaná hladina KNH: - m n.m.	
Mostní podpěry a křídla			
-	Počet: 2		
	Typ podpěr: Krajní opěra	Druh: Masivní opěra	Materiál: Kámen
	Délka: 9.70 až 9.70 m	Šířka: 0.00 až 0.00 m	Výška: 2.20 až 2.20 m
Nosná konstrukce			
-	Počet polí: 1		
	Šikmá světlost: 3.00 m	Kolmá světlost: 3.00 m	Konstrukční výška: 0.45 m
	Rozpětí: - m	Šířka NK min.: - m	Šířka NK max.: - m
	Převažující materiál: Beton	Další materiál: Nezadaný	
	Druh statického působení: Klenba	Prefabrikát: Nezadaný	
Vozovka			
-	Povrch komunikace: Živice	Skladba vozovky:	
	Šířka mezi obrubami: 8.05 m		
Chodníky			
- (Levý chodník)	Povrch chodníku: Nezadaný	Šířka chodníku: 0.00 m	Plocha chodníku: 0.00 m ²
- (Pravý chodník)	Povrch chodníku: Nezadaný	Šířka chodníku: 0.00 m	Plocha chodníku: 0.00 m ²
Svodidla/zábradelní svodidla			
-	Druh svodidla:	Výrobce:	Délka: - m
	Zábradlí: betonové sloupky, ocelová výplň L 70/70mm.		
Cizí zařízení na mostě			
-	Typ zařízení:	Správce:	
Správní údaje			

Archivace projektu: Neznámá

Klasifikační stupeň stavu mostu

Nosná konstrukce: IV - Uspokojivý Spodní stavba: IV - Uspokojivý Použitelnost: IV - Omezeně použitelné

Datum provedení poslední HPM(1HPM,MPM): 20.11.2019

Reprodukční pořizovací hodnota: 0.00 Kč

Datum posledního stanovení: -


Dne:

Vypracoval - podpis:

Datum tisku: 1.7.2020 08:50 Vytisknul z BMS: TS ksus Plzeň

201 35 -1 1,795

MĚŘ. 1:100

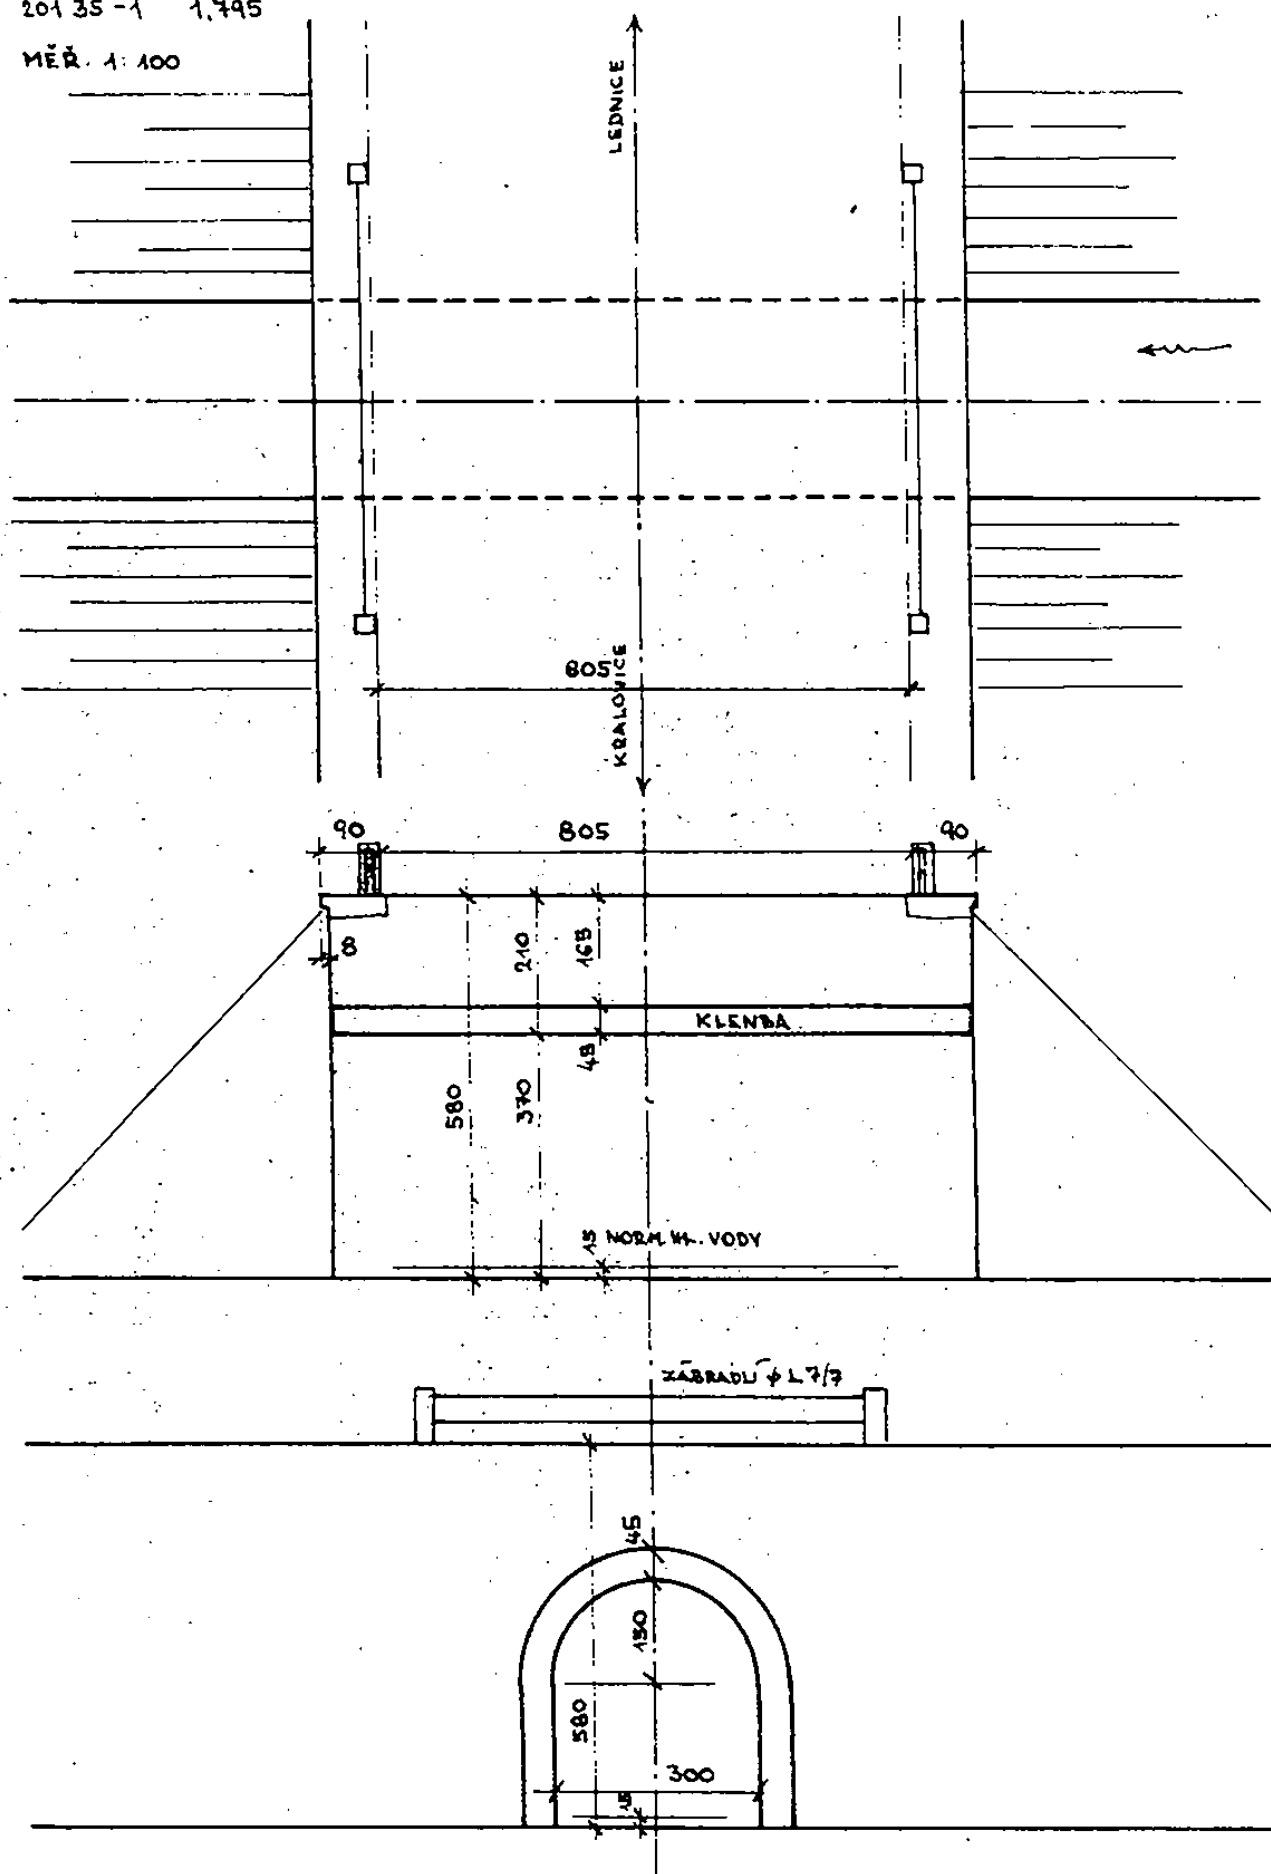

Schematický náčrt mostu, převzatý z ML