




VODOROVNÉ DOPRAVNÍ ZNAČENÍ V 4 - VZOROVÝ VÝKRES V PŘÍMÉ

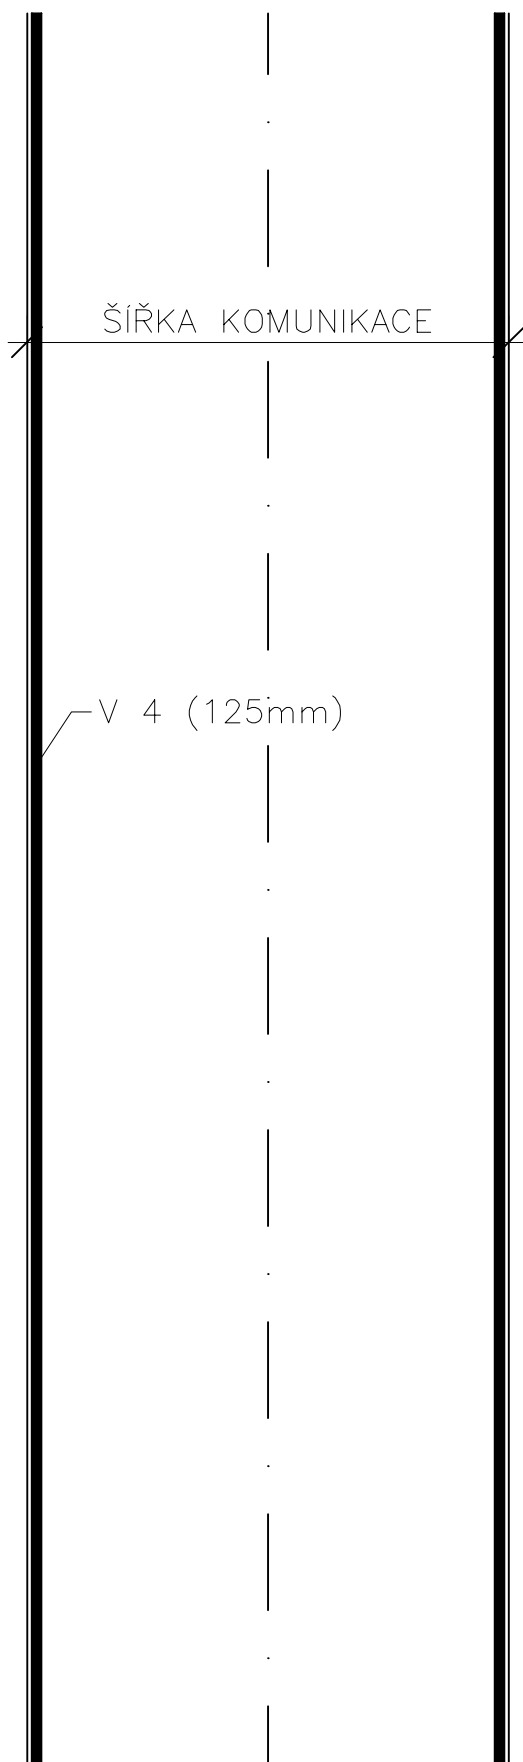

VODOROVNÉ DOPRAVNÍ ZNAČENÍ V 4 - VZOROVÝ VÝKRES V MÍSTĚ SJEZDU

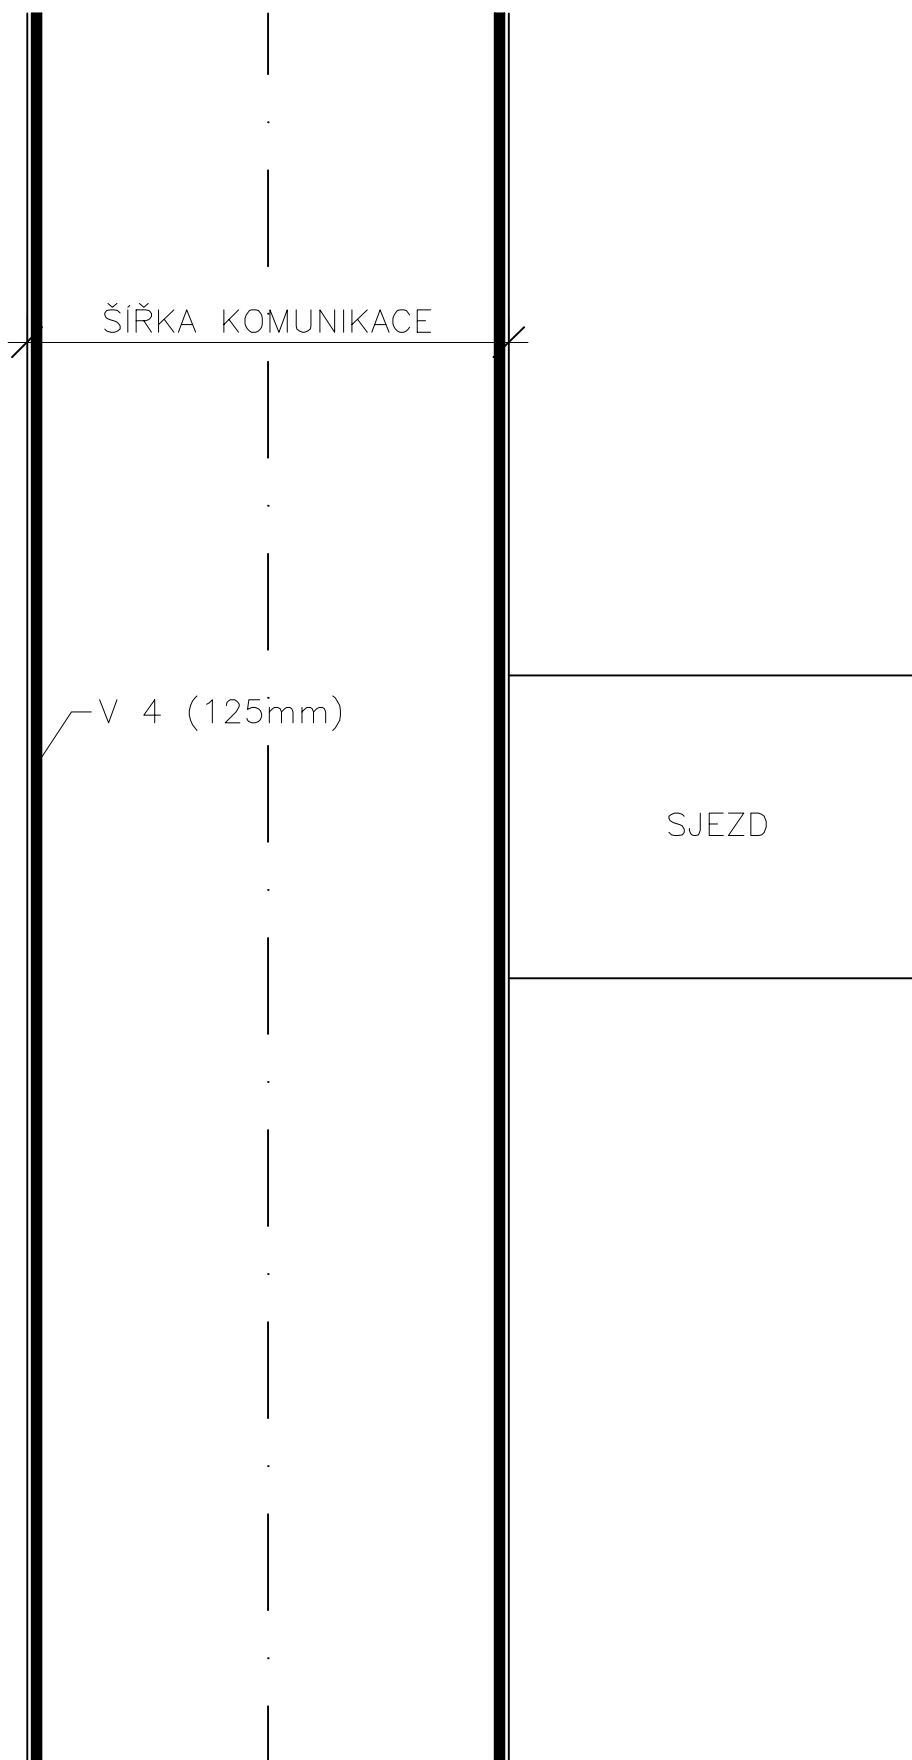

VODOROVNÉ DOPRAVNÍ ZNAČENÍ V 4 - VZOROVÝ VÝKRES V MÍSTĚ KŘÍŽOVATKY

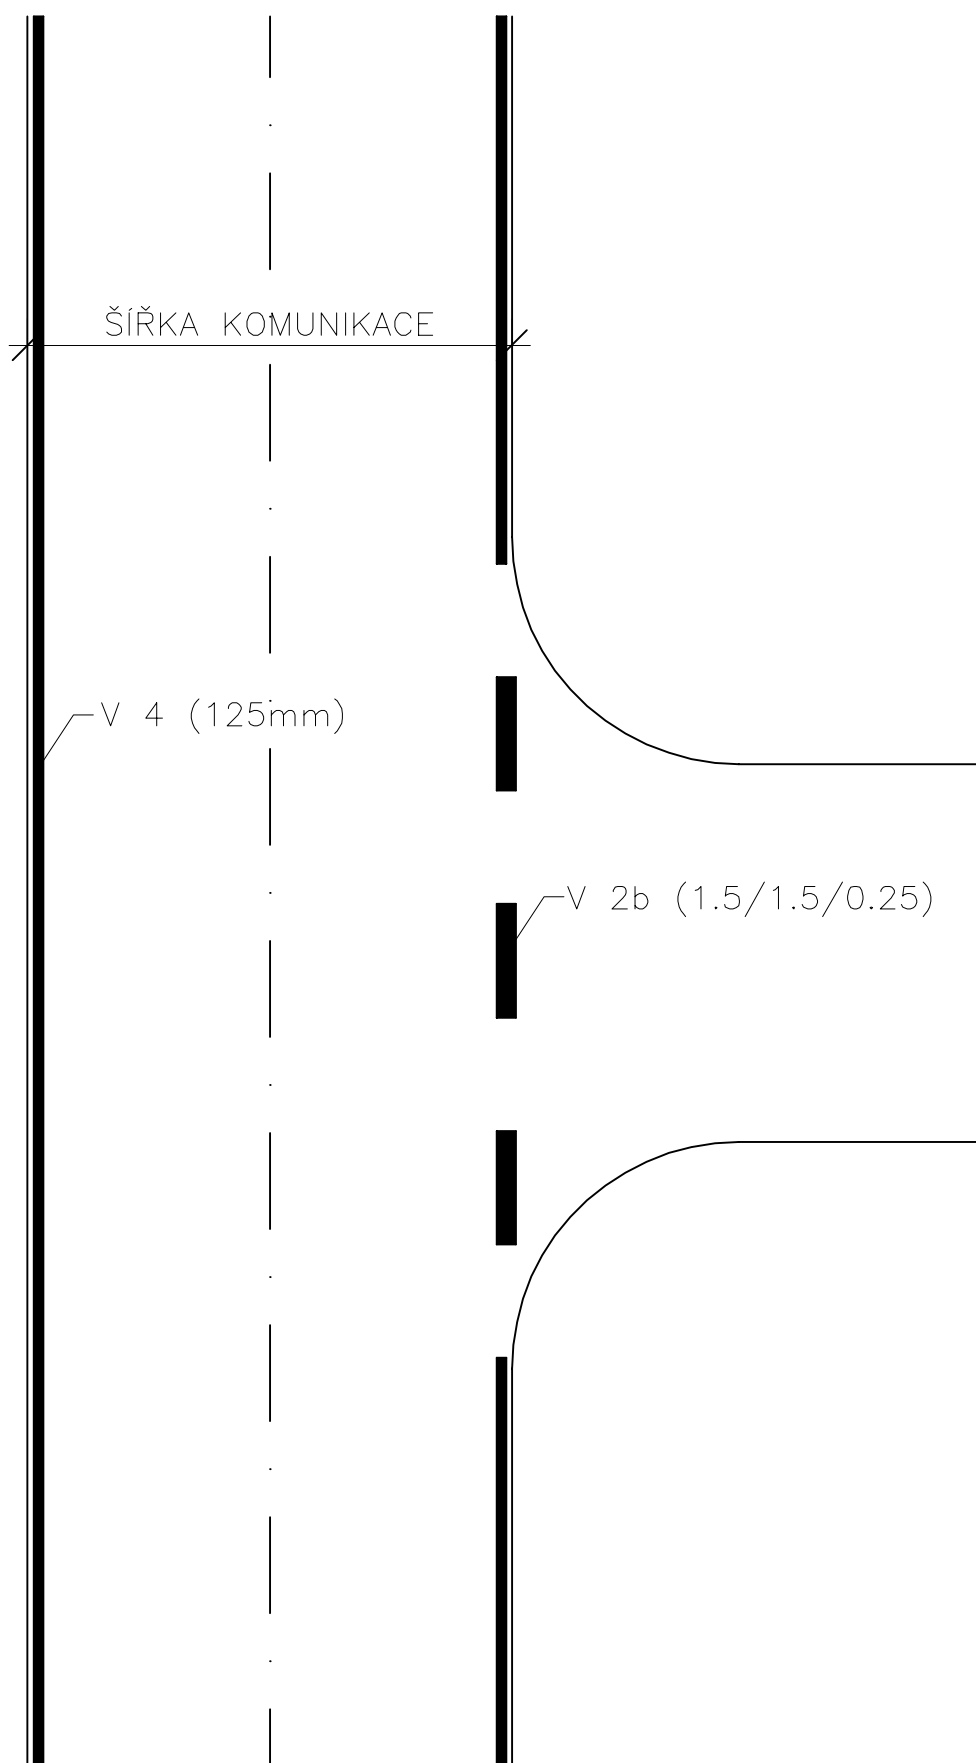

VODOROVNÉ DOPRAVNÍ ZNAČENÍ - VZOROVÝ VÝKRES

V MÍSTĚ AUTOBUSOVÉ ZASTÁVKY (VYZNAČENÍ ZASTÁVKY NA ZASTÁVKOVÉM PRUHU)

