



CELKOVÁ SITUACE – NAZNAČENÍ OBJÍZDNÉ TRASY

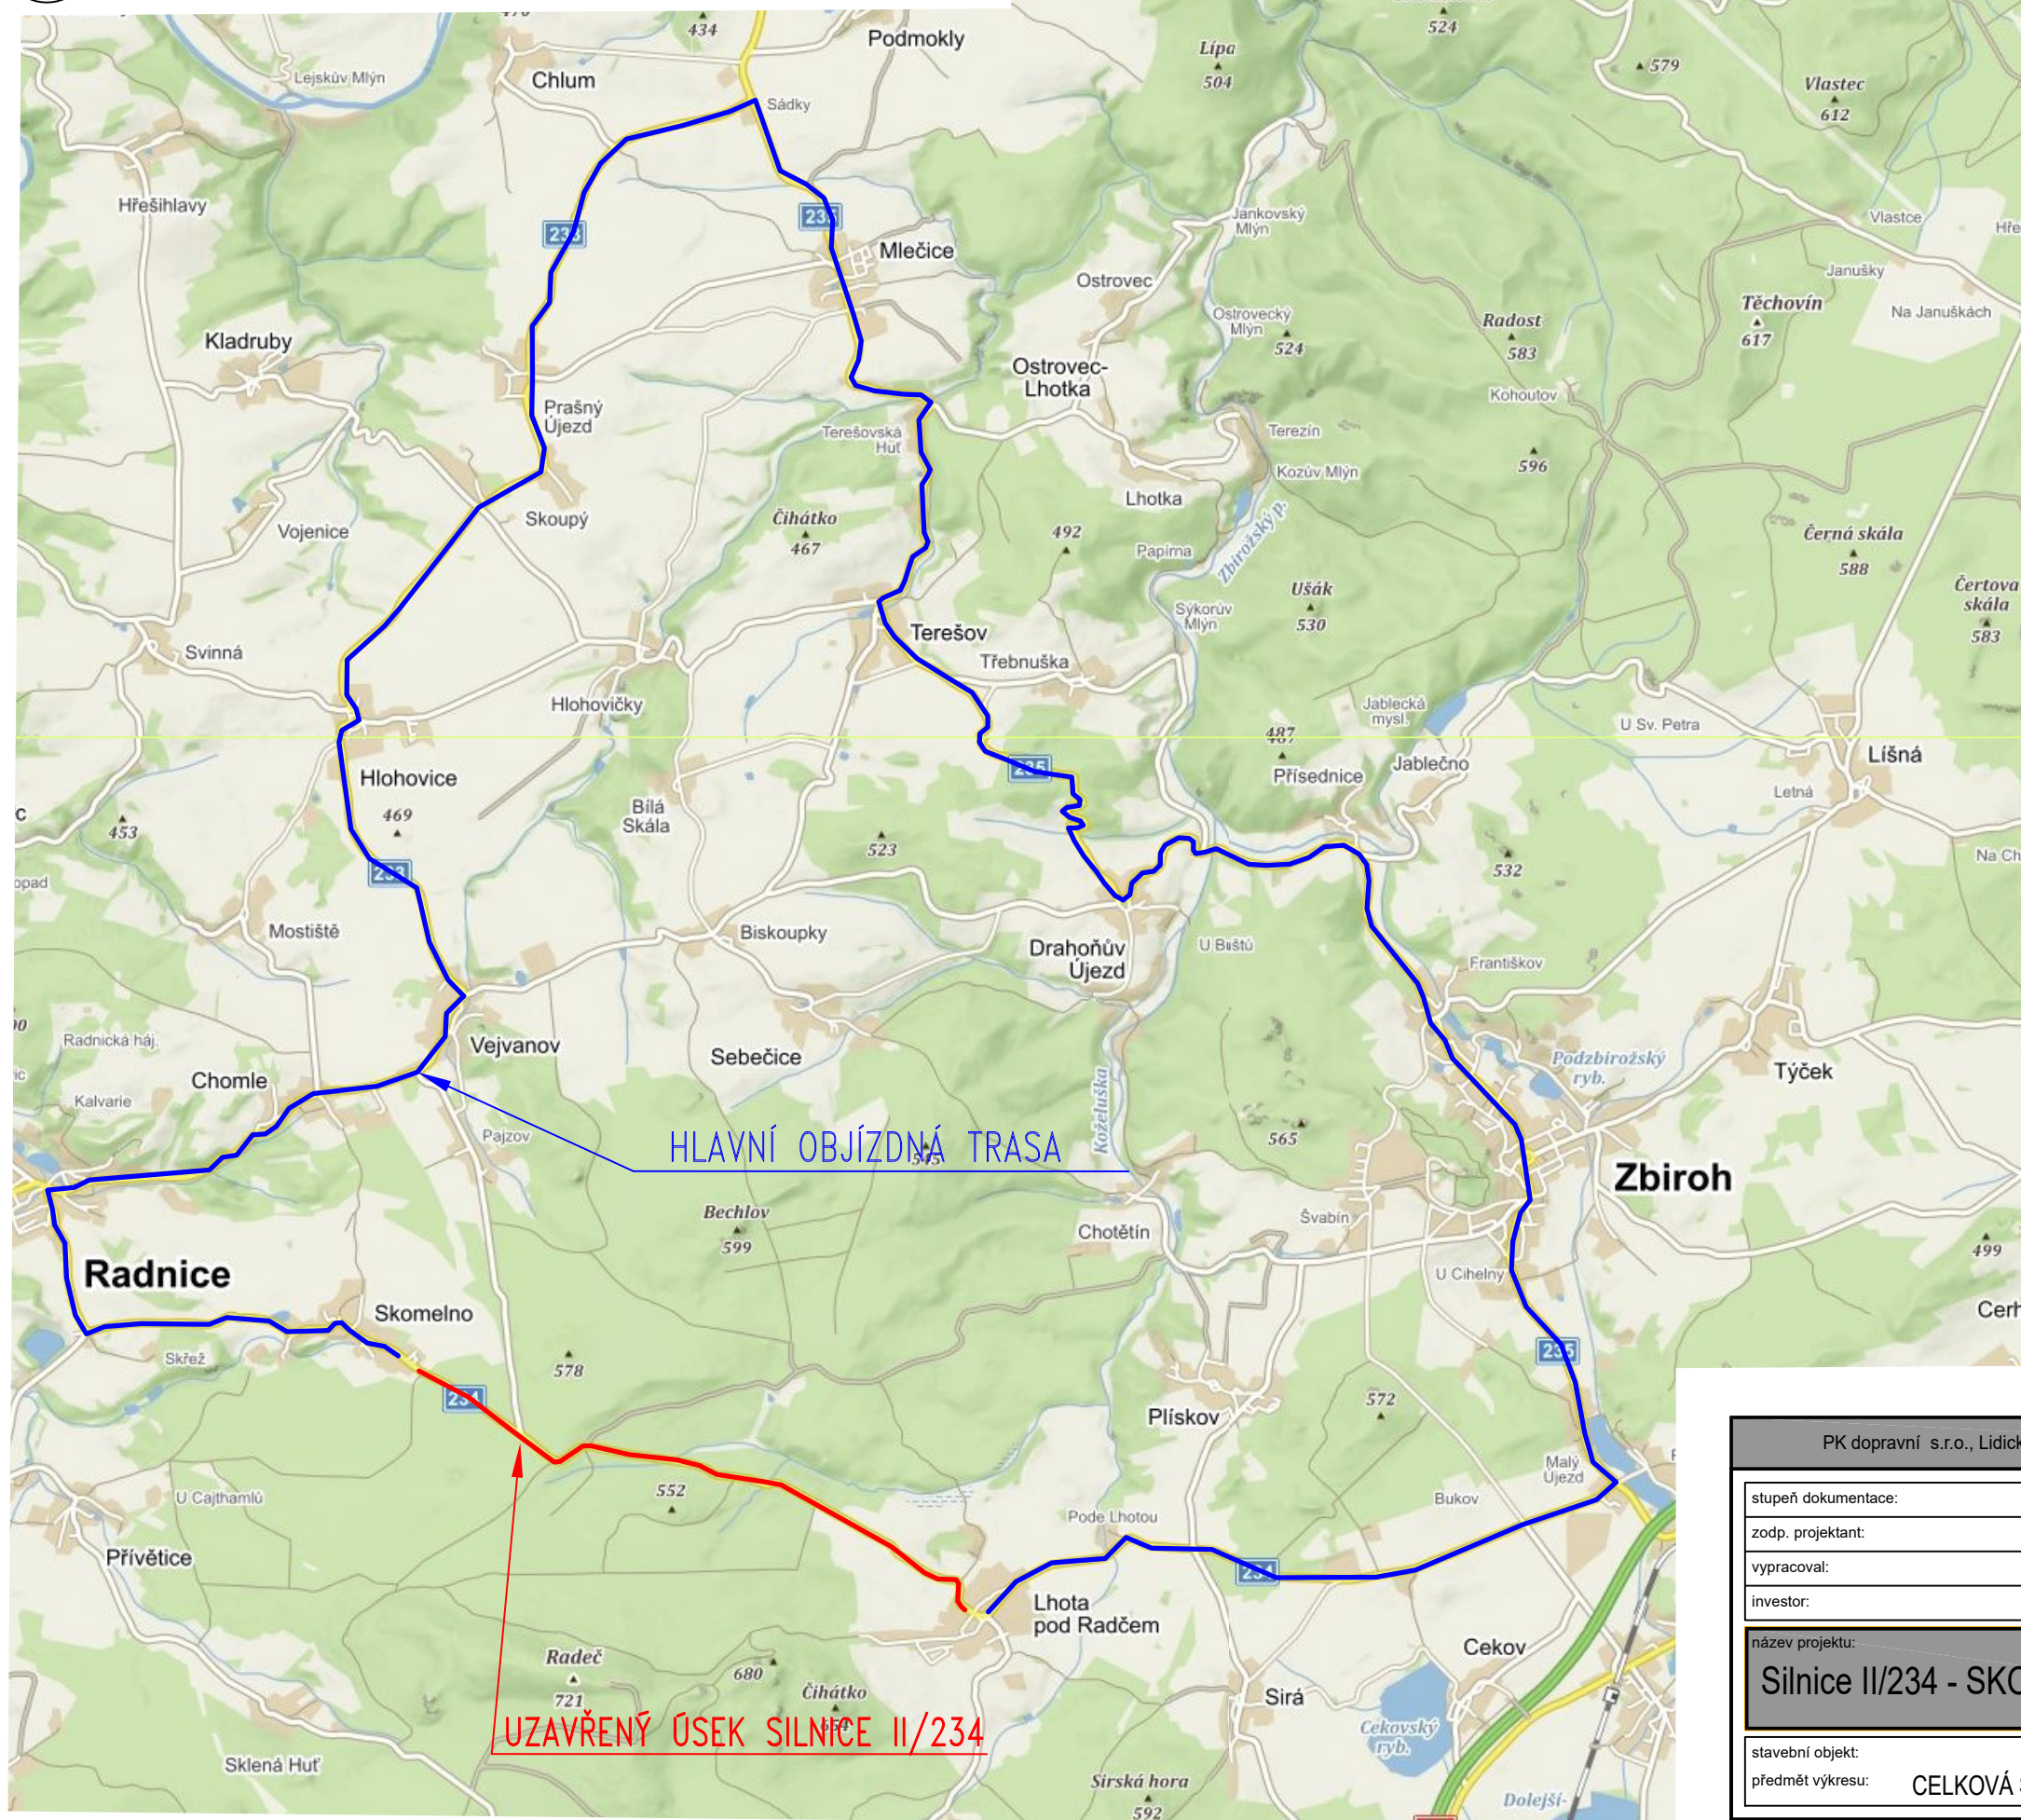

UZAVŘENÝ ÚSEK SILNICE II/234
HLAVNÍ OBJÍZDNÁ TRASA

- PŘES:
- RADNICE (II/233)
 - CHOMLE (II/233)
 - VEJVANOV (II/233)
 - HLOHOVICE (II/233)
 - PRAŠNÝ ÚJEZD (II/233)
 - MLEČICE (II/235)
 - TEREŠOV (II/235)
 - DRAHOŇŮV ÚJEZD (II/235)
 - ZBIROH (II/235)

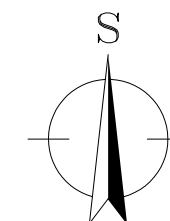

PK dopravní s.r.o., Lidická 811, 438 01 Žatec, IČ:04166205, DIČ: CZ04166205, email: info@pkdopravni.cz			
stupeň dokumentace:		RDS	
zodp. projektant:		PETR KOUBÍK	
vypracoval:		Ing. Lenka Tišlerová, Ph.D.	
investor:		SÚS PLZEŇSKÉHO KRAJE, p.o., Koterovská 162, 326 00 Plzeň	
název projektu:		formát: 2xA4	
Silnice II/234 - SKOMELNO - LHOTA POD RADČEM		datum: 02/2020	
		měřítko: -	
stavební objekt:		E - ZOV + DIO	
předmět výkresu:		č.výkresu: E.2	
CELKOVÁ SITUACE - NAZNAČENÍ OBJÍZDNÉ TRASY		č.paré:	