

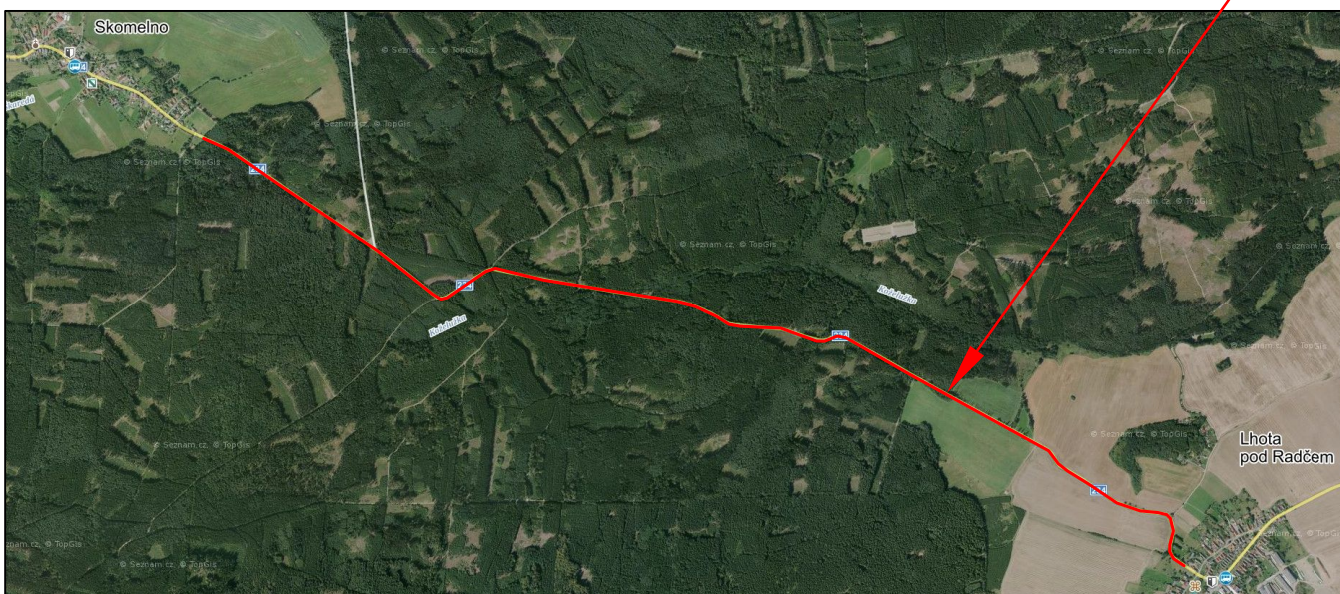
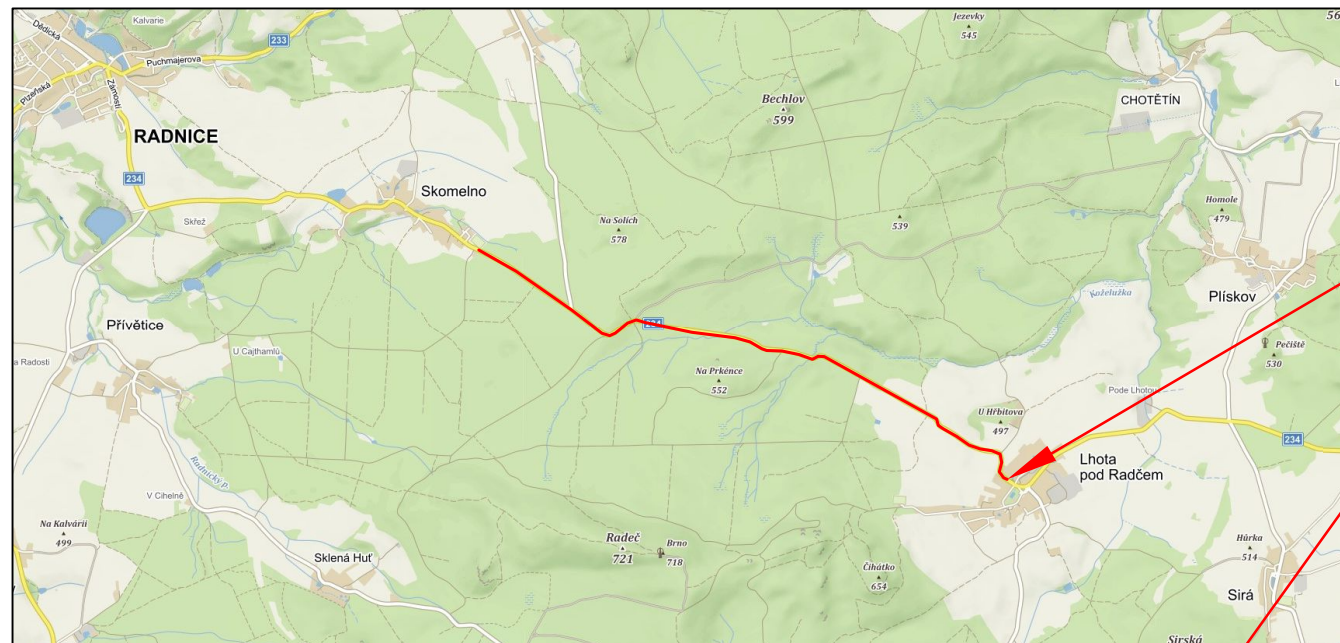


SITUAČNÍ VÝKRES ŠIRŠÍCH VZTAHŮ

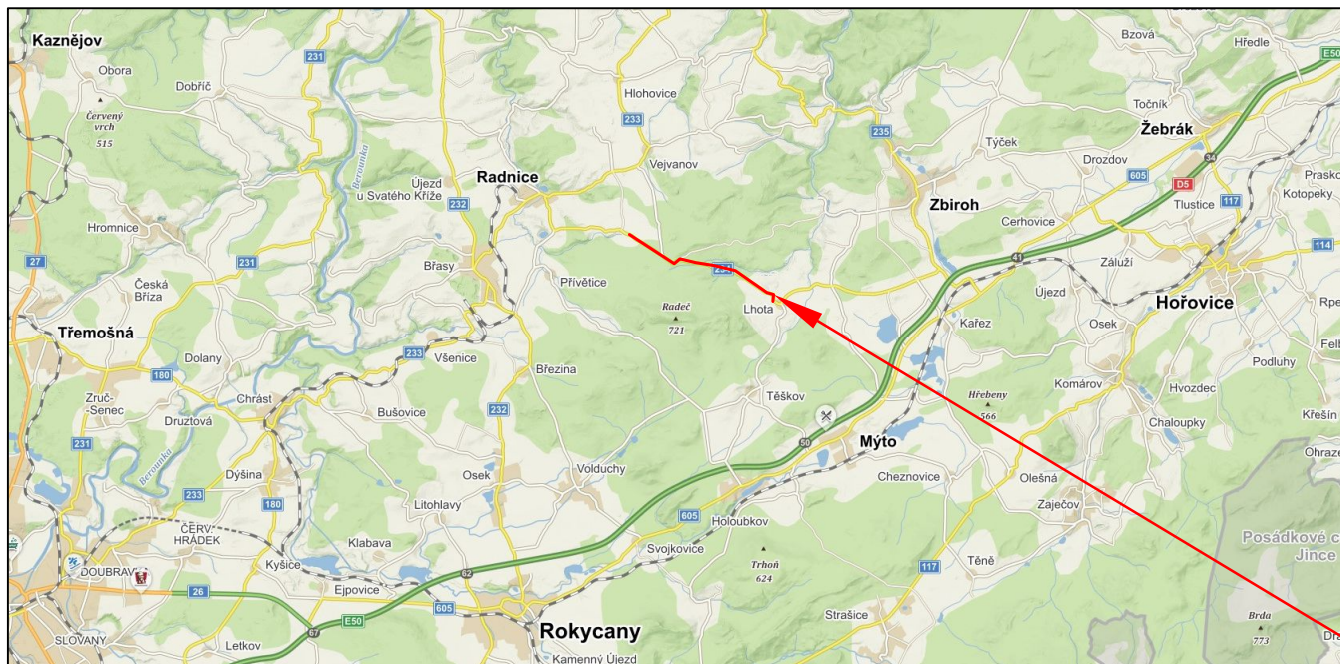

ŘEŠENÝ ÚSEK SILNICE II/234 – SKOMELNO – LHOTA POD RADČEM
CELKOVÁ DĚLKA ÚSEKU = 4,87258km

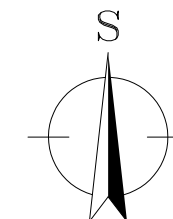

PK dopravní s.r.o., Lidická 811, 438 01 Žatec, IČ:04166205, DIČ: CZ04166205, email: info@pkdopravni.cz			
stupeň dokumentace:		RDS	
zodp. projektant:		PETR KOUBÍK	
vypracoval:		Ing. Lenka Tišlerová, Ph.D.	
investor:		SÚS PLZEŇSKÉHO KRAJE, p.o., Koterovská 162, 326 00 Plzeň	
název projektu:		formát: 2xA4	
Silnice II/234 - SKOMELNO - LHOTA POD RADČEM		datum: 02/2020	
		měřítko 1:500	
stavební objekt:		č.výkresu:	
předmět výkresu:		č.paré:	
C - SITUAČNÍ VÝKRESY		C.1	
SITUAČNÍ VÝKRES ŠIRŠÍCH VZTAHŮ			