



SITUACE DIO – NAVAZUJÍCÍ ČÁST OBJÍZDNÉ TRASY

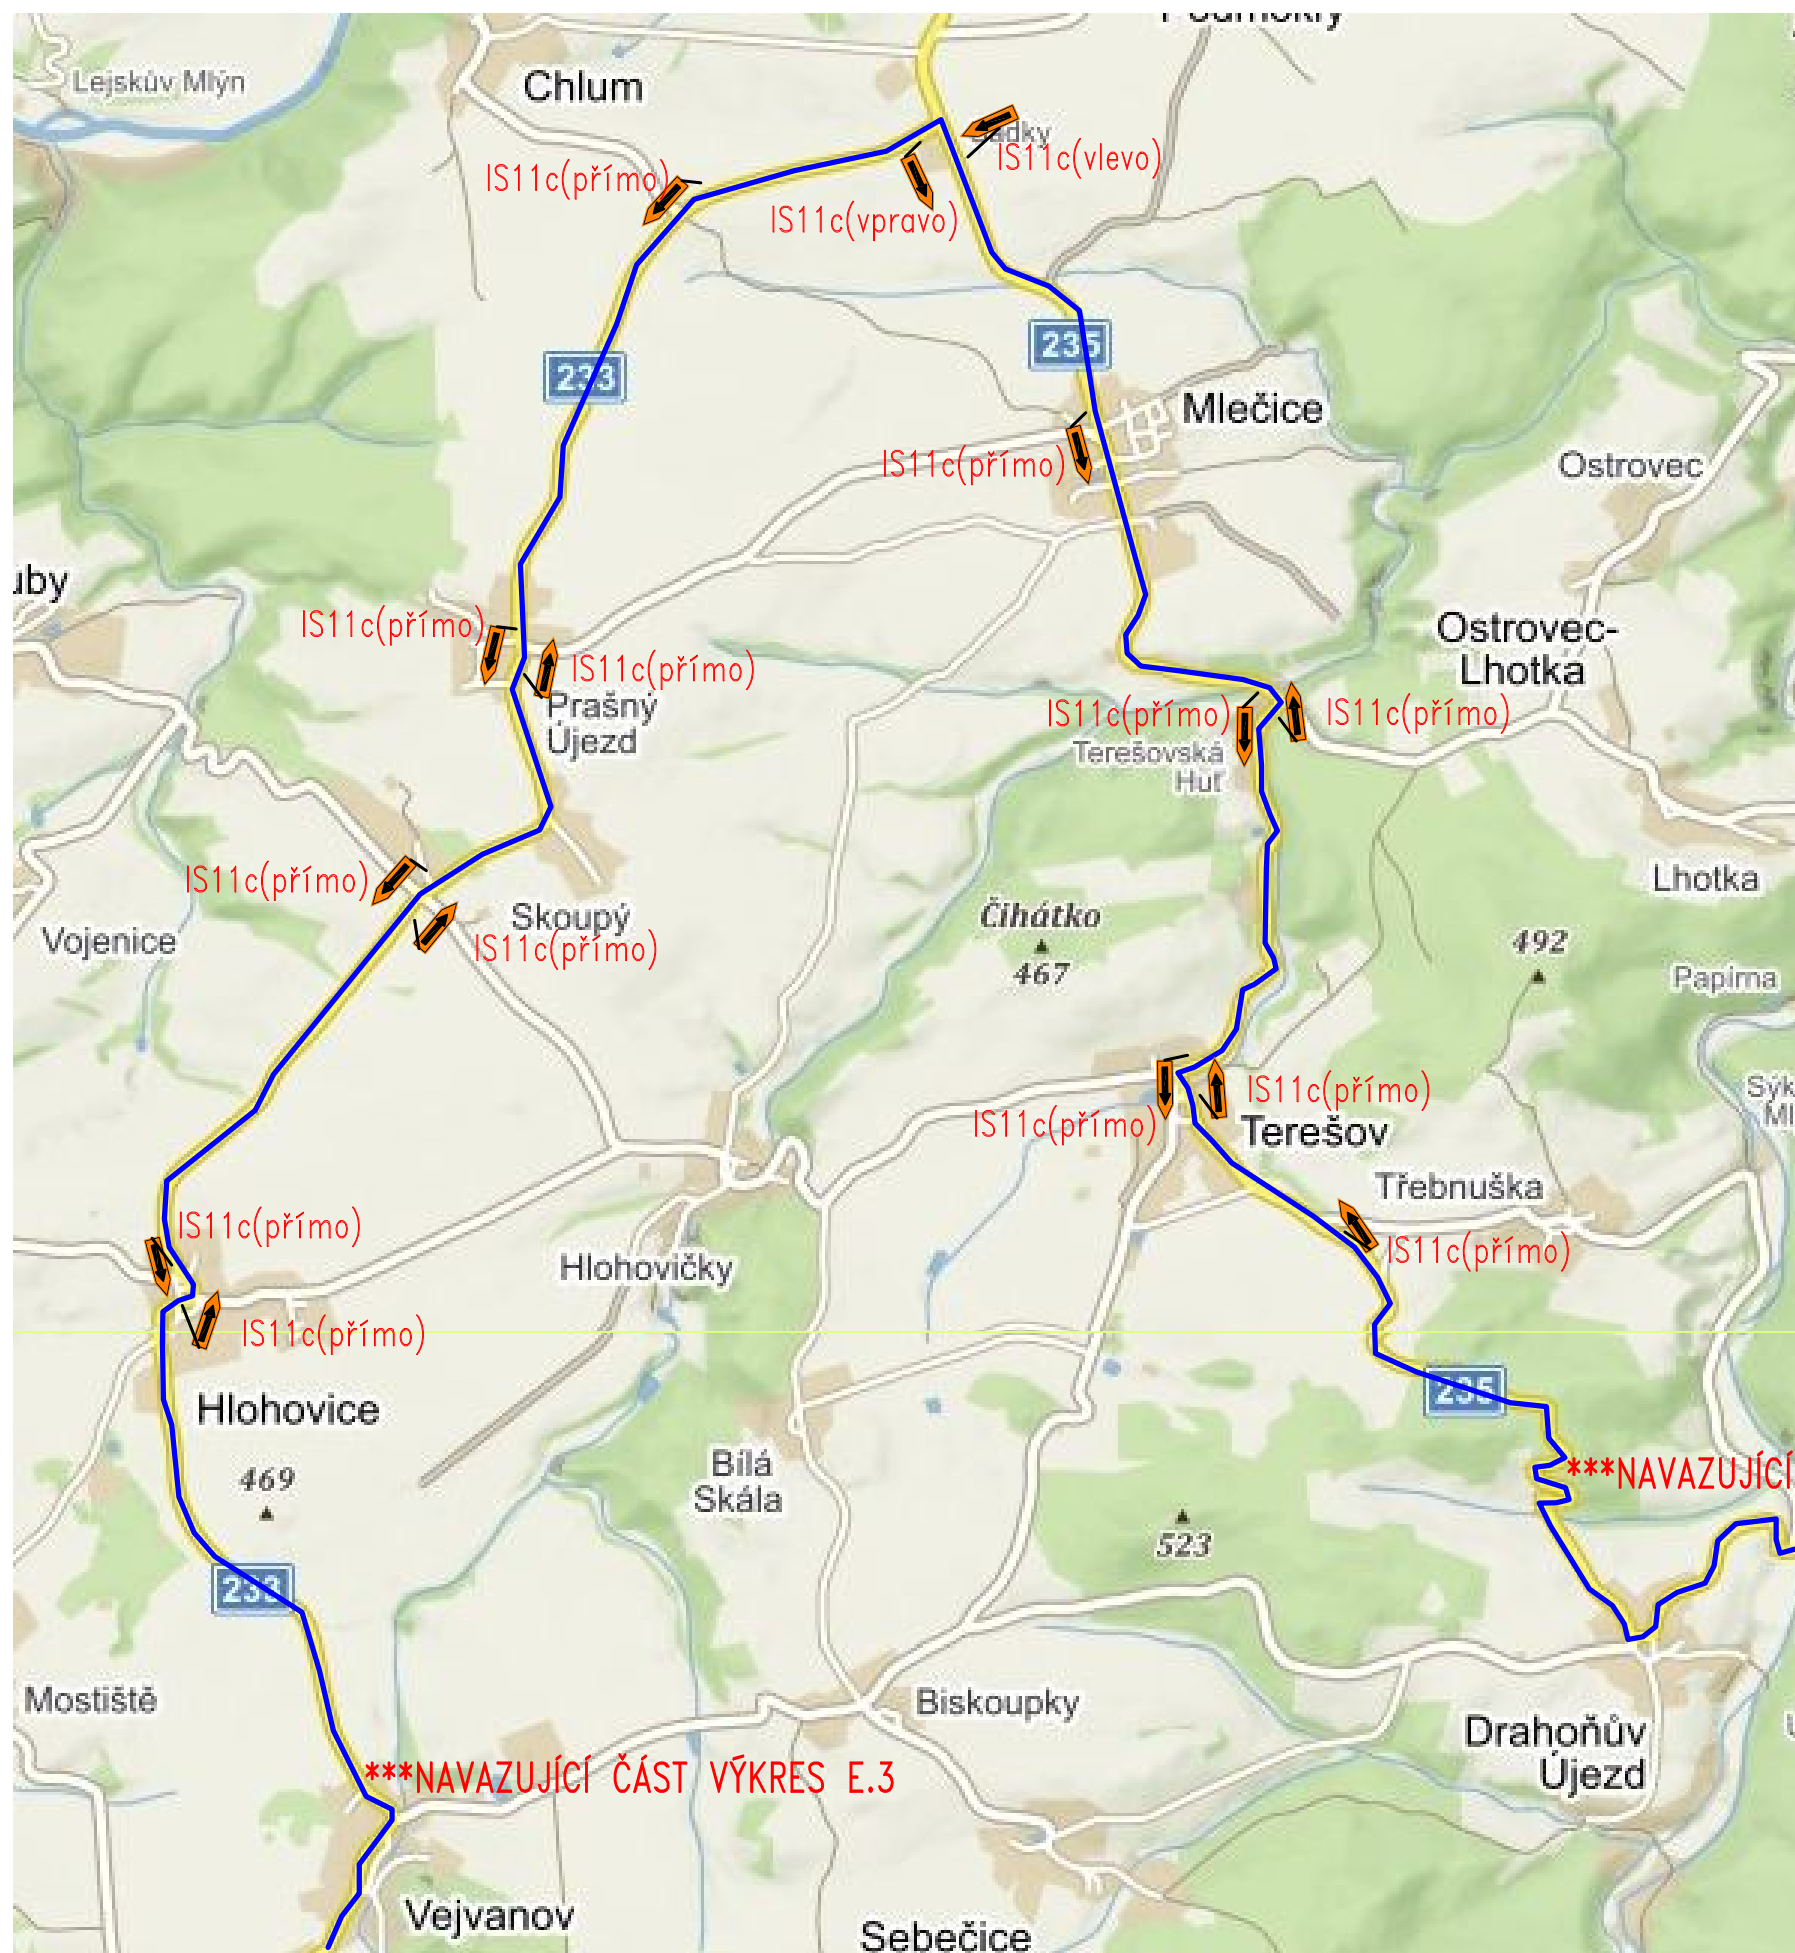


LEGENDA

- HLAVNÍ OBJÍZDNÁ TRASA
- IS11c

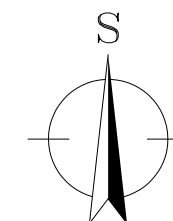

***NAVAZUJÍCÍ ČÁST VÝKRES E.4

***NAVAZUJÍCÍ ČÁST VÝKRES E.3

PK dopravní s.r.o., Lidická 811, 438 01 Žatec, IČ:04166205, DIČ: CZ04166205, email: info@pkdopravni.cz				
stupeň dokumentace:		RDS		
zodp. projektant:		PETR KOUBÍK		
vypracoval:		Ing. Lenka Tišlerová, Ph.D.		
investor:		SÚS PLZEŇSKÉHO KRAJE, p.o., Koterovská 162, 326 00 Plzeň		
název projektu:				
Silnice II/234 - SKOMELNO - LHOTA POD RADČEM				
stavební objekt:		E - ZOV + DIO	formát:	2xA4
předmět výkresu:		SITUACE DIO - NAVAZUJÍCÍ ČÁST OBJÍZDNÉ TRASY	datum:	02/2020
			měřítka	-
			č.výkresu:	E.5
			č.paré:	