



# ~~VZOROVÝ PŘÍČNÝ ŘEZ - UMÍSTĚNÍ VÝHYBEN~~

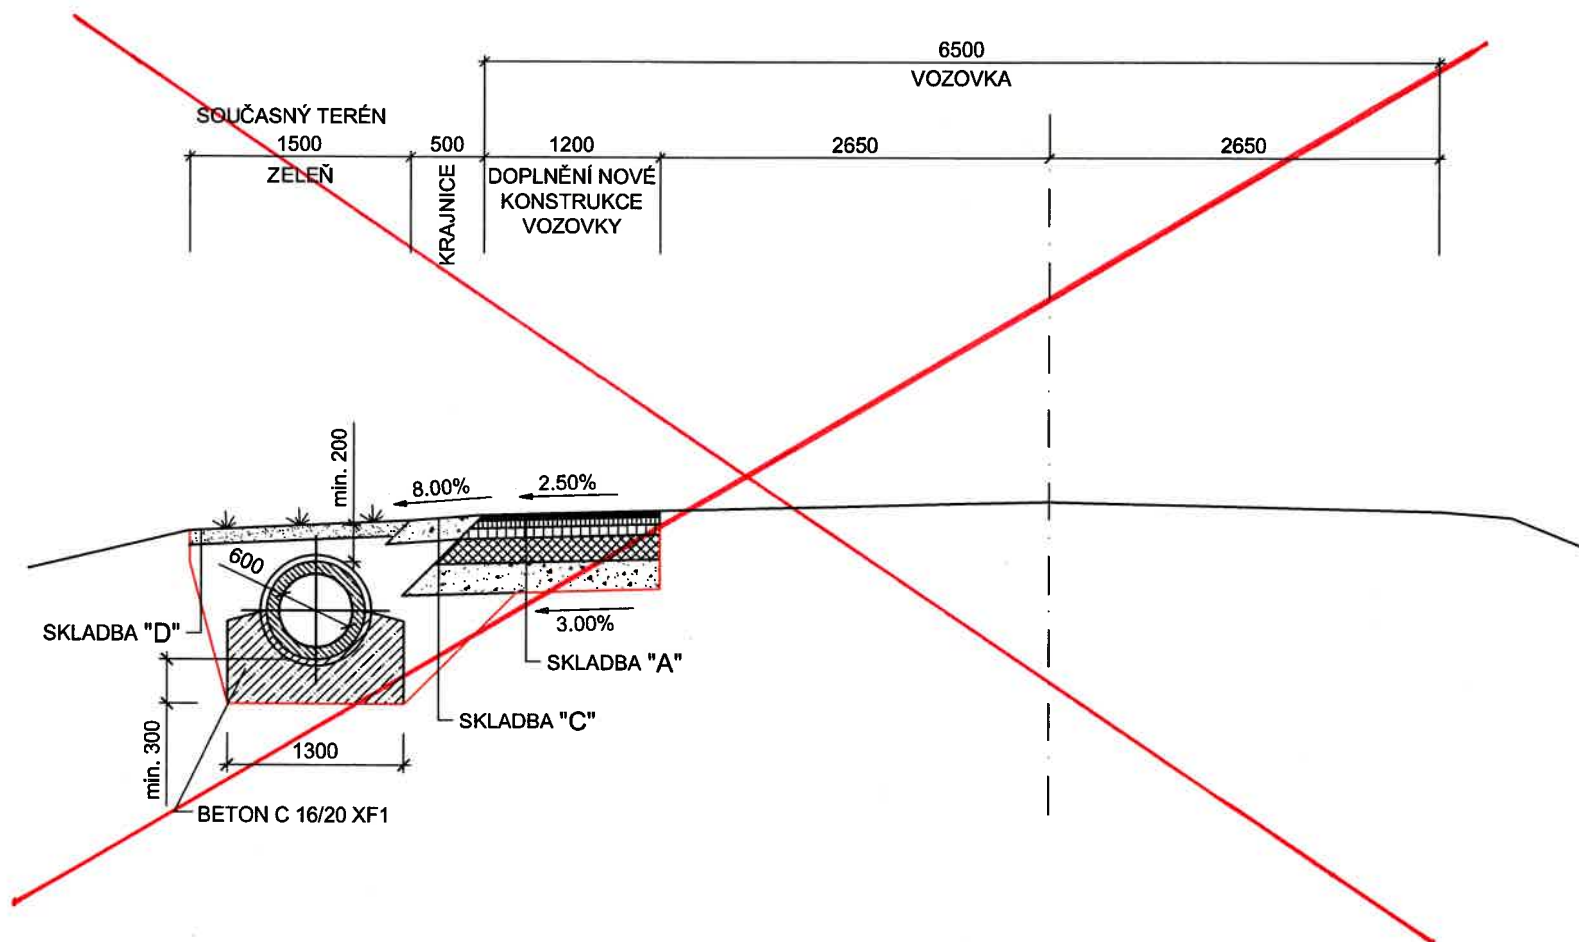

## VZOROVÝ PŘÍČNÝ ŘEZ - OPRAVA POVRCHU

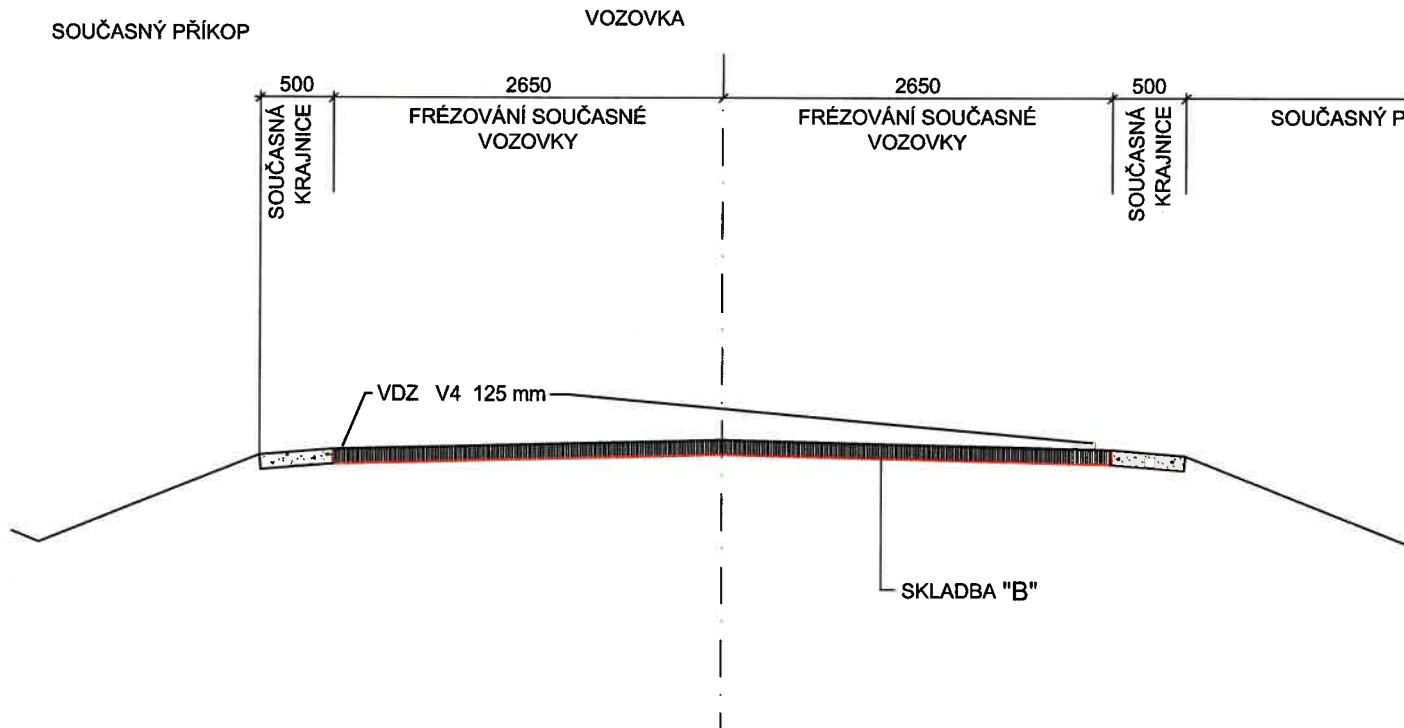

## ~~SKLADBA "A"~~

|                                    |                         |                |            |
|------------------------------------|-------------------------|----------------|------------|
| ASFALTOVÝ BETON - OBRUSNÁ VRSTVA   | ACO 11S PMB 45/80-60    | ČSN EN 13108-1 | 50 mm      |
| SPOJOVACÍ POSTŘÍK ASFALTOVÝ        | PS-EP                   | ČSN 73 6129    | 0,25 kg/m2 |
| ASFALTOVÝ BETON - LOŽNÍ VRSTVA     | ACL 22 S S PMB 25/55-60 | ČSN EN 13108-1 | 50 mm      |
| SPOJOVACÍ POSTŘÍK ASFALTOVÝ        | PS-EP                   | ČSN 73 6129    | 0,25 kg/m2 |
| ASFALTOVÝ BETON - PODKLADNÍ VRSTVA | ACP 16+                 | ČSN EN 13108-1 | 70 mm      |
| Edef,2 = 140 MPa                   |                         |                |            |
| MECHANICKY ZPEVNĚNÉ KAMENIVO       | MZK                     | ČSN 73 6126-1  | 170 mm     |
| Edef,2 = 90 MPa                    |                         |                |            |
| ŠTĚRKODRŤ 0-32                     | ŠD                      | ČSN 73 6126-1  | 200 mm     |
| Edef,2 = 45 MPa                    |                         |                |            |
| CELKEM                             |                         |                | 530 mm     |

## ~~SKLADBA "B"~~

|                                  |                      |                |            |
|----------------------------------|----------------------|----------------|------------|
| FRÉZOVÁNÍ                        |                      |                | -50 mm     |
| ASFALTOVÝ BETON - OBRUSNÁ VRSTVA | ACO 11S PMB 45/80-60 | ČSN EN 13108-1 | 50 mm      |
| VYROVNÁVKY ASFALTOVÝ BETON       | ACL 22S PMB 25/55-60 | ČSN EN 13108-1 | Ø40 mm     |
| SPOJOVACÍ POSTŘÍK ASFALTOVÝ      | PS-EP                | ČSN 73 6129    | 0,25 kg/m2 |
| CELKEM                           |                      |                | 90 mm      |

## ~~SKLADBA "C"~~

|                 |    |               |        |
|-----------------|----|---------------|--------|
| ŠTĚRKODRŤ 0-32  | ŠD | ČSN 73 6126-1 | 150 mm |
| Edef,2 = 45 MPa |    |               |        |
| CELKEM          |    |               | 150 mm |


## ~~SKLADBA "D"~~

|                             |  |  |          |
|-----------------------------|--|--|----------|
| OSETÍ TRAVOU - PARKOVÁ SMĚS |  |  | 2,5kg/m2 |
| ORNICE                      |  |  | 100 mm   |

Katastrální území: Červený Hrádek u Plzně (okres Plzeň-město);621081

Souřadnicový systém: JTSK

Výškový systém: B. p. v.

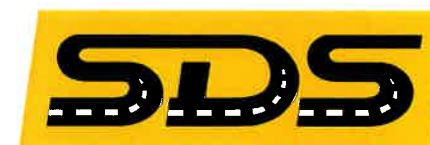

PROJEKČNÍ A INŽENÝRSKÁ KANCELÁŘ

|                 |   |                  |             |  |
|-----------------|---|------------------|-------------|--|
| Vypracoval      |   | Zodp. projektant |             | Ing. Čeněk Stehlík<br>projekční kancelář<br>Levandulová 23, 312 00 Plzeň<br>tel.: 377 331 311<br>email: c.stehlik@centrum.cz |
| Ing. Č. Stehlík |   | Ing. Č. Stehlík  |             |  |
|                 |   |                  |             |  |
| Kraj:           | Plzeňský  | MÚ:              | ÚMO Plzeň 4 |  |
| Investor:       | SÚS PK, p. o., Koterovská 462/162, 326 00 Plzeň   |                  |             |  |
| Akce:           | „III/18016 REKONSTRUKCE ČERVENOHRÁDECKÉ ULICE II. A<br>III. ETAPA, 2.ČÁST - OPRAVA UL. K FOŘTOVNĚ - DIO“. |                  |             |  |
| Obsah:          | VZOROVÉ PŘÍČNÉ ŘEZY   |                  |             |  |
| Formát          | 13x A4  |                  |             |  |
| Datum           | 08/2020   |                  |             |  |
| Účel            | DPS   |                  |             |  |
| Čís. zakázky    | 06-24-20  |                  |             |  |
| Měřítko         | 1:50  |                  |             |  |
| Čís. přílohy    | Čís. kopie  |                  |             |  |
| 5.              |   |                  |             |  |