


## VZOROVÝ PŘÍČNÝ ŘEZ VOZOVKOU - SILNICE III/205 7

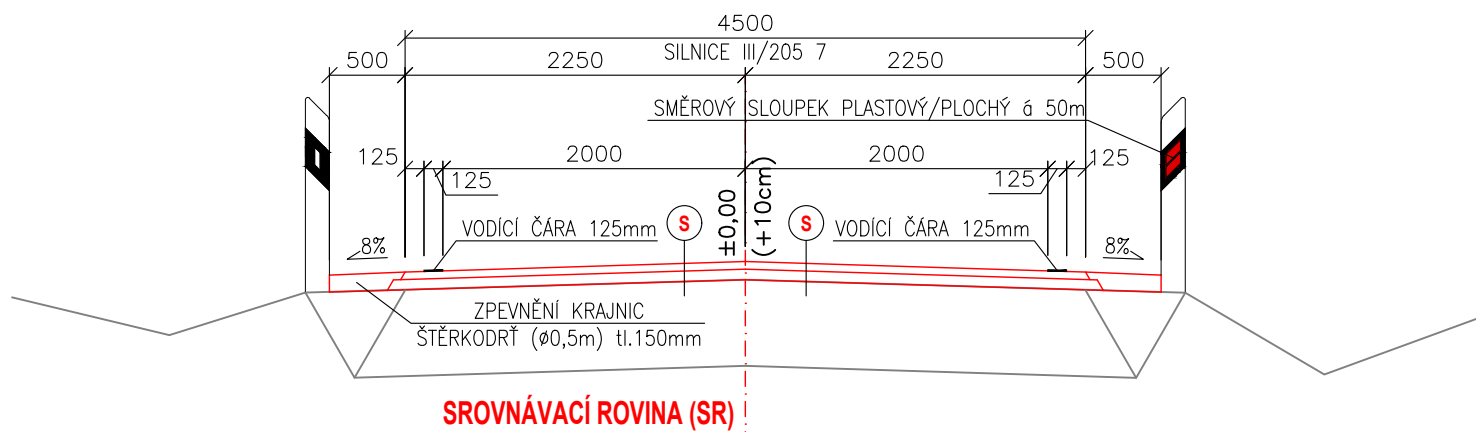

## VZOROVÁ KONSTRUKČNÍ SKLADBA VOZOVKY:

### S OPRAVA VOZOVKY

ACO 11S 50/70	50 mm	ČSN 73 6121
PS (spojovací postřík)	0,5kg/m <sup>2</sup>	ČSN 73 6129
ACP 16+ 50/70 (celoplošné vyrovnaní povrchu)	Ø70 mm	ČSN 73 6121
výztužná vrstva z geomříže (100/100 kN/m)	aplikace dle	TP 147
ACP 16+ 50/70 (výsrava výtluků 20% celkové plochy)		ČSN 73 6121
PS (spojovací postřík)	0,3kg/m <sup>2</sup>	ČSN 73 6129
očistění povrchu stávající vozovky		
stávající vozovka		
<b>CELKEM</b>	<b>cca.90-100 mm</b>	<b>(navýšení nivelety)</b>

PK dopravní s.r.o., Lidická 811, 438 01 Žatec, IČ:04166205, DIČ: CZ04166205, email: info@pkdopravni.cz	
stupeň dokumentace:	RDS
zodp. projektant:	PETR KOUBÍK
vypracoval:	MICHAL ČÍZEK
investor:	SÚS Plzeňského kraje, p.o.
název projektu:	III/205 7 Pláně -Korýtká-x III/205 10
formát:	1x A4
datum:	05/2020
měřítko:	1:50
stavební objekt:	VZOROVÝ ŘEZ
předmět výkresu:	4
č.výkresu:	č.paré: