


DETAIL VSTUPNÍ BRANKY

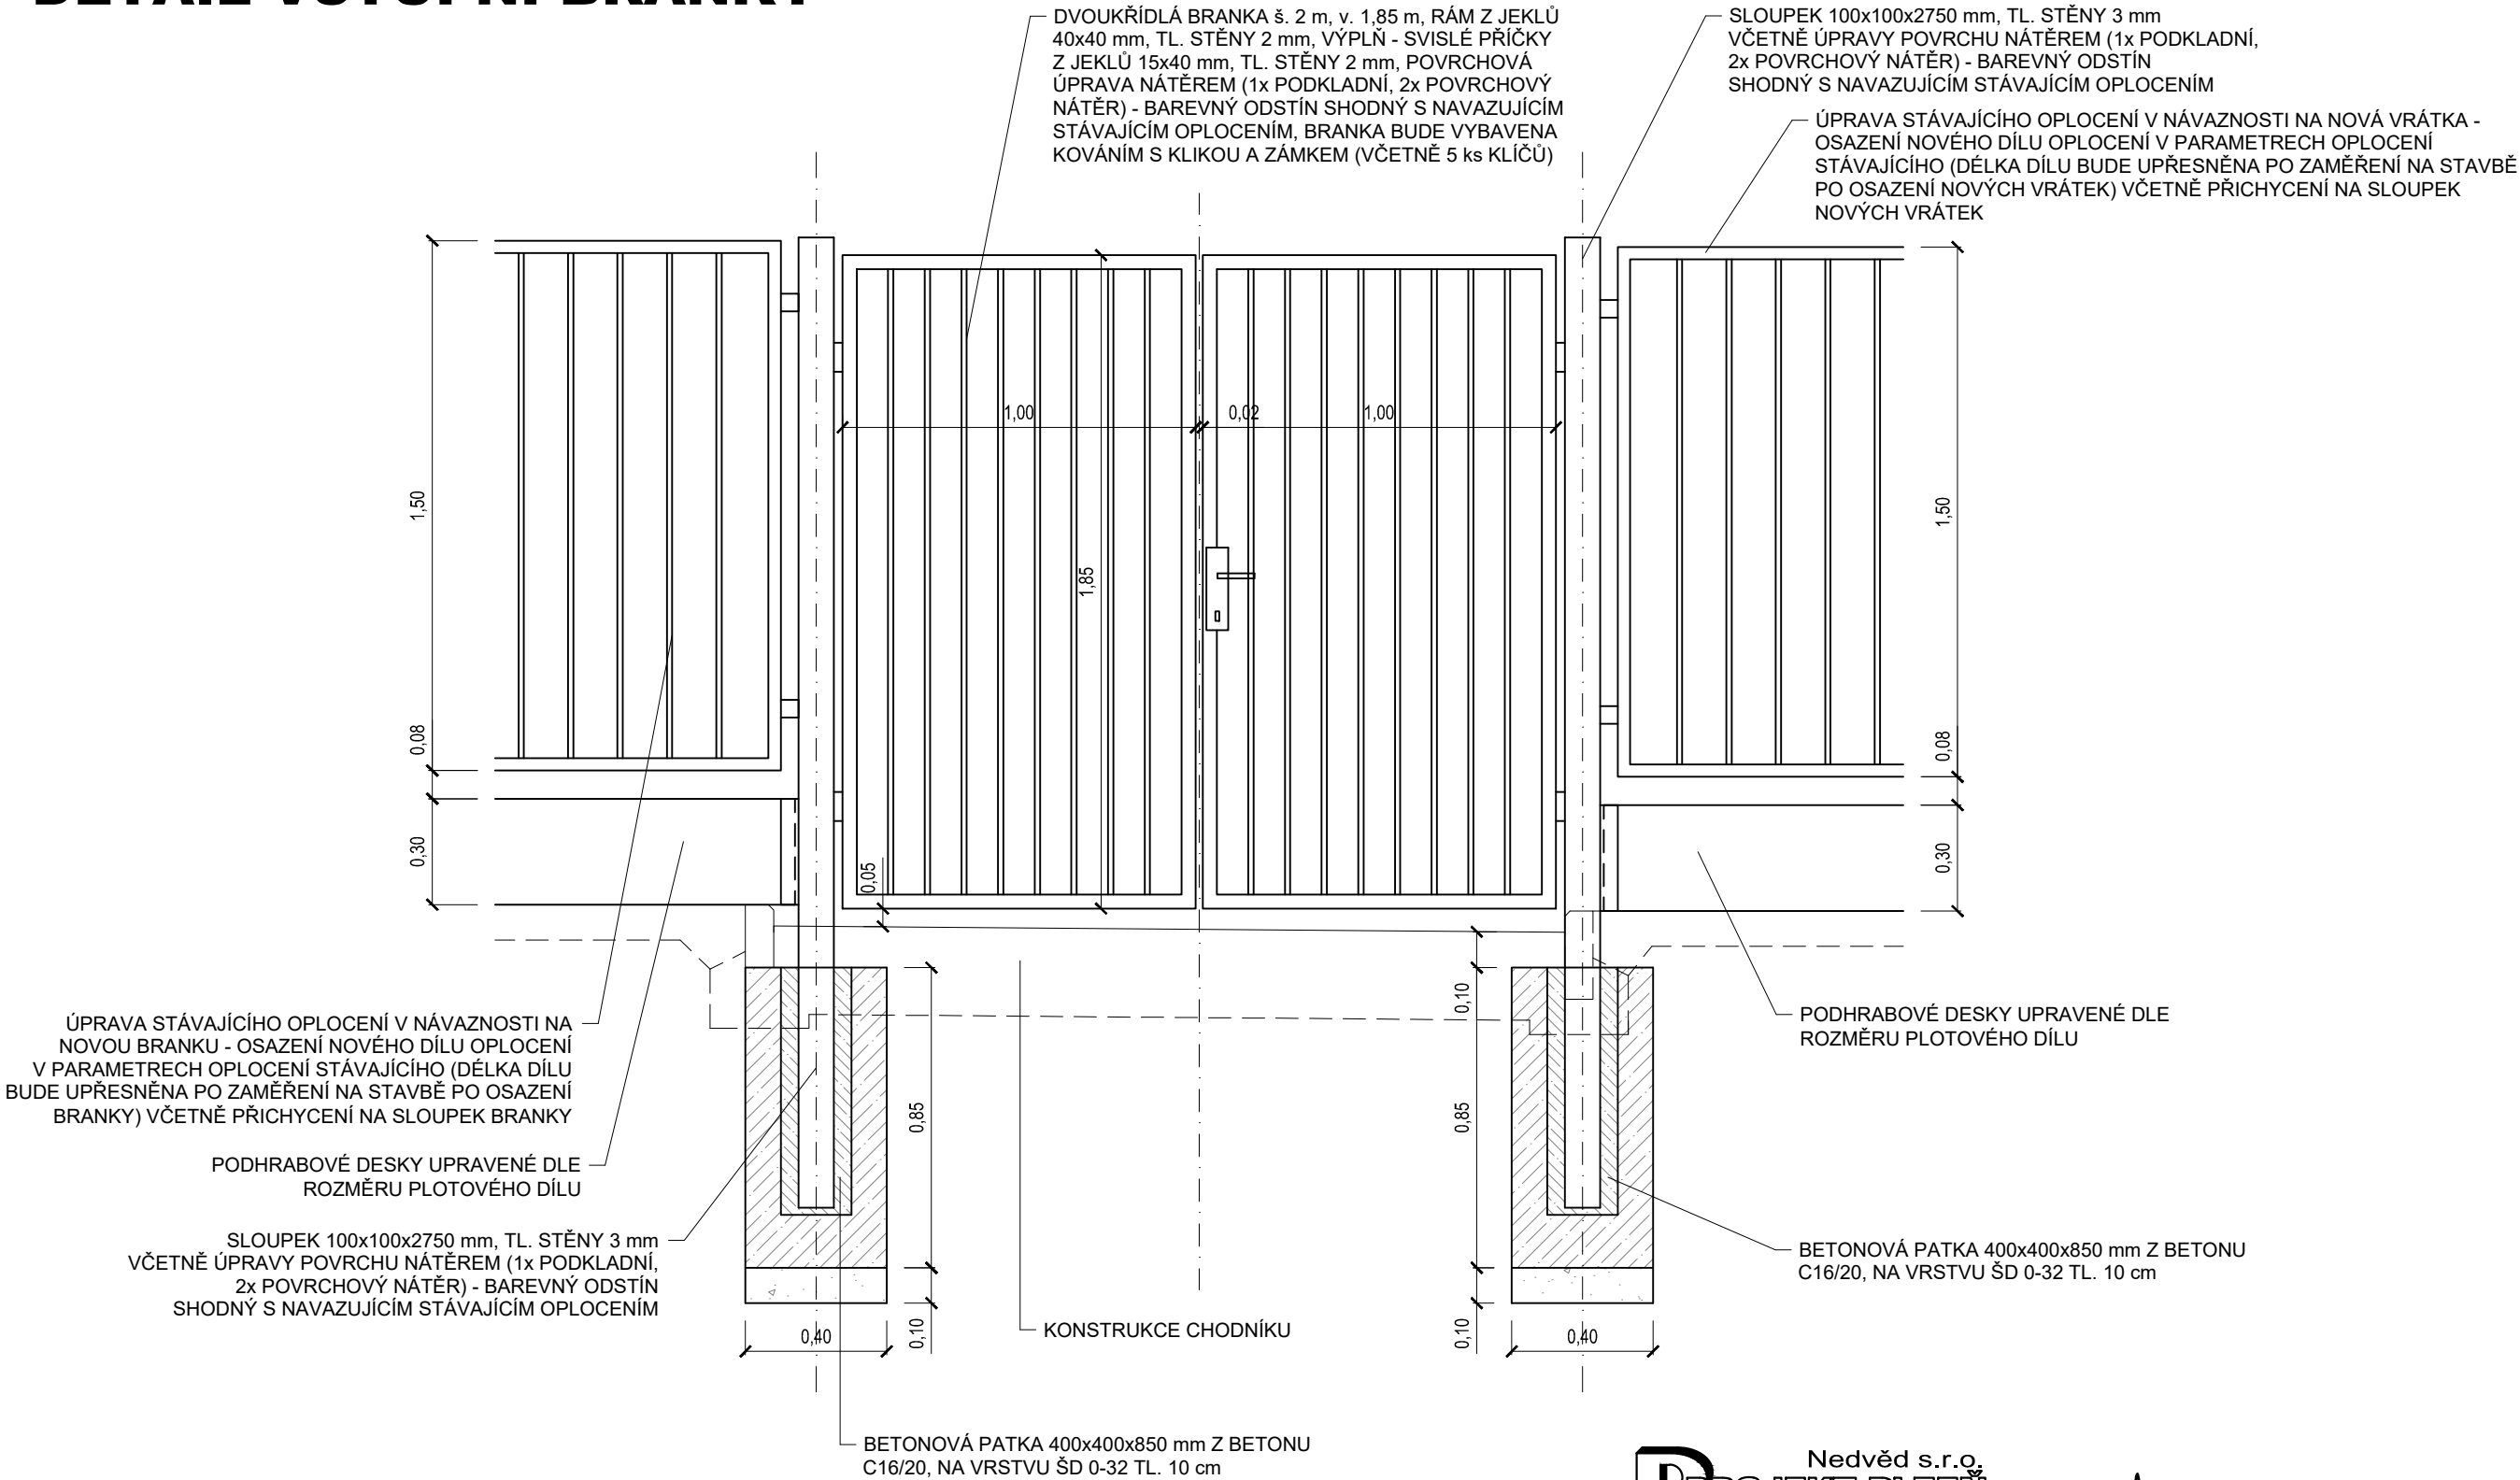

**D** Nedvěd s.r.o.  
**PROJEKT PLZEŇ**, PROJEKTOVÁ KANCELÁŘ

KOTEROVSKÁ 177, 326 00 PLZEŇ

<div>VED.PROJEKTU  Petr ŠTĚPÁNEK</div>		<div>ODP.PROJEKTANT  Ing. Karel NEDVĚD</div>		<div>PROJEKTANT  Petr ŠTĚPÁNEK</div>		<div>RAZÍTKO  Nedvěd s.r.o., <b>DPROJECT PLZEŇ</b> 326 00 PLZEŇ, Koterovská 177 tel.: 377 483 321-9, www.dprojekt.cz IČ 26388791, DIČ CZ26388791</div>	
KRAJ: PLZEŇSKÝ		OBEC: PLZEŇ		<div>SOUBOR6-Vejprnická-BUS-DPS-BRANKA.dwg</div> <div>DATUM09/2020</div> <div>STUPEŇDPS</div> <div>ZMĚNA Č.</div> <div>MĚŘITKO1 : 20</div> <div>PŘÍLOHA / PARÉ6.</div>			
OBJEDNATEL: Střední odborné učiliště elektrotechnické, Plzeň							
<div>PLZEŇ, VEJPRNICKÁ ULICE 56 - OBRATIŠTĚ BUS U ATLETICKÉHO TUNELU</div>							
<div>D.1.1. SO 110 OBRATIŠTĚ BUS DETAIL VSTUPNÍ BRANKY</div>							