VZOROVÝ PŘÍČNÝ ŘEZ

PLOCHA OBRATIŠTĚ "BUS" S NAVAZUJÍCÍM CHODNÍKEM

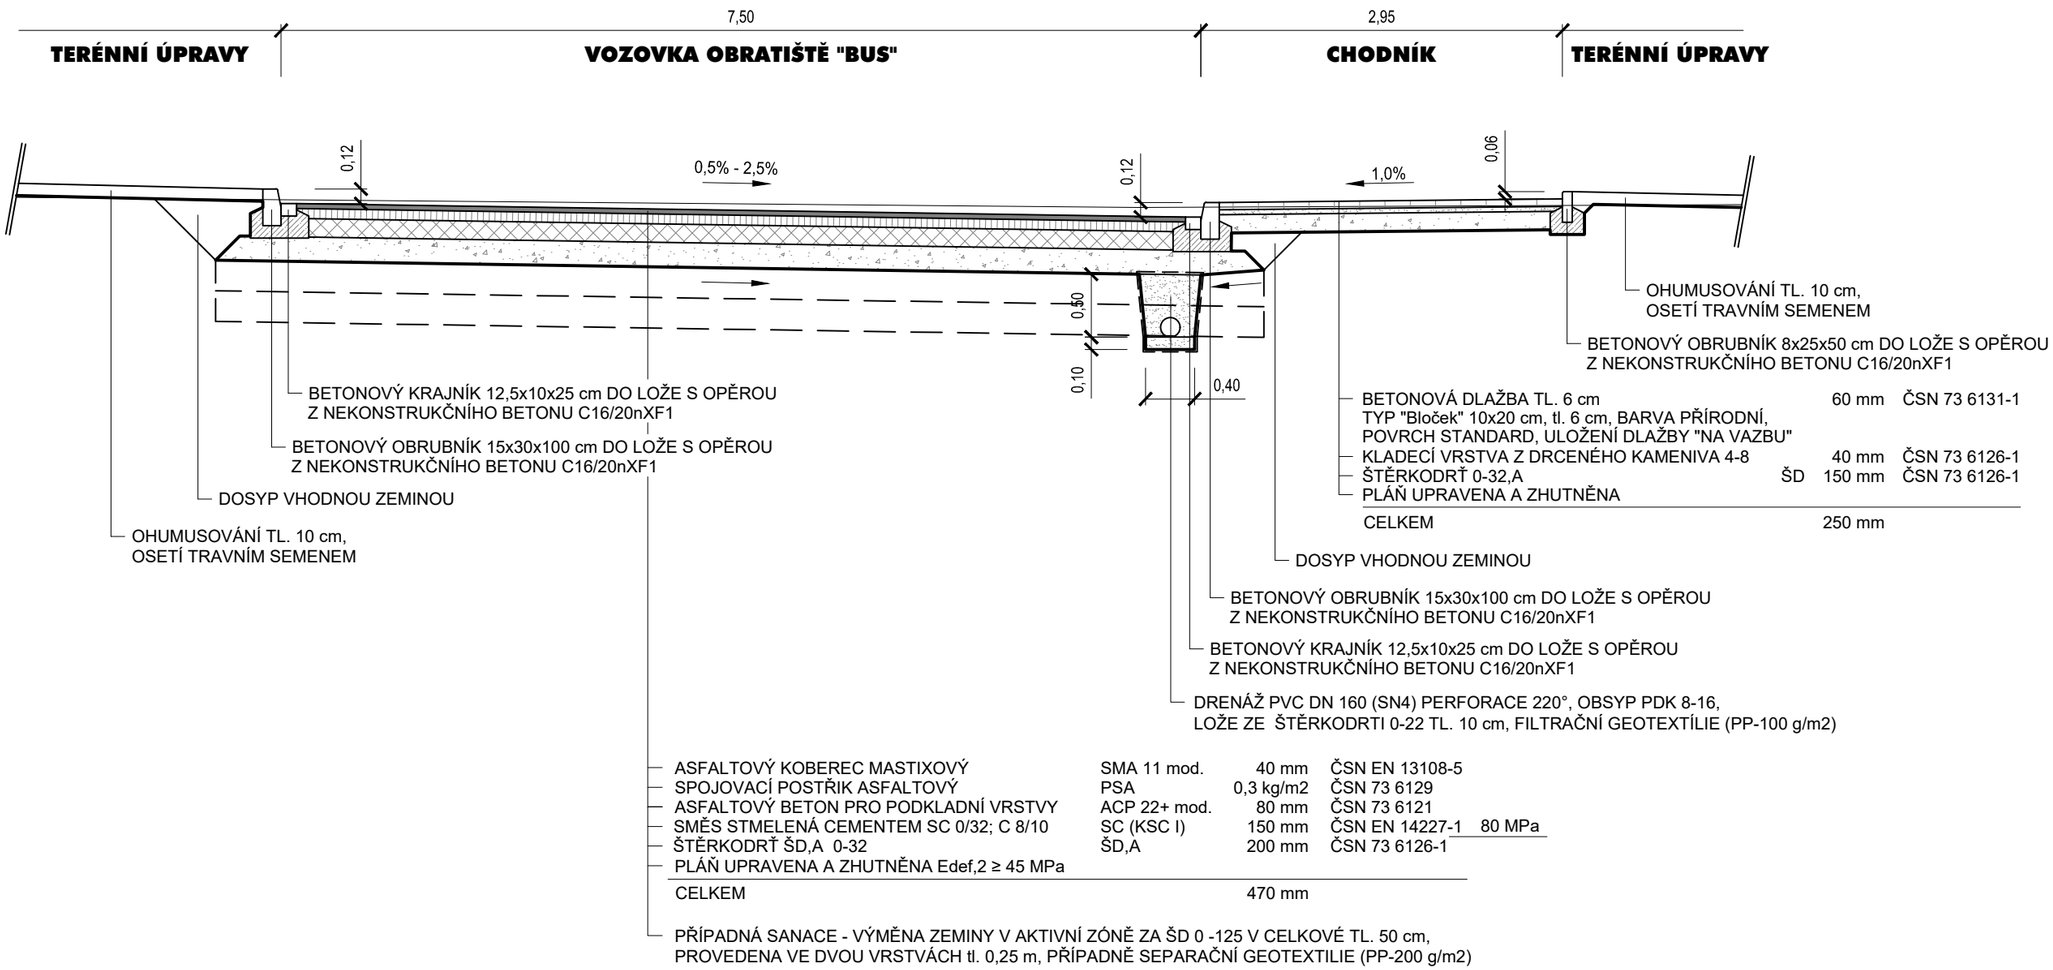

BETONOVÁ DLAŽBA TL. 6 cm TYP "Bloček" 10x20 cm, tl. 6 cm, BARVA PŘÍRODNÍ, POVRCH STANDARD, ULOŽENÍ DLAŽBY "NA VAZBU"		60 mm	ČSN 73 6131-1	
KLADECÍ VRSTVA Z DRCENÉHO KAMENIVA 4-8		40 mm	ČSN 73 6126-1	
ŠTĚRKODRŤ 0-32,A	ŠD	150 mm	ČSN 73 6126-1	
PLÁŇ UPRAVENA A ZHUTNĚNA				
CELKEM		250 mm		

ASFALTOVÝ KOBEREC MASTIXOVÝ	SMA 11 mod.	40 mm	ČSN EN 13108-5	
SPOJOVACÍ POSTŘIK ASFALTOVÝ	PSA	0,3 kg/m2	ČSN 73 6129	
ASFALTOVÝ BETON PRO PODKLADNÍ VRSTVY	ACP 22+ mod.	80 mm	ČSN 73 6121	
SMĚS STMELENÁ CEMENTEM SC 0/32; C 8/10	SC (KSC I)	150 mm	ČSN EN 14227-1	80 MPa
ŠTĚRKODRŤ ŠD,A 0-32	ŠD,A	200 mm	ČSN 73 6126-1	
PLÁŇ UPRAVENA A ZHUTNĚNA Edef,2 ≥ 45 MPa				
CELKEM		470 mm		

PŘÍPADNÁ SANACE - VÝMĚNA ZEMINY V AKTIVNÍ ZÓNĚ ZA ŠD 0 -125 V CELKOVÉ TL. 50 cm, PROVEDENA VE DVOU VRSTVÁCH tl. 0,25 m, PŘÍPADNĚ SEPARAČNÍ GEOTEXTILIE (PP-200 g/m2)

Nedvěd s.r.o.
PROJEKT PLZEŇ, PROJEKTOVÁ KANCELÁŘ
KOTEROVSKÁ 177, 326 00 PLZEŇ

	VED.PROJEKTU	ODP.PROJEKTANT	PROJEKTANT
	Petr ŠTĚPÁNEK	Ing. Karel NEDVĚD	Petr ŠTĚPÁNEK
KRAJ:	PLZEŇSKÝ	OBEC:	PLZEŇ
OBJEDNATEL:	Střední odborné učiliště elektrotechnické, Plzeň		

RAZÍTKO

Nedvěd s.r.o.
PROJEKT PLZEŇ
326 00 PLZEŇ, Koterovská 177
tel.: 377 483 321-9, www.dprojekt.cz
IČ 26388791, DIČ CZ26388791

PLZEŇ, VEJPRNICKÁ ULICE 56 - OBRATIŠTĚ BUS U ATLETICKÉHO TUNELU

SOUBOR	3-Vejprnická_BUS-SO110-DUSP-VZOR.dwg
DATUM	03/2020
STUPEŇ	DUSP
ZMĚNA Č.	
MĚŘÍTKO	1 : 50
PŘÍLOHA / PARÉ	3.

D.1.1. SO 110 OBRATIŠTĚ BUS

VZOROVÝ PŘÍČNÝ ŘEZ