
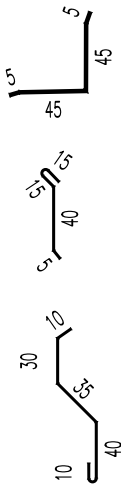


Detail B - prostup VZT

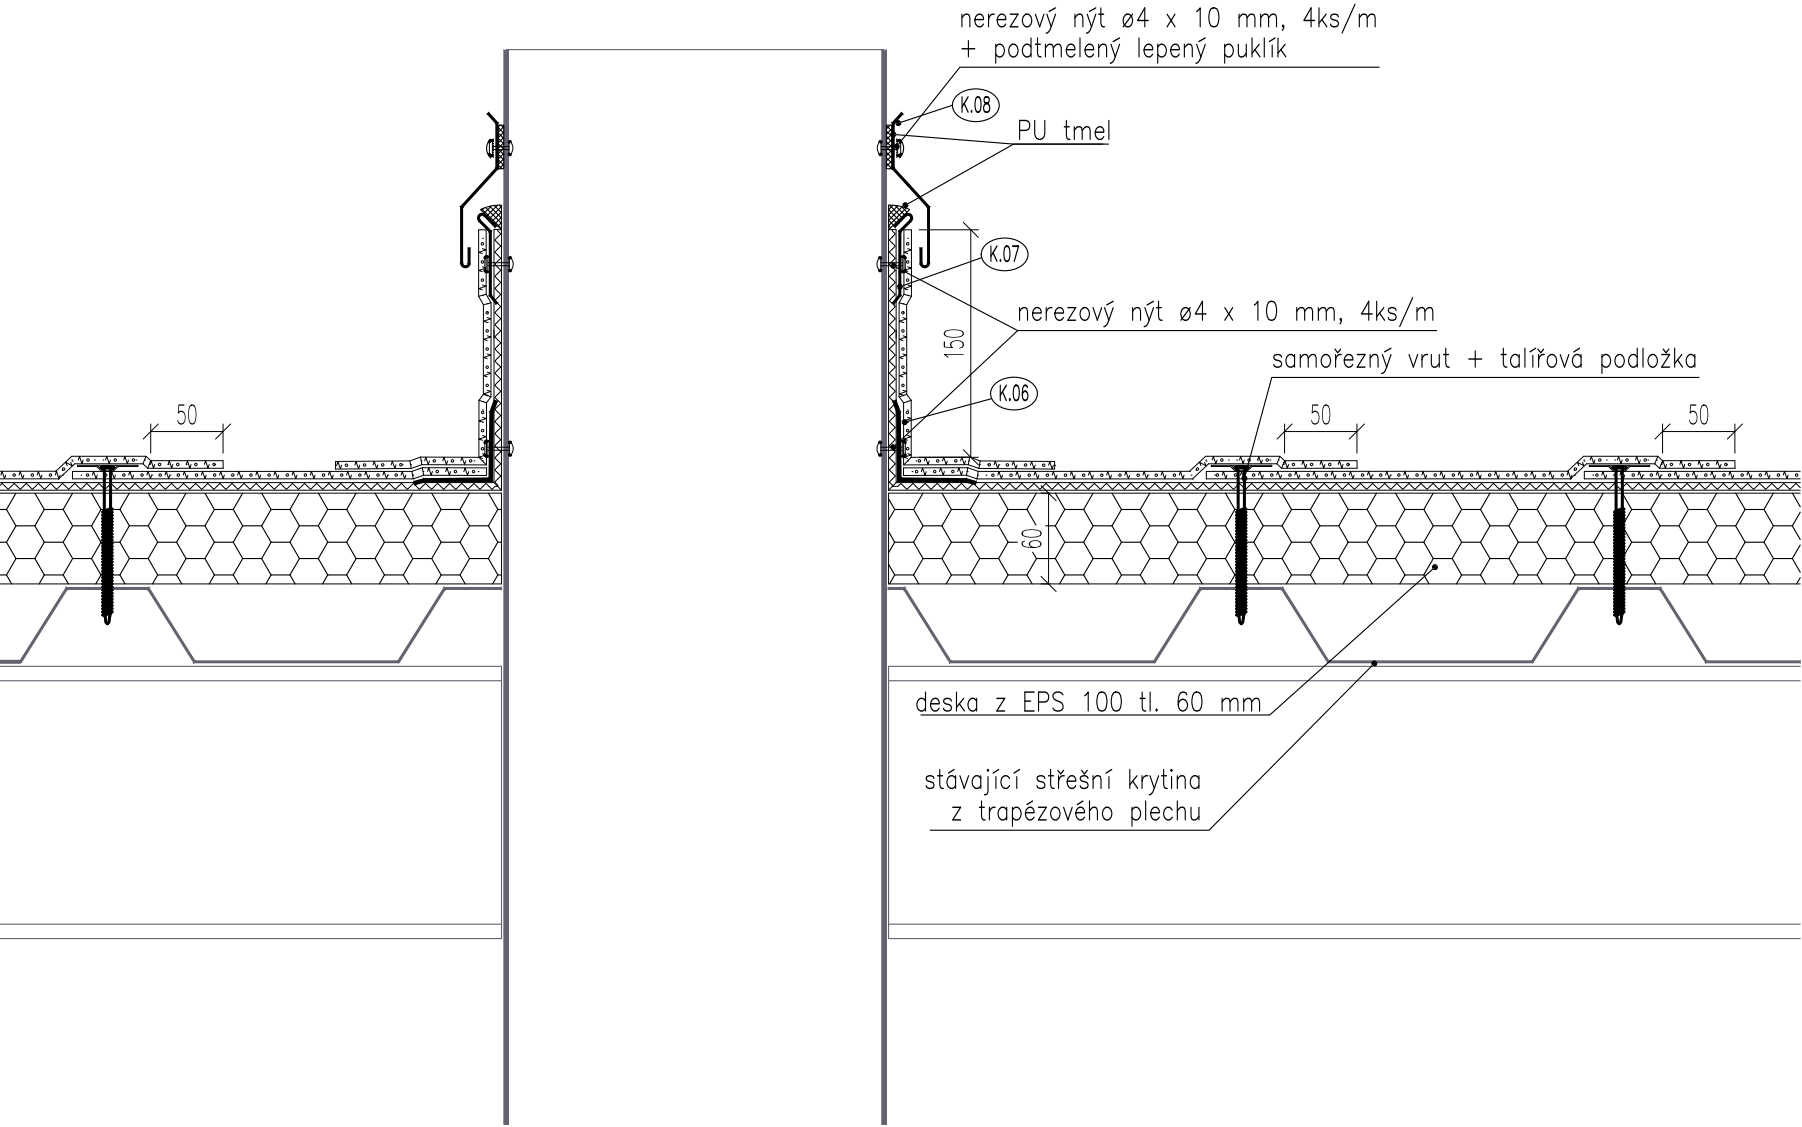

K.06 koutová lišta  
poplastovaný plech  
tl. 0,60 mm, r.š. 100 mm

K.07 stěnová lišta  
poplastovaný plech  
tl. 0,60 mm, r.š. 75 mm

K.08 krycí lišta  
poplastovaný plech  
tl. 0,60 mm, r.š. 125 mm

POZNÁMKA:  
Rozměry klempířských prvků před jejich výrobou přesně oměřit na stavbě.  
Šedou barvou jsou označeny původní konstrukce.  
Nedílnou součástí je technická zpráva, která přesněji specifikuje postupy a materiály.

<div>ATELIER</div> <div>DEK</div>	PROJEKTOVÁ DOKUMENTACE OPRAVY ŠIKMÉ STŘECHY ŠKOLNÍ JÍDELNY A UČŇOVSKÝCH DÍLEN STŘEDNÍ ŠKOLY BOR, PLZEŇSKÁ 231, 348 02 BOR		
	projektant:	DEKPROJEKT s. r. o. Tiskafská 10/257, 108 00 tel: 234 054 284 fax: 234 054 291	objednatel: STŘEDNÍ ŠKOLA BOR Plzeňská 231 348 02 Bor tel: +420 736 413 401
stupeň dokumentace: DPS		část dokumentace: B. Výkresová část	obsah výkresu: Detail B - prostup VZT
vypracoval: Ing. Miroslav Adam		paré:	
kontroloval: Ing. Lubomír Odehnal		číslo výkresu: 07	
formát: A3	datum: 30.4.2020	měřítko: 1:5	č. zakázky: 2020-005515-AdM