Detail A - okapová hrana

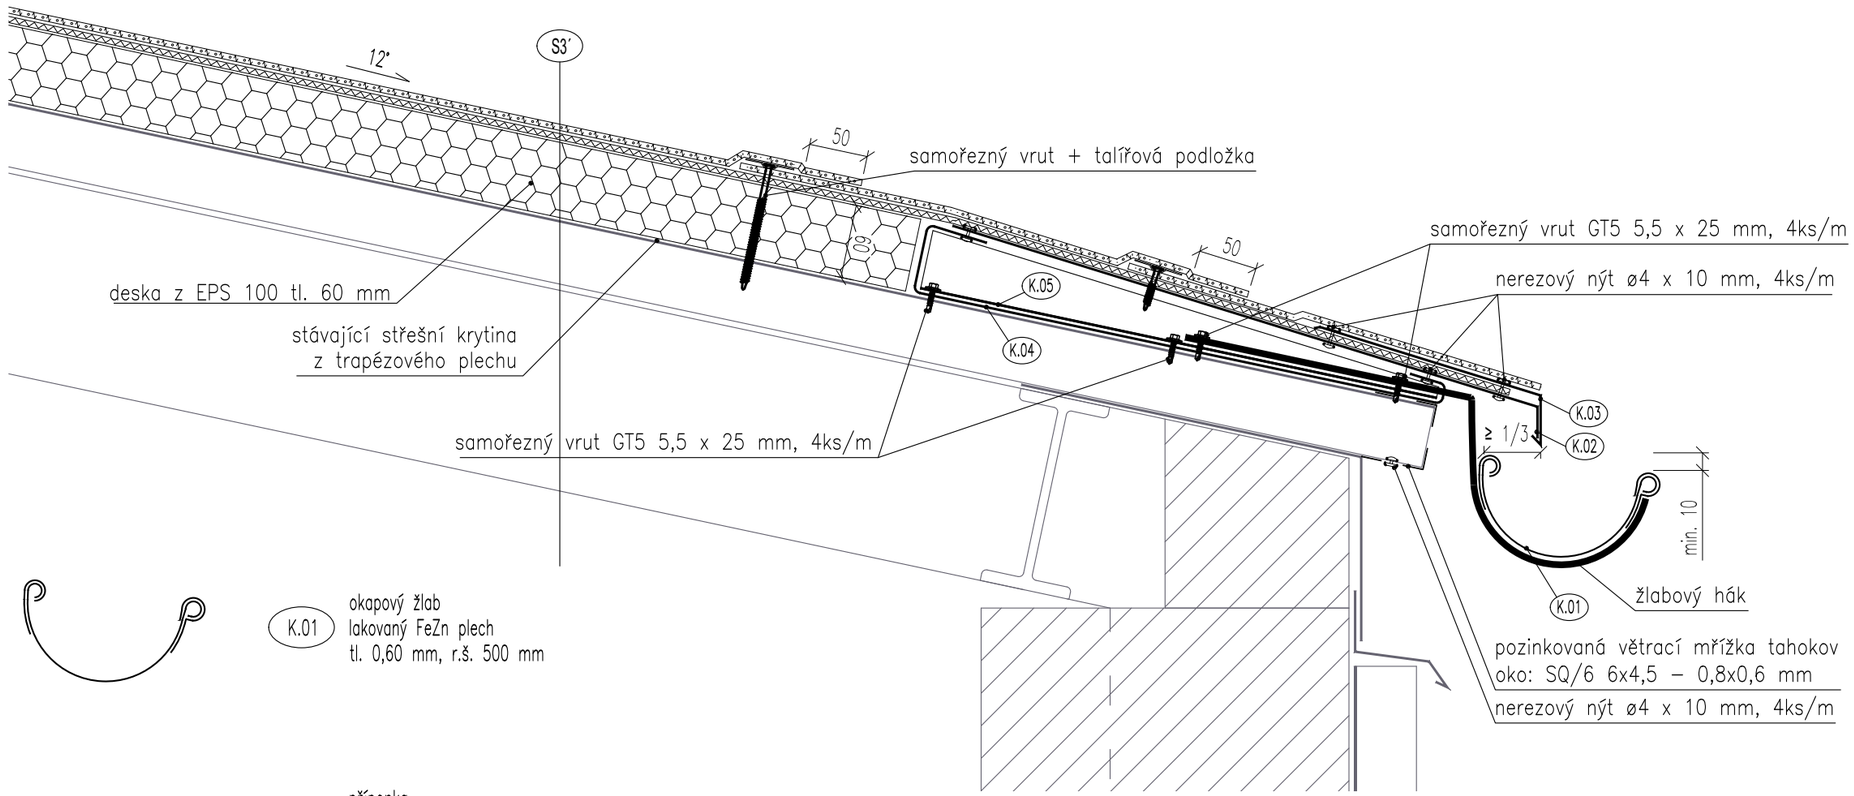

K.01 okapový žlab
lakovaný FeZn plech
tl. 0,60 mm, r.š. 500 mm

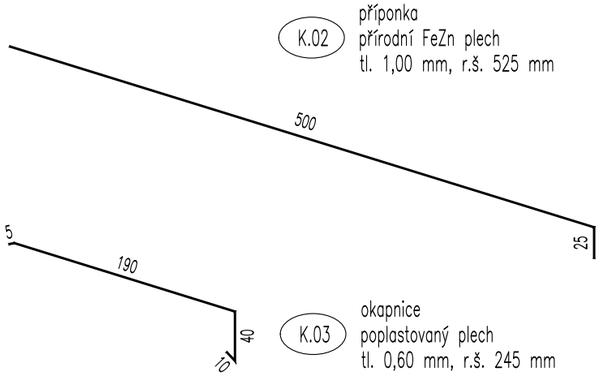

K.02 příponka
přírodní FeZn plech
tl. 1,00 mm, r.š. 525 mm

K.03 okapnice
poplastovaný plech
tl. 0,60 mm, r.š. 245 mm

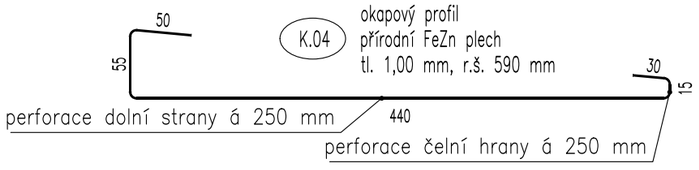

K.04 okapový profil
přírodní FeZn plech
tl. 1,00 mm, r.š. 590 mm

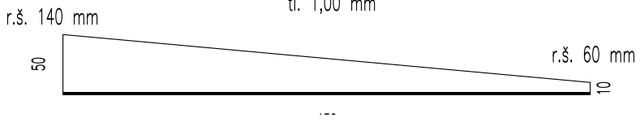

K.05 výztužný profil U šířky 40 mm á 250 mm
přírodní FeZn plech
tl. 1,00 mm

POZNÁMKA:
Rozměry klempířských prvků před jejich výrobou přesně oměřit na
Šedou barvou jsou označeny původní konstrukce.
Nedílnou součástí je technická zpráva, která přesněji specifikuje p
a materiály.

ATELIER DEK

PROJEKTOVÁ DOKUMENTACE OPRAVY ŠIKMÉ STŘECHY ŠKOLNÍ JÍDELNY A UČŇOVSKÝCH DÍLEN STŘEDNÍ ŠKOLY BOR, PLZEŇSKÁ 231, 348 02 BOR

projektant: DEKPROJEKT s. r. o.
Tiskařská 10/257, 108 00
tel: 234 054 284
fax: 234 054 291

objednatel: STŘEDNÍ ŠKOLA BOR
Plzeňská 231
348 02 Bor
tel: +420 736 413 401

stupeň dokumentace: DPS

část dokumentace: B. Výkresová část

obsah výkresu: Detail A - okapová hrana

vypracoval: Ing. Miroslav Adam

kontroloval: Ing. Lubomír Odehnal

paré:

číslo výkresu: **06**

formát: A3 | **datum:** 30.4.2020 | **měřítko:** 1:5 | **č. zakázky:** 2020-005515-AdM